


NUMERO	BR. EMEND.	CEN. NAPE.	REDIV. BR.
1	1	1	1

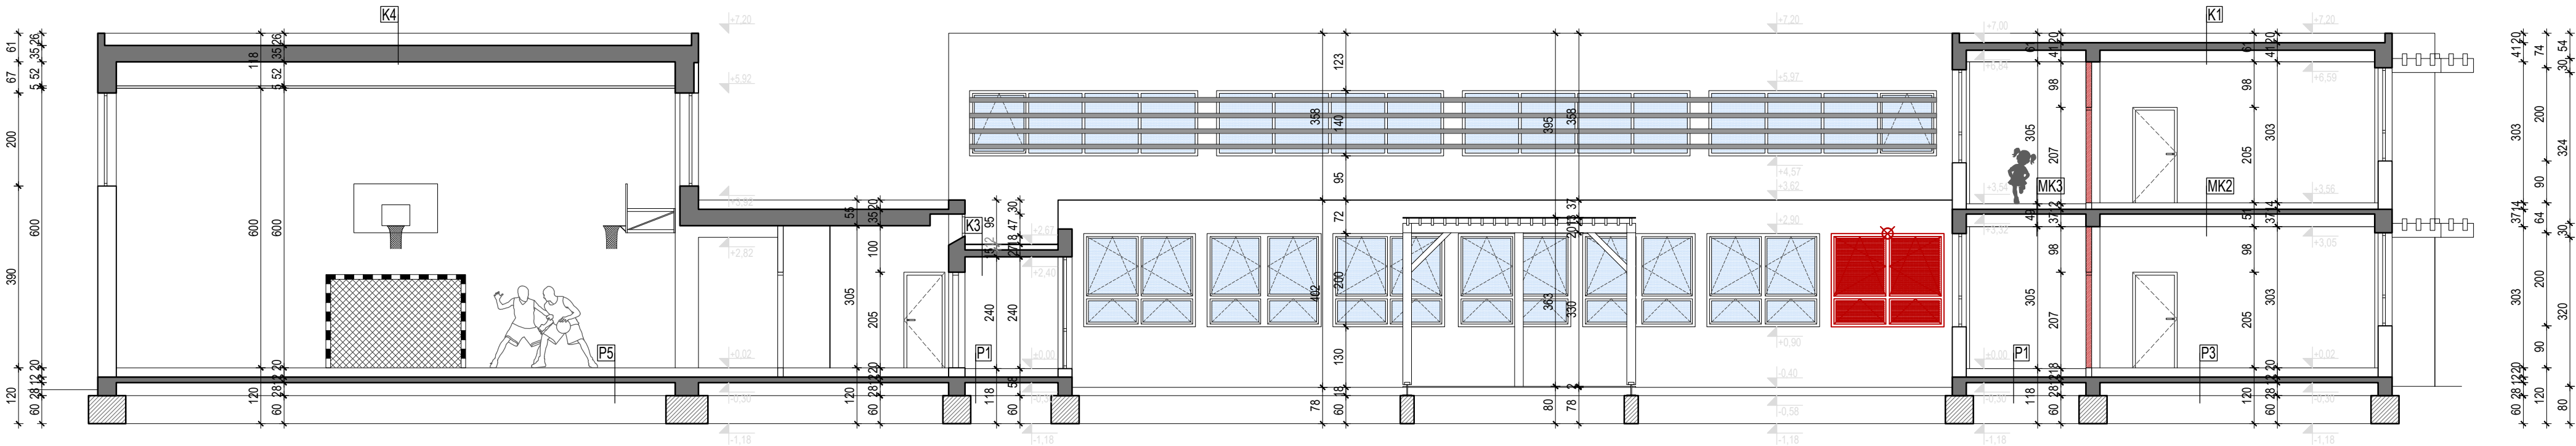

P1 / POD PRIZEMLJA (TERACO VELEBIT PLOČE) /	
teraco velebit ploče	2,0 cm
cementni mort	2,0 cm
beton. ploča	4,0 cm
izolacija	1,0 cm
beton. podloga	10,0 cm
šljunak	15,0 cm
nasip zemlje	51,0 cm

P2 / POD PRIZEMLJA (KOTLOVNICA) /	
liveni teraco	2,0 cm
beton. ploča	5,0 cm
izolacija	1,0 cm
beton. podloga	10,0 cm
krupni šljunak	15,0 cm
nasip zemlje	

P3 / POD PRIZEMLJA (PARKET) /	
parket	2,2 cm
bitumoperlit	4,8 cm
pijesak	3,0 cm
izolacija	1,0 cm
beton. podloga	10,0 cm
krupni šljunak	15,0 cm
nasip zemlje	

P4 / POD PRIZEMLJA (VINAS KER.PL.)	
vinas keramičke pločice	2,0 cm
cementni mort	2,0 cm
beton. ploča	4,0 cm
izolacija	1,0 cm
beton. podloga	10,0 cm
šljunak	15,0 cm
nasip zemlje	51,0 cm

P5 / POD DVORANE /	
parket	2,0 cm
slijepi pod	1,8 cm
blazinice	5,0/8,0 cm
pijesak	8,0 cm
izolacija	1,0 cm
beton. ploča	10,0 cm
nasip šljunka	15,0 cm
nasip zemlje	51,0 cm

MK1 / POD KATA (TERACO VELEBIT PLOČE) /	
teraco velebit ploče	2,0 cm
bitumoperlit	4,8 cm
tervol ploče	2,0 cm
arm. bet. rebr. strop	35,0 cm
letva, podgled	5,0 cm

MK2 / POD KATA (PARKET) /	
parket	2,2 cm
bitumoperlit	4,8 cm
tervol ploče	2,0 cm
arm. bet. rebr. strop	35,0 cm
letva, podgled	5,0 cm

MK3 / POD KATA (VINAS KER. PLOČICE) /	
vinas keramičke pločice	2,0 cm
bitumoperlit	4,8 cm
tervol ploče	2,0 cm
arm. bet. rebr. strop	35,0 cm
letva, podgled	5,0 cm

K1 / RAVNI KROV /	
viapol + al. folija	
rabic + cement. glazura	3,0 cm
perlitbeton u padu	4,0-15,0 cm
ljepenka + tervol ploče	5,0 cm
arm. beton. rebr. strop	35,0 cm
letva, trstika, žbuka	5,0 cm


K2 / RAVNI KROV PVN-a/	
viapol + al. folija	
rabic + cement. glazura	3,0 cm
perlitbeton u padu	4,0-15,0 cm
ljepenka + tervol ploče	5,0 cm
arm. beton. rebr. strop	35,0 cm
okvima greda	40/90 cm
sadi. dekoativne ploče	3,0 cm

K3 / RAVNI KROV hodnika DVORANE/	
viapol + al. folija	
rabic + cement. glazura	3,0 cm
perlitbeton u padu	4,0-14,0 cm
arm. beton. ploča	8,0 cm
vermikulit žbuka	2,0 cm

K4 / RAVNI KROV DVORANE/	
viapol + al. folija	
rabic + cement. glazura	3,0 cm
perlitbeton u padu	4,0-15,0 cm
ljepenka + tervol ploče	5,0 cm
arm. beton. rebr. strop	35,0 cm
letva	0,25 cm
sadi. dekoativne ploče	3,0 cm

PRESJEK A-A

NORD-ING d.o.o. 40000 ČAKOVEC, Putjane 15, OIB:14231137924 email:info.nording@gmail.com; tel./fax.040 396 455; mob. 098 345 579		OTISAK PEČATA PROJEKTANTA:  MJESTO I DATUM IZRADE: ČAKOVEC, 03.2026 RAZINA RAZRADE PROJEKTA: IZVEDBENI PROJEKT STRUKOVNA ODREDNICA PROJEKTA: ARHITEKTURA ZGRADE	
NAZIV GRAĐEVINE:	REKONSTRUKCIJA III. OSNOVNE ŠKOLE ČAKOVEC	MJESTO I DATUM IZRADE: ČAKOVEC, 03.2026	
MJESTO GRAĐEVINE:	k.č.br. 2457/2, 2457/3, 2457/4, k.o. Čakovec Ulica Ivana pl. Zajca 24, Čakovec Međimurska županija	RAZINA RAZRADE PROJEKTA: IZVEDBENI PROJEKT	
NAZIV INVESTITORA:	GRAD ČAKOVEC Ul. kralja Tomislava 15 40 000 ČAKOVEC	STRUKOVNA ODREDNICA PROJEKTA: ARHITEKTURA ZGRADE	
SADRŽAJ GRAFIČKOG PRIKAZA:	PRESJEK A-A - POSTOJEĆE STANJE S PLANOM RUŠENJA	MJEŠTO I DATUM IZRADE: ČAKOVEC, 03.2026	
PROJEKTANT: MARINA MRLA, mag. ing. arch.	POTPIS PROJEKTANTA:	ZAJED. OZNAKA PROJEKTA: NI-157/2025	
SURADNIK: ALEKSANDRA MARBETKO bacc.ing.evol.sust.	POTPIS SURADNIKA:	OZNAKA PROJEKTA: NI-157/2025-A	
MJERILO: 1:100	BR. IZMJENE: 0	OZN. MAPE: 1	REDNI BR.: 2.04.

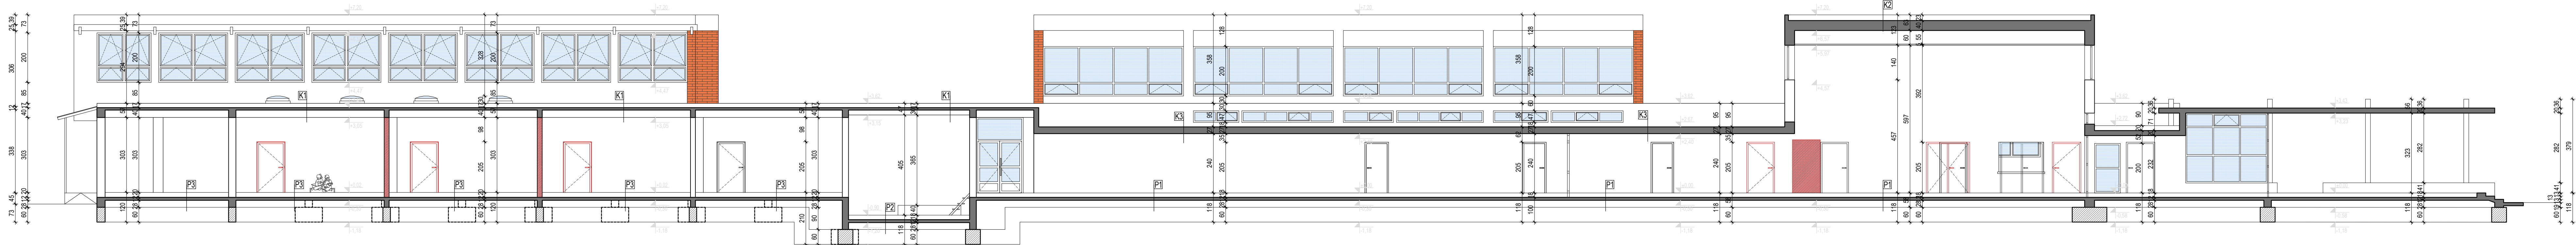

P1 / POD PRIZEMLJA (TERACO VELEBIT PLOČE) /	
teraco velebit ploče	2,0 cm
cementni mort	2,0 cm
beton. ploča	4,0 cm
izolacija	1,0 cm
beton. podloga	10,0 cm
šljunak	15,0 cm
nasip zemlje	51,0 cm

P2 / POD PRIZEMLJA (KOTLOVNICA) /	
liveni teraco	2,0 cm
beton. ploča	5,0 cm
izolacija	1,0 cm
beton. podloga	10,0 cm
krupni šljunak	15,0 cm
nasip zemlje	

P3 / POD PRIZEMLJA (PARKET) /	
parket	2,2 cm
bitumoperlit	4,8 cm
pijesak	3,0 cm
izolacija	1,0 cm
beton. podloga	10,0 cm
krupni šljunak	15,0 cm
nasip zemlje	

P4 / POD PRIZEMLJA (VINAS KER.PL.)	
vinas keramičke pločice	2,0 cm
cementni mort	2,0 cm
beton. ploča	4,0 cm
izolacija	1,0 cm
beton. podloga	10,0 cm
šljunak	15,0 cm
nasip zemlje	51,0 cm

P5 / POD DVORANE /	
parket	2,0 cm
sljepi pod	1,8 cm
blazinice	5,0/8,0 cm
pijesak	8,0 cm
izolacija	1,0 cm
beton. ploča	10,0 cm
nasip šljunka	15,0 cm
nasip zemlje	51,0 cm

MK1 / POD KATA (TERACO VELEBIT PLOČE) /	
teraco velebit ploče	2,0 cm
bitumoperlit	4,8 cm
tervol ploče	2,0 cm
arm. bet. rebr. strop	35,0 cm
letva, podgled	5,0 cm

MK2 / POD KATA (PARKET) /	
parket	2,2 cm
bitumoperlit	4,8 cm
tervol ploče	2,0 cm
arm. bet. rebr. strop	35,0 cm
letva, podgled	5,0 cm

MK3 / POD KATA (VINAS KER. PLOČIČE) /	
vinas keramičke pločice	2,0 cm
bitumoperlit	4,8 cm
tervol ploče	2,0 cm
arm. bet. rebr. strop	35,0 cm
letva, podgled	5,0 cm

K1 / RAVNI KROV /	
viapol + al. folija	
rabc + cement. glazura	3,0 cm
perlitbeton u padu	4,0-15,0 cm
ljepenka + tervol ploče	5,0 cm
arm. beton. rebr. strop	35,0 cm
letva, trstika, zbuka	5,0 cm

K2 / RAVNI KROV PVN-a/	
viapol + al. folija	
rabc + cement. glazura	3,0 cm
perlitbeton u padu	4,0-14,0 cm
ljepenka + tervol ploče	5,0 cm
arm. beton. rebr. strop	35,0 cm
okvirna greda	40/90 cm
sadi. dekoativne ploče	3,0 cm

K3 / RAVNI KROV hodnika DVORANE/	
viapol + al. folija	
rabc + cement. glazura	3,0 cm
perlitbeton u padu	4,0-14,0 cm
arm. beton. ploča	8,0 cm
vermikulit žbuka	2,0 cm

K4 / RAVNI KROV DVORANE/	
viapol + al. folija	
rabc + cement. glazura	3,0 cm
perlitbeton u padu	4,0-15,0 cm
ljepenka + tervol ploče	5,0 cm
arm. beton. rebr. strop	35,0 cm
letva	0,25 cm
sadi. dekoativne ploče	3,0 cm

PRESJEK 1-1

NORD-ING d.o.o. 40000 ČAKOVEC, Putjane 15, OIB:14231137924
email:info.nording@gmail.com; tel./fax.040 396 455; mob. 098 345 579

NAZIV GRADEVINE: REKONSTRUKCIJA III. OSNOVNE ŠKOLE ČAKOVEC

MJESTO GRADEVINE: k.č.br. 2457/2, 2457/3, 2457/4, k.o. Čakovec
Ulica Ivana pl. Zajca 24, Čakovec
Međimurska županija

NAZIV INVESTITORA: GRAD ČAKOVEC
Ul. kralja Tomislava 15
40 000 ČAKOVEC

SADRŽAJ GRAFIČKOG PRIKAZA: PRESJEK 1-1 - POSTOJEĆE STANJE S PLANOM RUŠENJA

PROJEKTANT:
MARINA MRLA, mag. ing. arch.

SURADNIK:
ALEKSANDRA MARBETKO bacc.ing.evol.sust.

POTPIS PROJEKTANTA:

POTPIS SURADNIKA:

ZAJED. OZNAKA PROJEKTA:
NI-157/2025

OZNAKA PROJEKTA:
NI-157/2025-A


NORD-ING
mag. ing. arch.
OVLASŢENA ARHITEKTURA
A 4708

MJESTO I DATUM IZRADE:
ČAKOVEC, 03.2026
RAZINA RAZRADE PROJEKTA:
IZVEDBENI PROJEKT
STRUKOVNA ODREĐENJA PROJEKTA:
ARHITEKTURA ZGRADE

MJERILLO: 1:100
BR. IZMJENE: 0
OZN. MAPE: 1
REDNI BR.: 2.05

±0,00 = 164,20



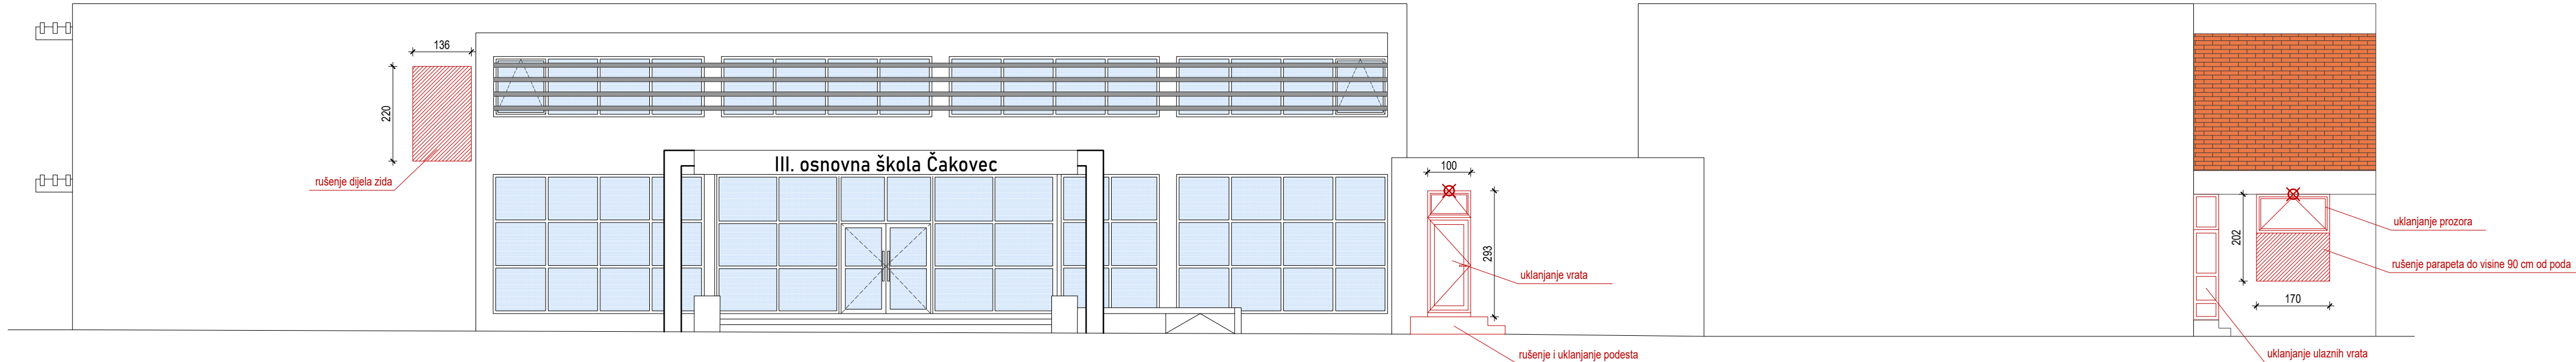


ISTOČNO PROČELJE

±0,00 = 164,20


S

NORD-ING d.o.o. 40000 ČAKOVEC, Putjane 15, OIB:14231137924 email:info.nording@gmail.com; tel./fax.040 396 455; mob. 098 345 579			NORD-ING		
NAZIV GRAĐEVINE:		REKONSTRUKCIJA III. OSNOVNE ŠKOLE ČAKOVEC		OTISAK PEČATA PROJEKTANTA:  MARINA MRLA mag.ing.arch. OVLAŠTENA ARHITEKTICA A 4708	
MJESTO GRAĐEVINE:		k.č.br. 2457/2, 2457/3, 2457/4, k.o. Čakovec Ulica Ivana pl. Zajca 24, Čakovec Međimurska županija			
NAZIV INVESTITORA:		GRAD ČAKOVEC Ul. kralja Tomislava 15 40 000 ČAKOVEC			
SADRŽAJ GRAFIČKOG PRIKAZA:		ISTOČNO PROČELJE- POSTOJEĆE STANJE S PLANOM RUŠENJA		MJESTO I DATUM IZRADE: ČAKOVEC, 03.2026 RAZINA RAZRADE PROJEKTA: IZVEDBENI PROJEKT STRUKOVNA ODREDNICA PROJEKTA: ARHITEKTURA ZGRADE	
PROJEKTANT: MARINA MRLA, mag. ing. arch.		POTPIS PROJEKTANTA:		ZAJED. OZNAKA PROJEKTA: NI-157/2025	
SURADNIK: ALEKSANDRA MARĐETKO bacc.ing.evol.sust.		POTPIS SURADNIKA:		OZNAKA PROJEKTA: NI-157/2025-A	
				MJERILO: 1:100 BR. IZMJENE: 0 OZN. MAPE: 1 REDNI BR.: 2.06.	

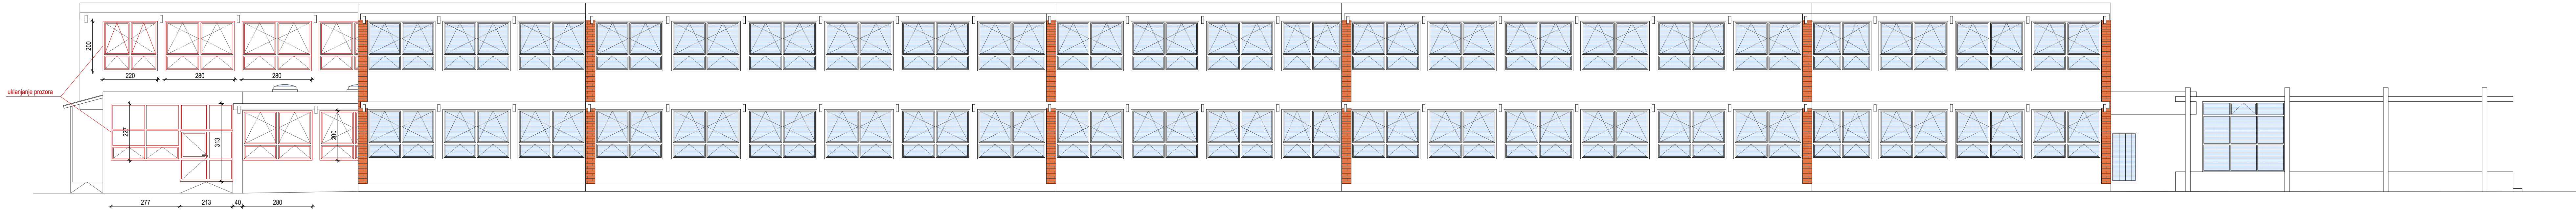

JUŽNO PROČELJE

±0,00 = 164,20

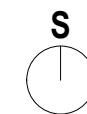

NORD-ING d.o.o. 40000 ČAKOVEC, Putjane 15, OIB:14231137924
email:info.nording@gmail.com; tel./fax.040 396 455; mob. 098 345 579



NAZIV GRAĐEVINE: REKONSTRUKCIJA III. OSNOVNE ŠKOLE ČAKOVEC

OTISAK PEČATA PROJEKTANTA

MJESTO GRAĐEVINE: k.č.br. 2457/2, 2457/3, 2457/4, k.o. Čakovec
Ulica Ivana pl. Zajca 24, Čakovec
Medimurska županija




NAZIV INVESTITORA: GRAD ČAKOVEC
Ul. kralja Tomislava 15
40 000 ČAKOVEC

MJESTO I DATUM IZRADE:
ČAKOVEC, 03.2026

SADRŽAJ GRAFIČKOG PRIKAZA: JUŽNO PROČELJE- POSTOJEĆE STANJE S PLANOM RUŠENJA

RAZINA RAZRADE PROJEKTA:
IZVEDBENI PROJEKT
STRUKOVNA ODREDBENA PROJEKTA
ARHITEKTURA ZGRADE


PROJEKTANT: MARINA MRLA, mag. ing. arch.	POTPIS PROJEKTANTA:	ZAJED. OZNAKA PROJEKTA: NI-157/2025	MJERILO: 1:100	BR. IZMJENE: 0	OZN. MAPE: 1	REDNI BR.: 2.07.
SURADNIK: ALEKSANDRA MARDETKO bacc.ing.evol.sust.	POTPIS SURADNIKA:	OZNAKA PROJEKTA: NI-157/2025-A				

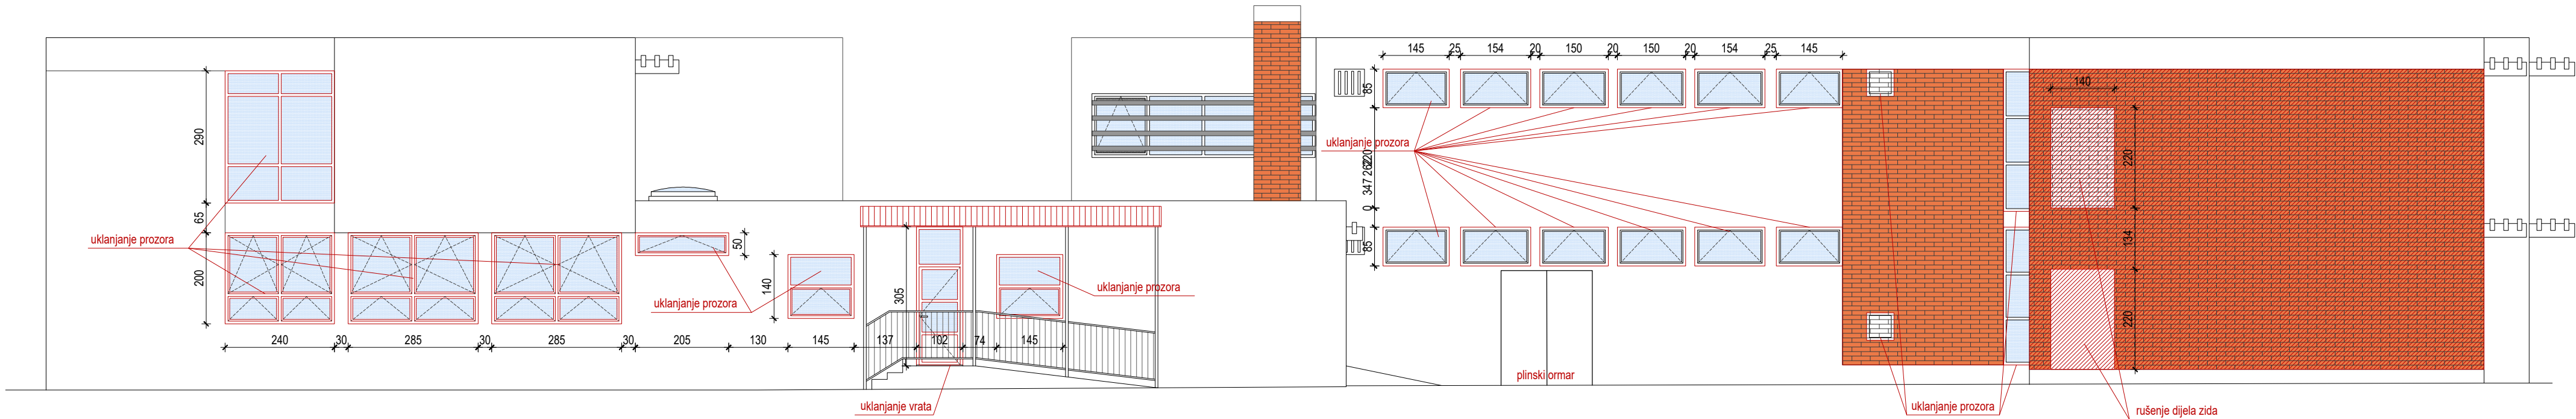

ZAPADNO PROČELJE

±0,00 = 164,20

NORD-ING d.o.o. 40000 ČAKOVEC, Putjane 15, OIB:14231137924 email:info.nording@gmail.com; tel./fax.040 396 455; mob. 098 345 579			 NORD-ING				
NAZIV GRAĐEVINE: REKONSTRUKCIJA III. OSNOVNE ŠKOLE ČAKOVEC			OTISAK PEČATA PROJEKTANTA: 				
MJESTO GRAĐEVINE: k.č.br. 2457/2, 2457/3, 2457/4, k.o. Čakovec Ulica Ivana pl. Zajca 24, Čakovec Međimurska županija							
NAZIV INVESTITORA: GRAD ČAKOVEC Ul. kralja Tomislava 15 40 000 ČAKOVEC							
SADRŽAJ GRAFIČKOG PRIKAZA: ZAPADNO PROČELJE- POSTOJEĆE STANJE S PLANOM RUŠENJA							
PROJEKTANT: MARINA MRLA, mag. ing. arch.		POTPIS PROJEKTANTA:	ZAJED. OZNAKA PROJEKTA: NI-157/2025		MJESTO I DATUM IZRADE: ČAKOVEC, 03.2026 RAZINA RAZRADE PROJEKTA: IZVEDBENI PROJEKT STRUKOVNA ODREDNICA PROJEKTA: ARHITEKTURA ZGRADE		
SURADNIK: ALEKSANDRA MARĐETKO bacc.ing.evol.sust.		POTPIS SURADNIKA:	OZNAKA PROJEKTA: NI-157/2025-A				
				MJERILO: 1:100	BR. IZMJENE: 0	OZN. MAPE: 1	REDNI BR.: 2.08

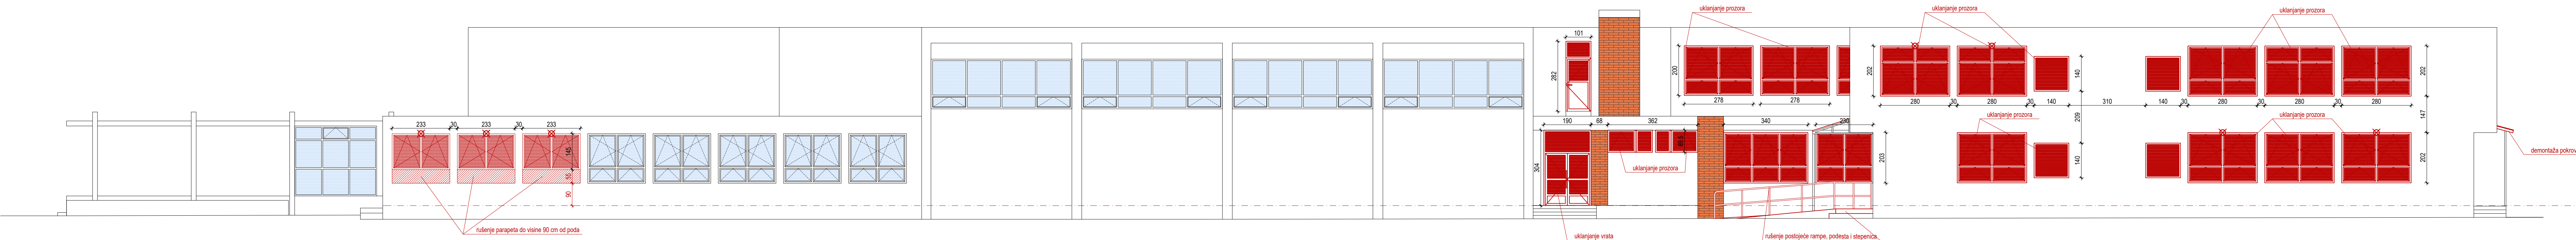

SJEVERNO PROČELJE

NORD-ING d.o.o.

40000 ČAKOVEC, Putjane 15, OIB:14231137924

email:info.nording@gmail.com; tel./fax.040 396 455; mob. 098 345 579

NAZIV GRADEVINE:

REKONSTRUKCIJA III. OSNOVNE ŠKOLE ČAKOVEC

MJESTO GRADEVINE:

k.č.br. 2457/2, 2457/3, 2457/4, k.o. Čakovec
Ulica Ivana pl. Zajca 24, Čakovec
Medimurska županija

NAZIV INVESTITORA:

GRAD ČAKOVEC
Ul. kralja Tomislava 15
40 000 ČAKOVEC

SADRŽAJ GRAFIČKOG PRIKAZA:

SJEVERNO PROČELJE- POSTOJEĆE STANJE S PLANOM RUŠENJA

PROJEKTANT:

MARINA MRLA, mag. ing. arch.

SURADNIK:

ALEKSANDRA MARDETKO bacc.ing.evol.sust.

POTPIS PROJEKTANTA:

POTPIS SURADNIKA:

ZAJED. OZNAKA PROJEKTA:

NI-157/2025

OZNAKA PROJEKTA:

NI-157/2025-A

OTISAK PEČATA PROJEKTANTA:

MARINA MRLA

mag.ing.arch.

OVLASŢENA ARHITEKTIKA

A 4708

MJESTO I DATUM IZRADE:

ČAKOVEC, 03.2026

RAZINA RAZRADE PROJEKTA:

IZVEDBENI PROJEKT

STRUKOVNA ODGOVORNOST PROJEKTA:

ARHITEKTURA ZGRADE

MJERILO:

1:100

BR. IZMJENE:

0

OZN. MAPE:

1

REDNI BR.:

2.09

±0,00 = 164,20

S