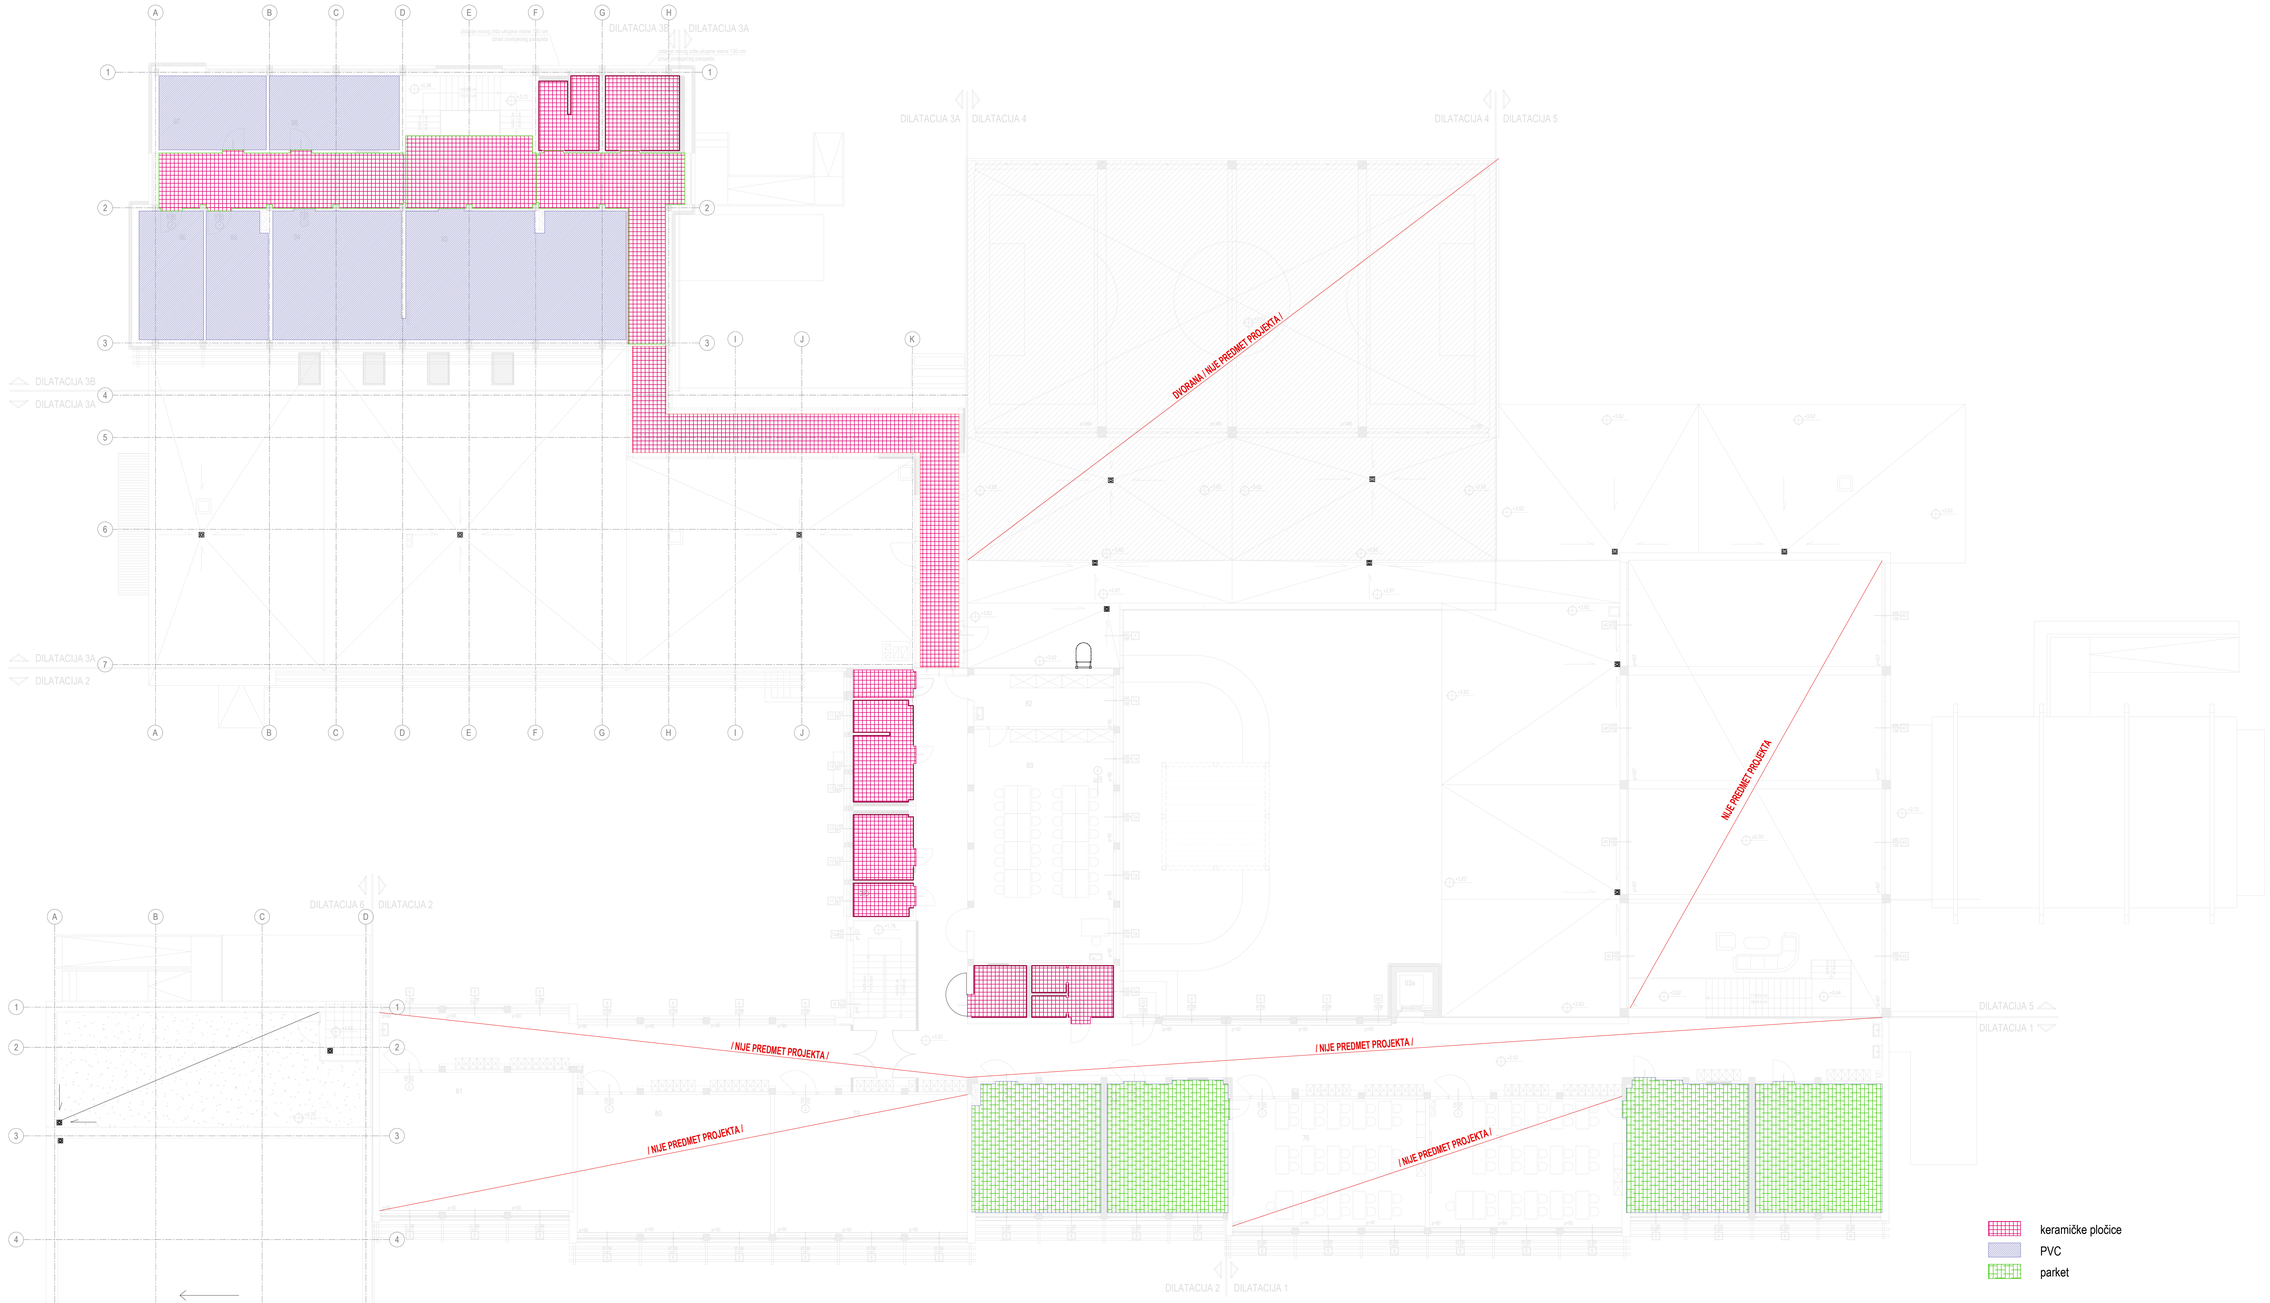

keramičke pločice

PVC

parket

SHEMA SHEMA POLAGANJA PODA - TLOCRT 1. KATA

±0,00 = 164,20

S

NORD-ING d.o.o. 40000 ČAKOVEC, Putjane 15, OIB:14231137924
email:info.nording@gmail.com; tel./fax.040 396 455; mob. 098 345 579

NORD-ING

NAZIV GRAĐEVINE:	REKONSTRUKCIJA III. OSNOVNE ŠKOLE ČAKOVEC
MJESTO GRAĐEVINE:	k.č.br. 245/12, 245/13, 245/14, k.o. Čakovec Ulica Ivana pl. Zajca 24, Čakovec Međimurska županija
NAZIV INVESTITORA:	GRAD ČAKOVEC Ul. kralja Tomislava 15 40 000 ČAKOVEC
SADRŽAJ GRAFIČKOG PRIKAZA:	SHEMA POLAGANJA PODA - TLOCRT 1. KATA

OTISAK PEČATA PROJEKTANTA:

MARINA MRLA
mag.ing.arch.
OVLAŠTENI ARHITEKTICA
A 4708

MJESTO I DATUM IZRADE:
ČAKOVEC, 2026.

NAZIV RAZINE PROJEKTA:
IZVEDBENI PROJEKT

STRUČNA OZNAKA GRAĐEVINE PROJEKTA:
ARHITEKTURA ZGRADE

PROJEKTANT:	POTPIS PROJEKTANTA:	ZAJED. OZNAKA PROJEKTA:
MARINA MRLA, mag. ing. arch.		NI-157/2025
SURADNIK:	**POTPIS SURADNIKA:**	**OZNAKA PROJEKTA:**
ALEKSANDRA MARBETKO bacc.ing.evol.sust.		NI-157/2025-A

MJERILO	BR. CRTEŽA:	OZN. NAPE:	REDNI BR.
1:100	0	1	6.02