

- LEGENDA:**
- OBUHVAJ IPU-0
  - POSTOJEĆA GRADJEVINA
  - POSTOJEĆA KATASTARSKA ČESTICA

**NAMJENA I KORIŠTENJE PLOŠTINE**

- STAMBENA NAMJENA
- DRUŠTVENA NAMJENA  
D3 - PREDŠKOLSKA (VRTIĆ)
- D7 - VJERSKA NAMJENA
- MIESOVITA NAMJENA  
M1 - PREDJEZNO STAMBENA
- M2 - PREDJEZNO POSLOVNA
- POSLOVNA NAMJENA  
K2 - PREDJEZNO TRGOVAČKA
- ZAŠTITNE ZELENE PLOŠTINE
- ZELENE PLOŠTINE -  
Z1 - JAVNI PARK
- Z2 - Dječje igralište
- INFRASTRUKTURNA NAMJENA
- ULIČNI KORIDOR
- ULIČE
- PJEŠAČKE ILI BIKIKLISTIČKE STAZE

..... INFRASTRUKTURNI KORIDOR - moguće  
 - - - - - KOLNO PJEŠAČKI PRILAZ ILI STAZA - moguće  
 - - - - - NEOBVEZUJUĆI PRIJELODI PARCELAJE  
 OSMOVNA PARCELAČIJA

Zupanja: **M E D I M U R S K A Ž U P A N I J A**  
 Grad: **GRAD ČAKOVEC**

**URBANIŠTIČKI PLAN UREĐENJA  
 ZAPADNOG DIJELA NASELJA MANOVČEC**  
**NAMJENA I KORIŠTENJE PLOŠTINE**

Broj kartografskog prikaza:	<b>2</b>	Mjerilo kartografskog prikaza: 1 : 1000
Broj evidencije plana: IPU-7/2/10	FZA: IZRADE PLANA IPU (zovnik)	
Odlika o izradi Urbanističkog plana uređenja zapadnog dijela naselja Manovčec (službeni glasilac):	Odlika predstavnčkog tijela o donošenju plana (službeni glasilac):	
Službeni glasilac: Godišnik Čakovec 9/2010	Službeni glasilac: Godišnik Čakovec 4/2011	
Ujano raspisan (datum objave):	Javni uvid održan:	
22.03.2011.	29.03.2011-29.04.2011.	

Pечат tijela odgovornog za provedbu javne rasprave: **Oliver Ilić, dipl. ing. arh.**  
 (ime, prezime i potpis)  
 Pismo osoba koje je izradilo plan: **"P R I N C O N" d. o. o.**  
 za projektnije, inženjering i konzalting  
**ČAKOVEC, M. Križna 44**


Pечат pravne osobe / tijela koje je izradilo plan: **Bolizica Mikulić, diplomirani prom.**

Odgovorni voditelj: **Neretka Vuković Varga dipl. ing. arh.**

Sročni tim u izradi plana:  
 1. Neretka Vuković Varga dipl. ing. arh.  
 2. Jasna Zdrunc ing. građ.  
 3. Božica Mikulić dipl. ing. prom.  
 4. Davorin Tešhar dipl. ing. el.  
 5. Ivan Klasić dipl. ing. stroj.

Pечат predstavnčkog tijela: **Predstavnčki predstavničkog tijela: Gardin Vranec, ing. el.**  
 (ime, prezime i potpis)

Istovjetnost ovog prostornog plana s izvornikom ovjereno: **Pечат nadležnog tijela:**

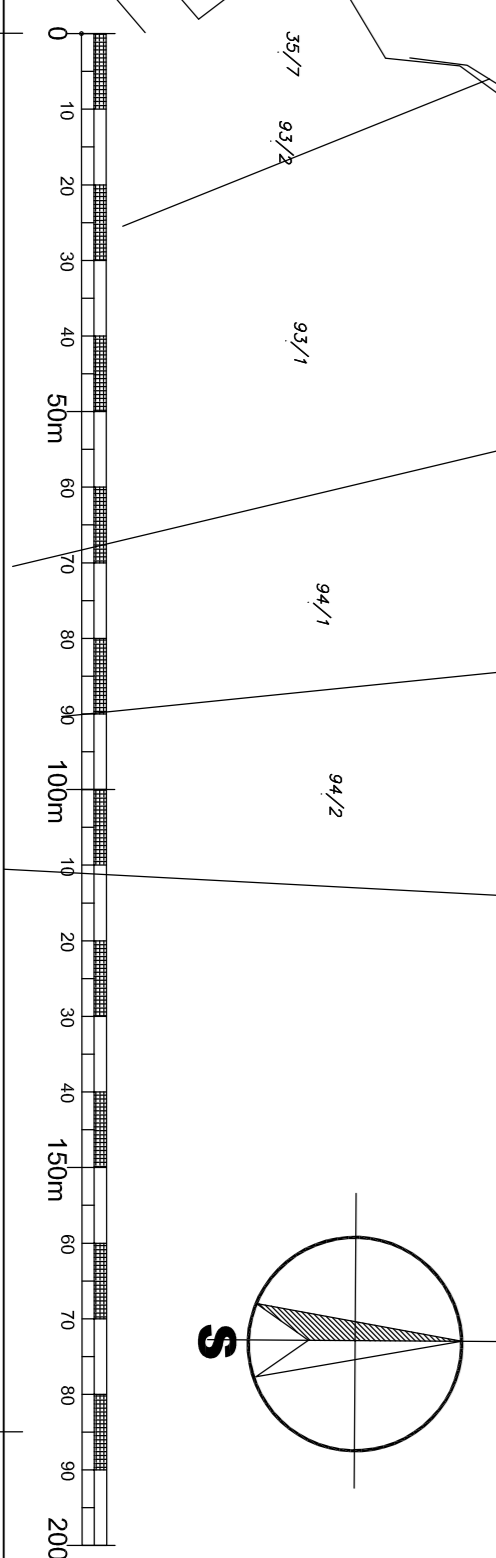

GRANICA GROBLJA  
 5613500  
 5132100  
 GRANICA PROJEKCIJSKOG GROBLJA

grobilje