



II. IZMJENA I DOPUNA

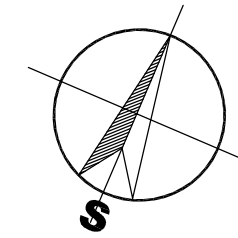

Županija: M E Đ I M U R S K A Ž U P A N I J A	
Grad: Č A K O V E C	
Naziv prostornog plana: II. IZMJENA I DOPUNA UPU područja oko POLICIJSKE UPRAVE u Čakovcu	
Naziv kartografskog plana: PRIKAZ OBUHVATA II. IZMJENE I DOPUNE NA LISTU 2. NAMJENA POVRŠINA (I.ID DPU)	
Broj kartografskog prikaza:	1 Mjerilo kartografskog prikaza: 1 : 2500
Odluka o izradi izmjene i dopune (službeno glasilo): Službeni glasnik Grada Čakovca, br.02/16	Odluka predstavničkog tijela o donošenju plana (službeno glasilo): Službeni glasnik Grada Čakovca,
Broj plana: UPU – 4/2/16	faza izrade plana: PRIJEDLOG ZA JAVNU RASPRAVU
Javna rasprava (datum objave): Medjimurjske novine	Javni uvid održan:
Pečat tijela odgovornog za provođenje javne rasprave:	Odgovorna osoba za provođenje javne rasprave: OLIVER dipl. ing. arh. (ime, prezime i potpis):
Pravna osoba / tijelo koje je izradilo plan: " P R I N C O N " d.o.o. za projektiranje, inženjering i konzalting ČAKOVEC, M. Krleže 44, tel. 040/364-744	Pečat pravne osobe / tijela koje je izradilo plan: Odgovorna osoba: Božica Mikulić dipl. ing.
Stručni tim u izradi plana: 1. Nevenka Vuković-Varga dipl. ing. arh. 2. Jasna Zdunić ing. gradj. 3. Božica Mikulić dipl. ing. prom. 4. Davorin Telebar dipl. ing. el. 5. Ivan Klasić dipl. ing. stroj.	Odgovorni voditelj: Nevenka Vuković-Varga dipl. ing. arh.
Pečat predstavničkog tijela:	Predsjednik predstavničkog tijela: JURICA HORVAT (ime, prezime i potpis):
Istovjetnost ovog prostornog plana s izvornikom ovjerava:	Pečat nadležnog tijela:
(ime, prezime i potpis):	

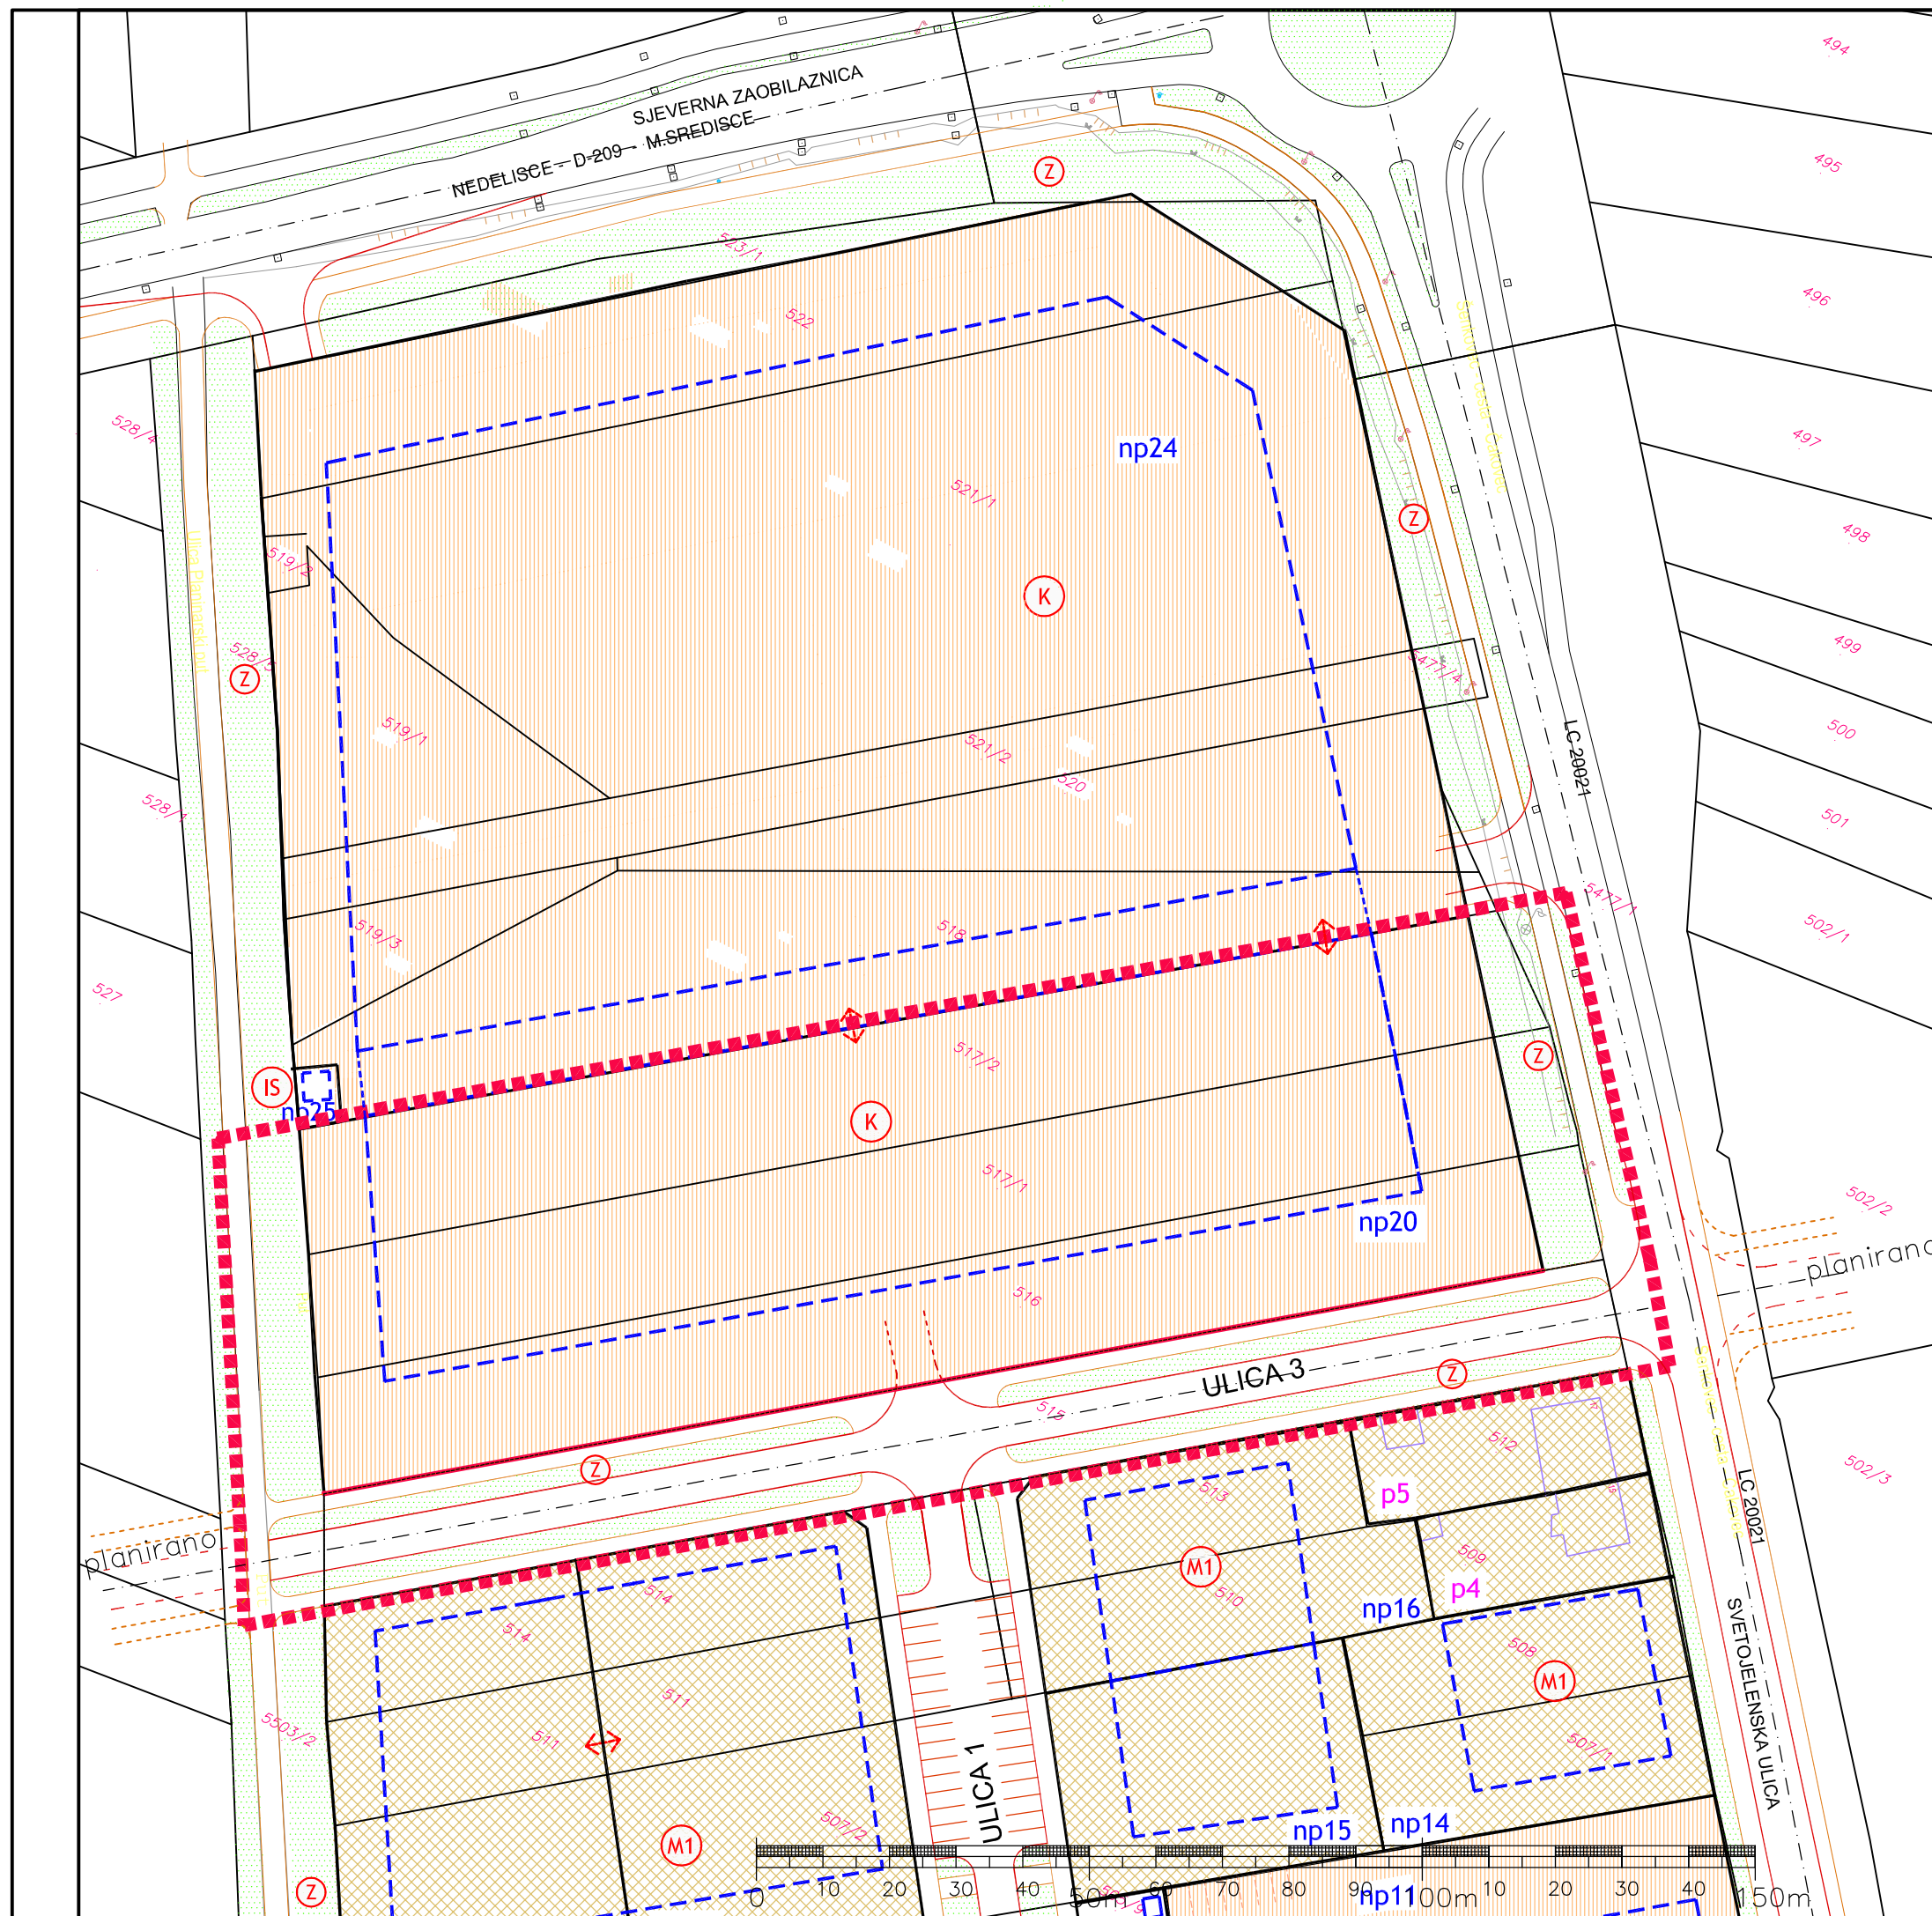

RAZVOJ I UREĐENJE NASELJA: NAMJENA POVRŠINA

- MJEŠOVITA NAMJENA – PRETEŽNO STAMBENA
M1 – pretežno stambena
M2 – pretežno poslovna
- DRUŠTVENA NAMJENA
D1 – UPRAVNA NAMJENA
- GOSPODARSKA NAMJENA – POSLOVNA
K1 – pretežno uslužna
K2 – pretežno trgovačka

- OBUHVAT UPU – a
- OBUHVAT II. IZMJENE UPU – a

- POSTOJEĆA GRADEVINA
- POSTOJEĆA KATASTARSKA ČESTICA
- BROJ I GRANICA POSTOJEĆE GRADEVNE ČESTICE
- BROJ I GRANICA NOVOPLANIRANE GRADEVNE ČESTICE
- PREPARCELIRANA GRADEVNA ČESTICA

- MOGUĆE SPAJANJE ČESTICA
- MOGUĆA PARCELACIJA


- PLANIRANA GRADEVINA
GRANICA GRADIVOG DIJELA ČESTICE – OSNOVNA NAMJENA
- MOGUĆE SPAJANJE ZGRADA

- PJEŠAČKE STAZE


- ULICE

LEGENDA:

- ZAŠTITNE ZELENE POVRŠINE
- POVRŠINE ZA INFRASTRUKTURNE OBJEKTE

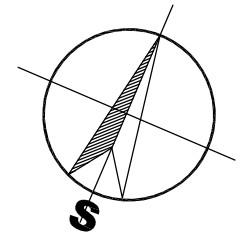

Županija: M E D I M U R S K A Ž U P A N I J A	
Grad: Č A K O V E C	
Naziv prostornog plana: II. IZMJENA I DOPUNA UPU područja oko POLICIJSKE UPRAVE u Čakovcu	
Naziv kartografskog plana: DETALJNA NAMJENA POVRŠINA II. IZMJENA I DOPUNA	
Broj kartografskog prikaza: 2	Mjerilo kartografskog prikaza: 1 : 1000
Odluka o izradi izmjene i dopune (službeno glasilo): Službeni glasnik Grada Čakovca, br.02/16	Odluka predstavničkog tijela o donošenju plana (službeno glasilo): Službeni glasnik Grada Čakovca, faza izrade plana: PRIJEDLOG ZA JAVNU RASPRAVU
Broj plana: UPU – 4/2/16	Javni uvid održan:
Javna rasprava (datum objave): Medjimurjske novine	Odgovorna osoba za provođenje javne rasprave: OLIVER dipl. ing. arh.
Pečat tijela odgovornog za provođenje javne rasprave:	(ime, prezime i potpis):
Pravna osoba / tijelo koje je izradilo plan: " P R I N C O N " d.o.o. za projektiranje, inženjering i konzalting ČAKOVEC, M. Krleže 44, tel. 040/364–744	Pečat pravne osobe / tijela koje je izradilo plan: Odgovorna osoba: Božica Mikulić dipl. ing.
Stručni tim u izradi plana: 1. Nevenka Vuković–Varga dipl. ing. arh. 2. Jasna Zdunić ing. gradj. 3. Božica Mikulić dipl. ing. prom. 4. Davorin Telebar dipl. ing. el. 5. Ivan Klasić dipl. ing. stroj.	Odgovorni voditelj: Nevenka Vuković–Varga dipl. ing. arh.
Pečat predstavničkog tijela:	Predsjednik predstavničkog tijela: JURICA HORVAT (ime, prezime i potpis):
Istovjetnost ovog prostornog plana s izvornikom ovjerava:	Pečat nadležnog tijela:
(ime, prezime i potpis):	

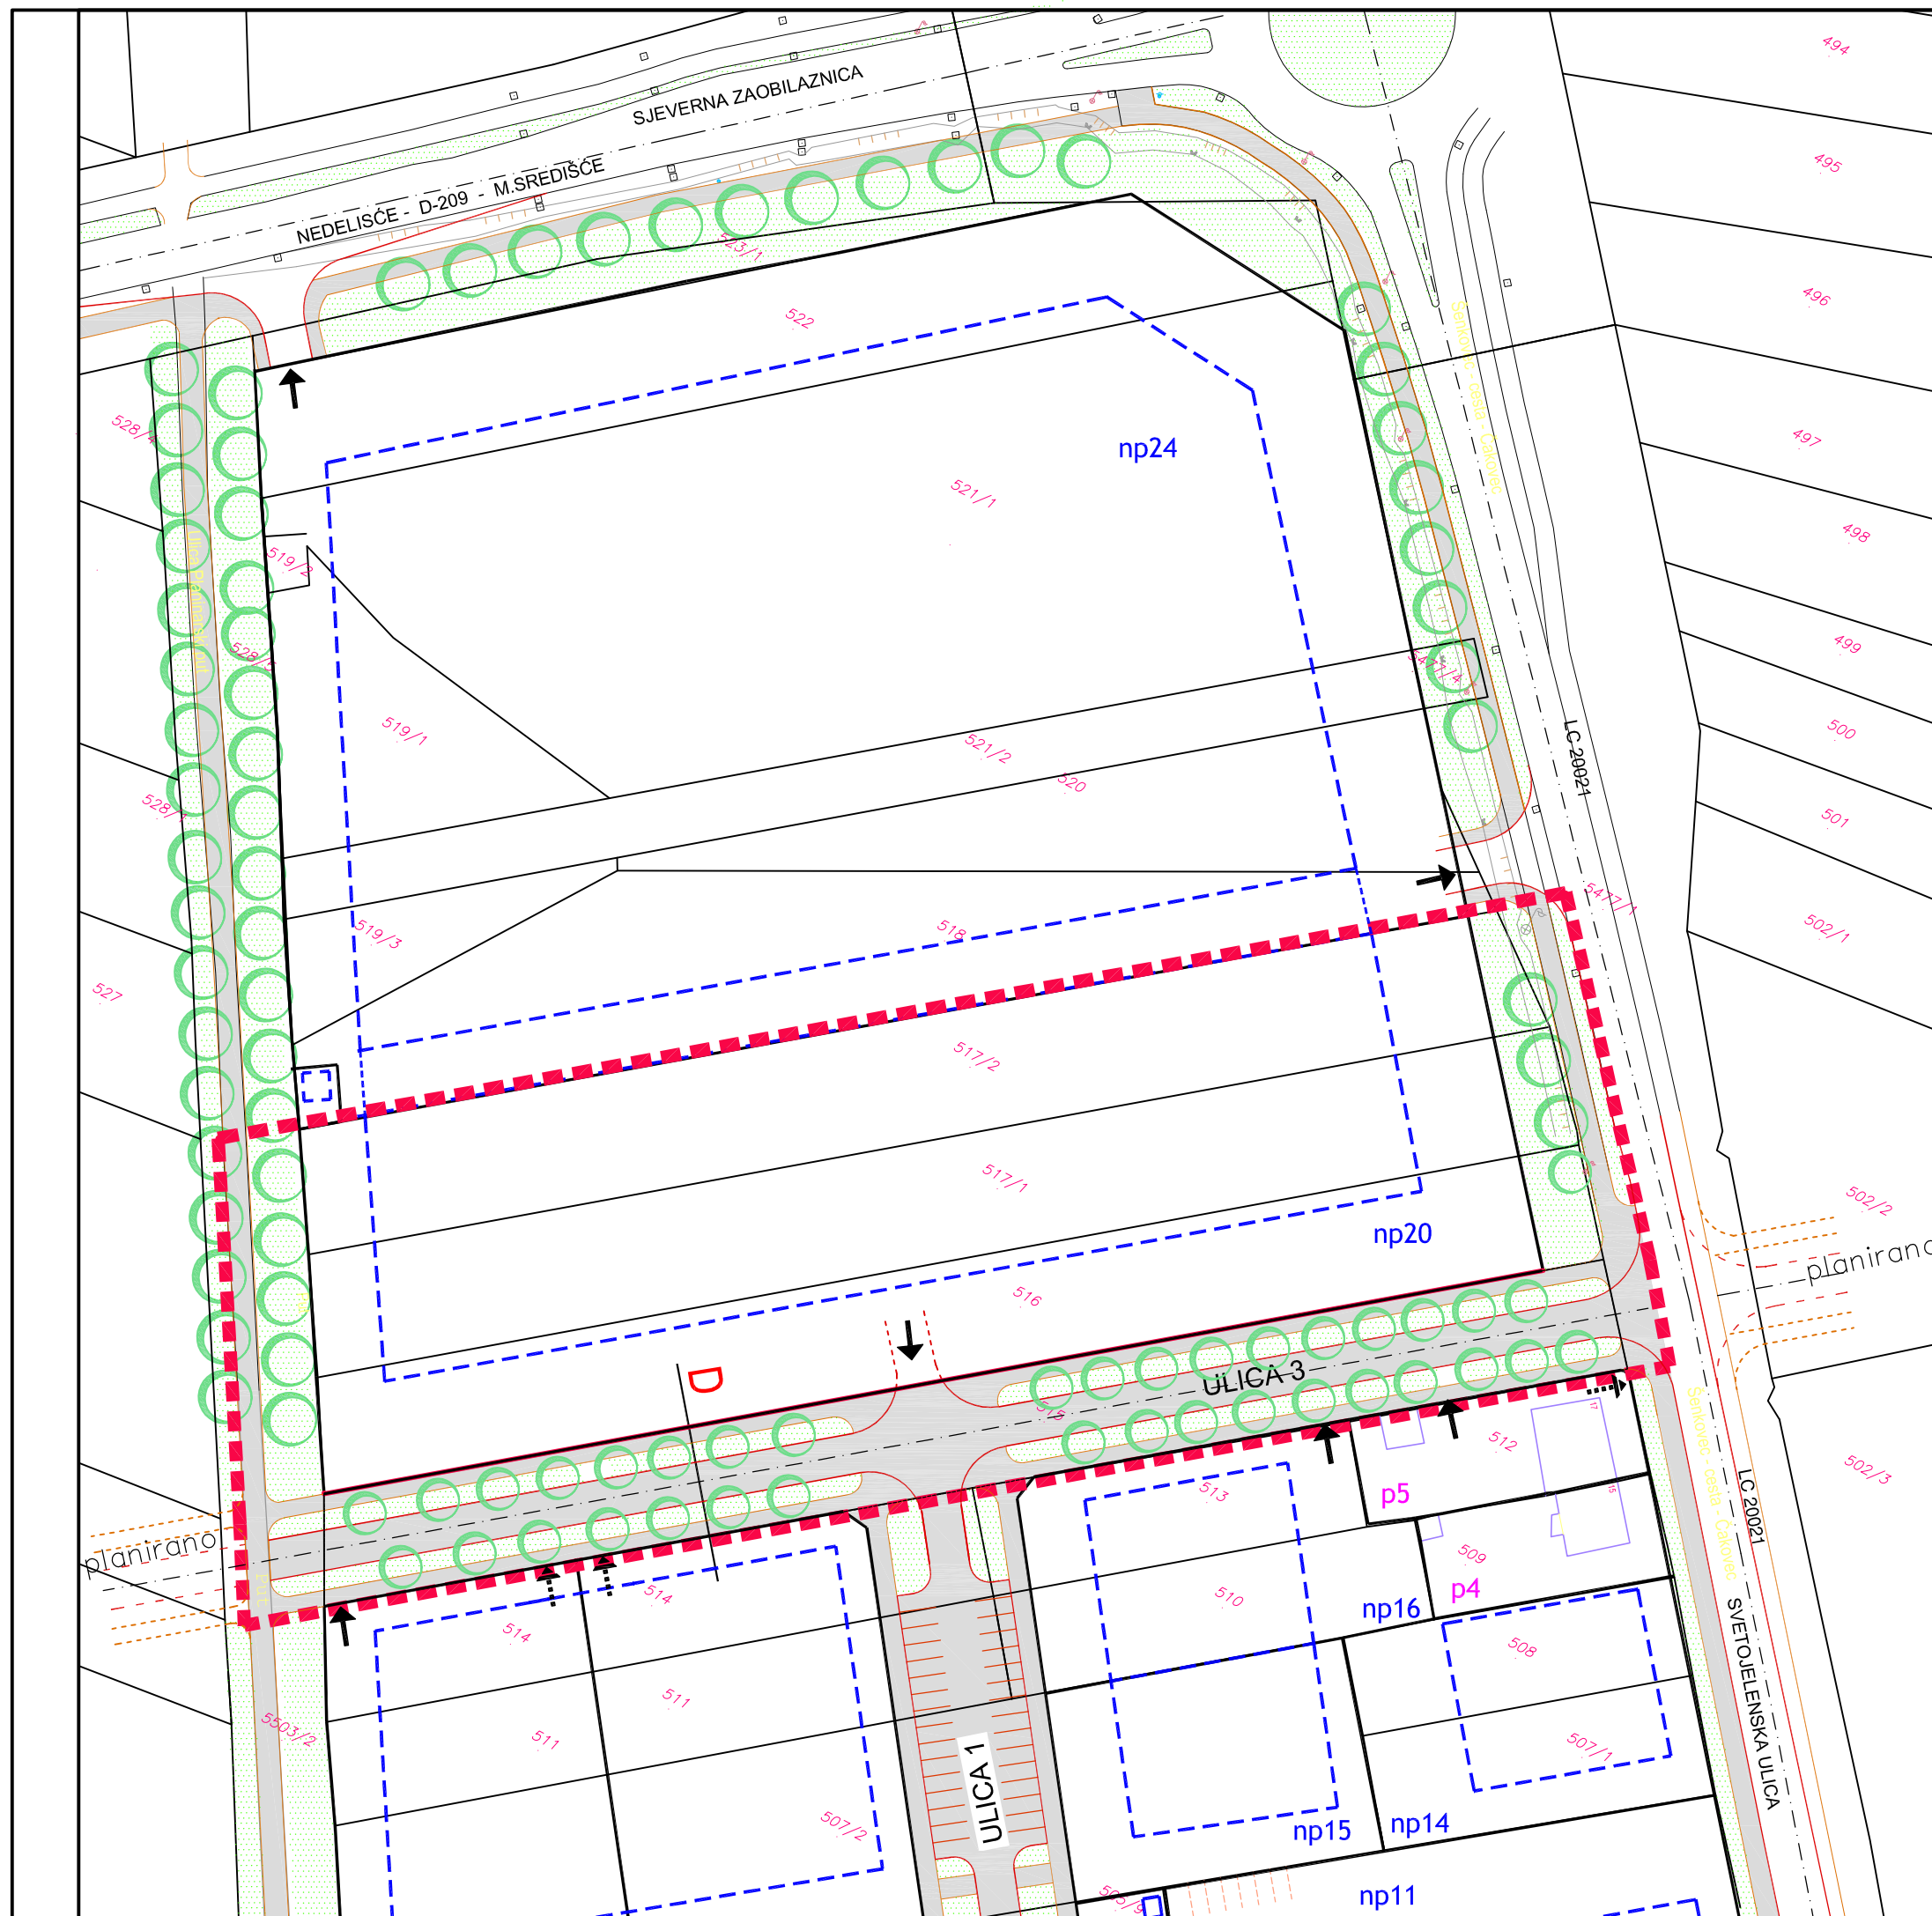


LEGENDA:

- OBUHVAT UPU-a
- OBUHVAT II. IZMJENE UPU-a
- POSTOJEĆA GRADEVINA
- POSTOJEĆA KATASTARSKA ČESTICA
- BROJ I GRANICA POSTOJEĆE GRADEVNE ČESTICE
- BROJ I GRANICA NOVOPLANIRANE GRADEVNE ČESTICE
- PREPARCELIRANA GRADEVNA ČESTICA
- PLANIRANA GRADEVINA GRANICA GRADIVOG DIJELA ČESTICE – OSNOVNA NAMJENA
- MOGUĆE SPAJANJE ZGRADA KOD SPOJENIH ČESTICA


LEGENDA PROMETA

- PJEŠAČKE STAZE
- ULICE
- ZELENE POVRŠINE
- DRVORED
- PLANIRANI NASTAVAK ULICE
- KOLNI PRISTUP PARCELE NA JAVNU PROMETNICU
- SEKUNDARNI ILI ALTERNATIVNI KOLNI PRISTUP PARCELE
- PARKIRALIŠTE U JAVNOM KORIDORU
- OZNAKA PRESJEKA CESTE

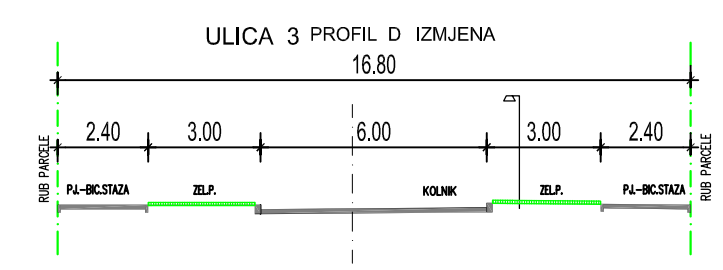


PLANOM SU DEFINIRANE MAKSIMALNE ŠIRINE KORIDORA PROMETNICA. GLAVNIM PROJEKTOM, SUKLADNO POSEBNIM PROPISIMA MOGUĆE JE:

- PROMIJENITI ŠIRINU ZELENE POVRŠINE UNUTAR KORIDORA ULICA
- UKINUTI ZELENU POVRŠINU IZMEDJU PLOČNIKA I KOLNIKA
- PROMIJENITI ŠIRINU PLOČNIKA PREMA RASPOLOŽIVOM PROSTORU
- PROMIJENITI ŠIRINU KOLNIKA PREMA PREDVIĐJENOM PROMETU

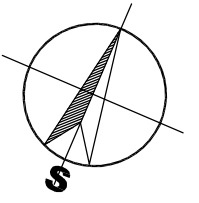

Županija: M E D I M U R S K A Ž U P A N I J A	
Grad: Č A K O V E C	
Naziv prostornog plana: II. IZMJENA I DOPUNA UPU područja oko POLICIJSKE UPRAVE u Čakovcu	
Naziv kartografskog plana: PLAN PROMETA II. IZMJENA I DOPUNA	
Broj kartografskog prikaza: 3A	Mjerilo kartografskog prikaza: 1 : 1000
Odluka o izradi izmjene i dopune (službeno glasilo): Službeni glasnik Grada Čakovca, br.02/16	Odluka predstavničkog tijela o donošenju plana (službeno glasilo): Službeni glasnik Grada Čakovca, faza izrade plana: PRIJEDLOG ZA JAVNU RASPRAVU
Broj plana: UPU – 4/2/16	Javna rasprava (datum objave): Medjimurjske novine
Pečat tijela odgovornog za provođenje javne rasprave:	Odgovorna osoba za provođenje javne rasprave: OLIVER dipl. ing. arh.
Pravna osoba / tijelo koje je izradilo plan: "PRINC ON" d.o.o. za projektiranje, inženjering i konzalting ČAKOVEC, M. Krleže 44, tel. 040/364-744	Pečat pravne osobe / tijela koje je izradilo plan: Odgovorna osoba: Božica Mikulić dipl. ing.
Stručni tim u izradi plana: 1. Nevenka Vuković-Varga dipl. ing. arh. 2. Jasna Zdunić ing. gradj. 3. Božica Mikulić dipl. ing. prom. 4. Davorin Telebar dipl. ing. el. 5. Ivan Klasić dipl. ing. stroj.	Odgovorni voditelj: Nevenka Vuković-Varga dipl. ing. arh.
Pečat predstavničkog tijela:	Predsjednik predstavničkog tijela: JURICA HORVAT
Istovjetnost ovog prostornog plana s izvornikom ovjerava:	Pečat nadležnog tijela:
(ime, prezime i potpis):	

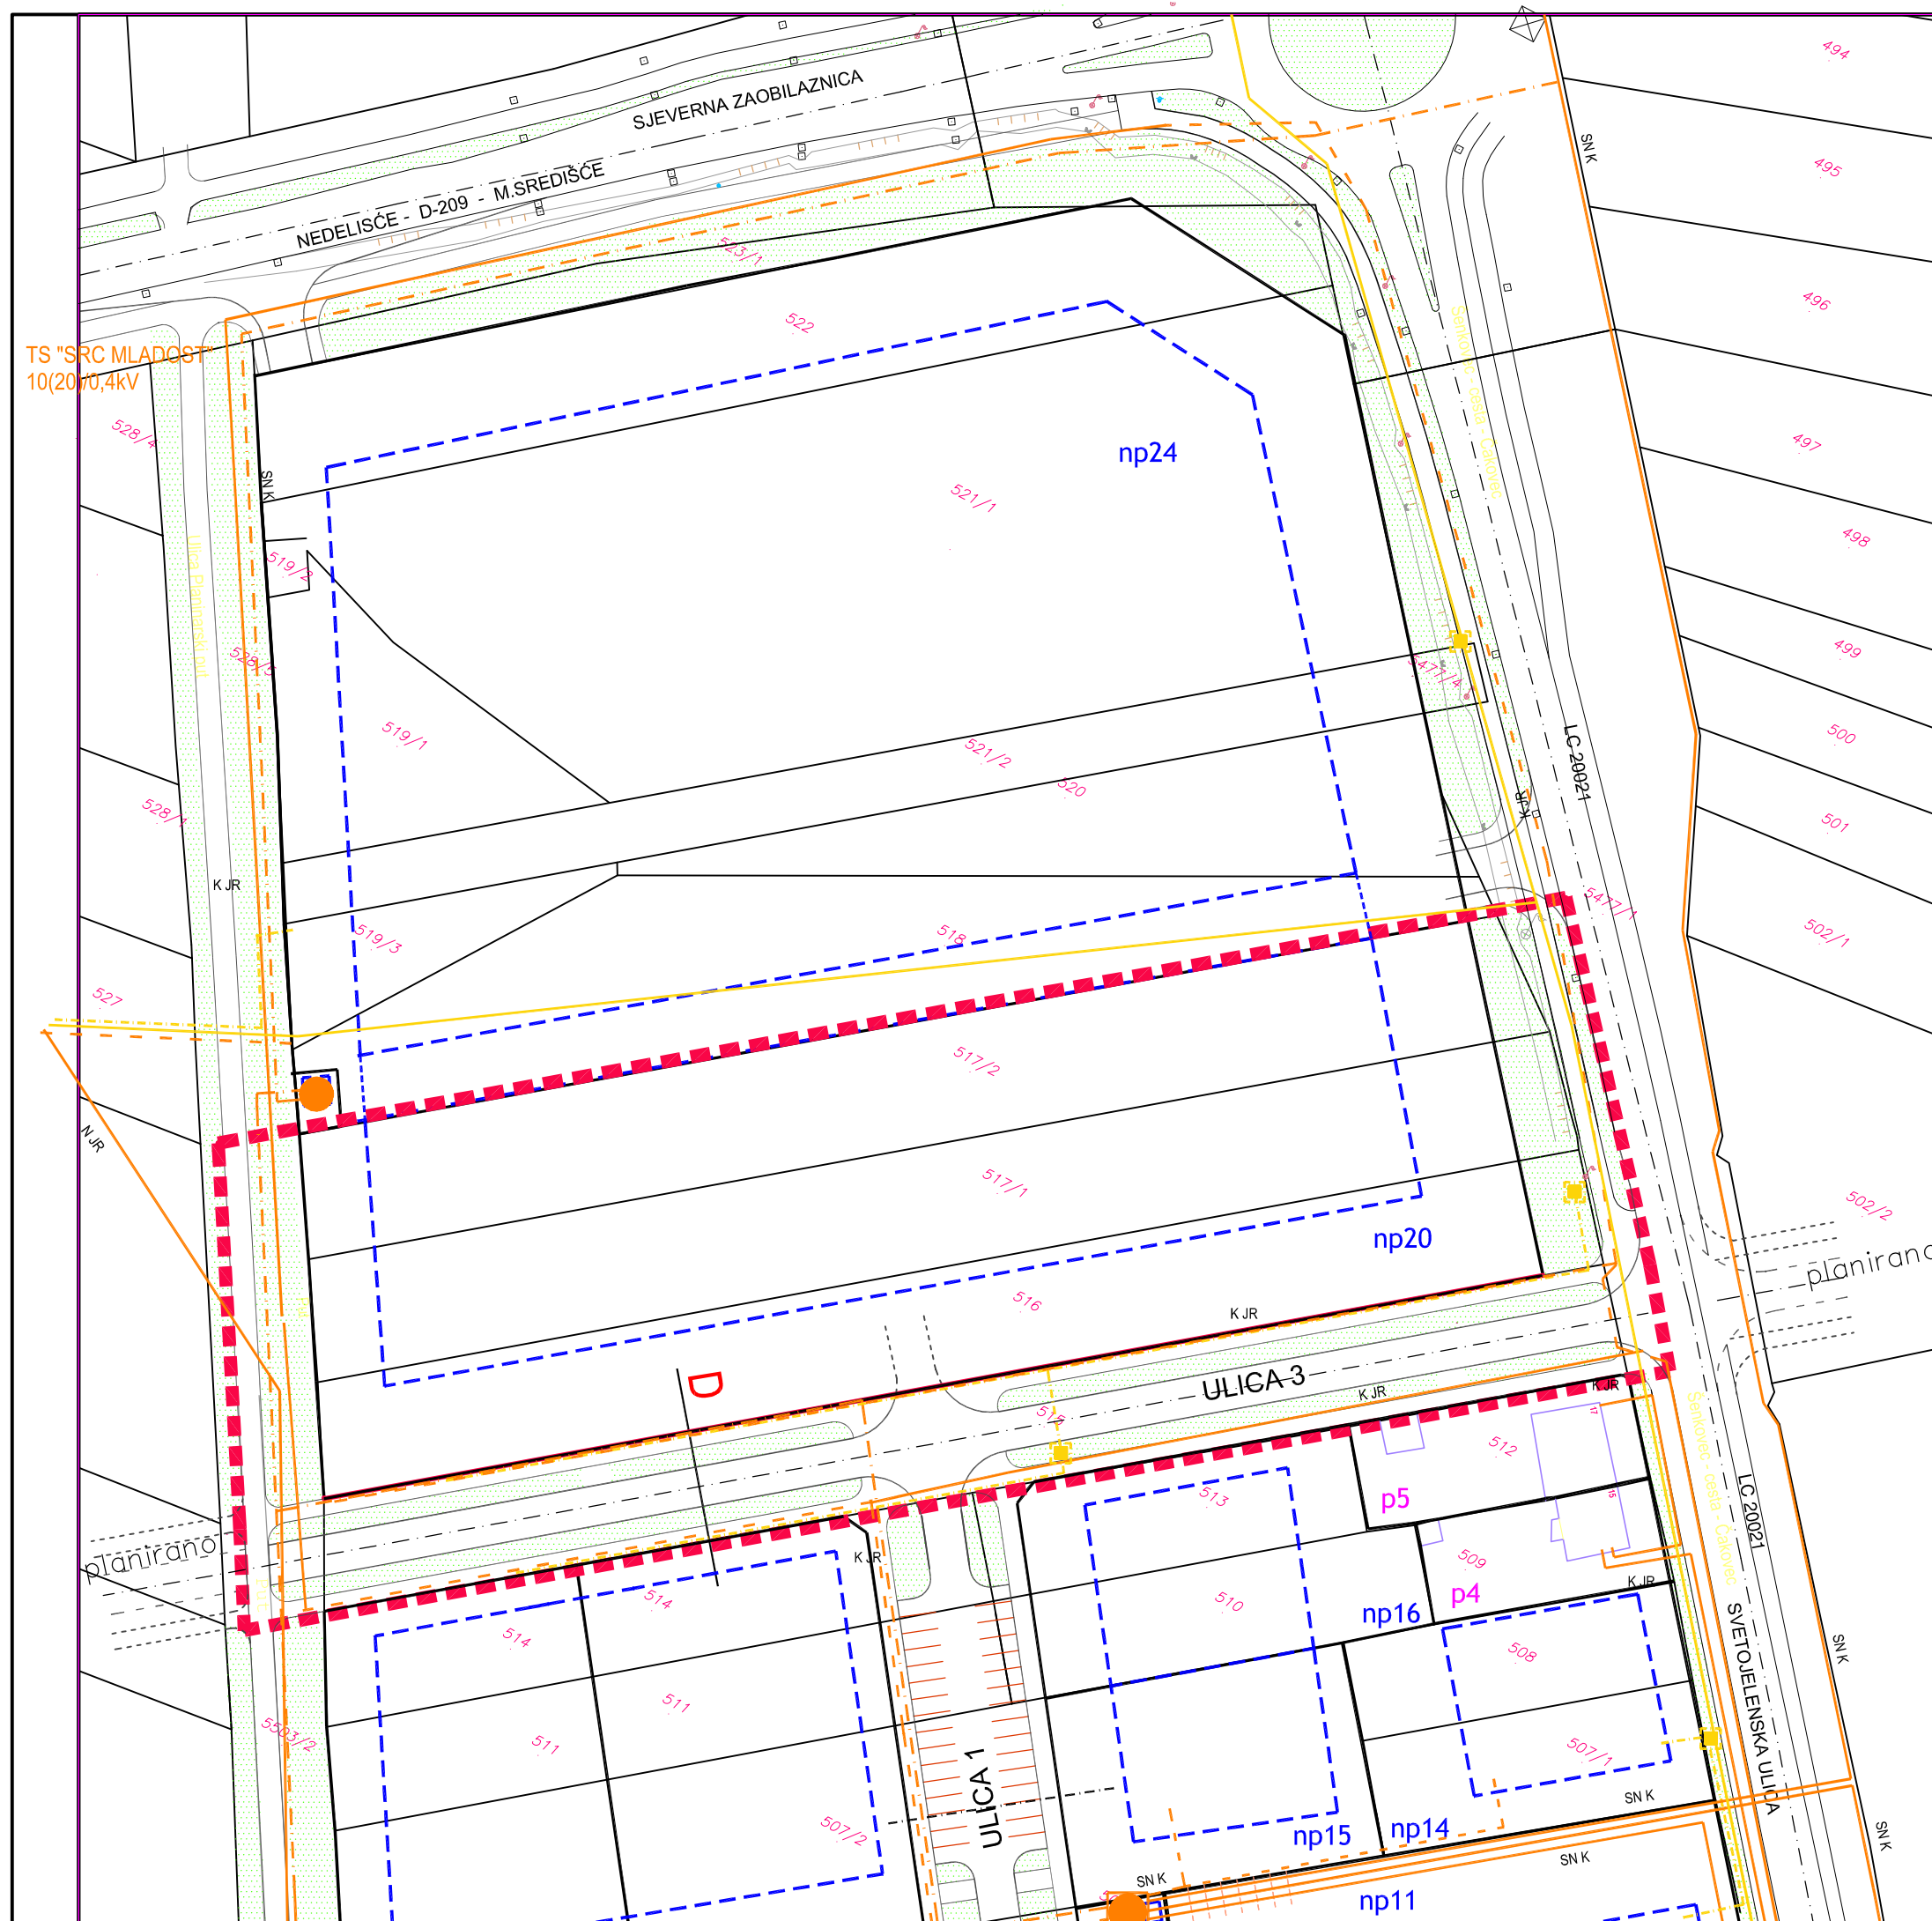

TS "SRC MLADOST"
10(20)/10,4kV

LEGENDA:


- OBUHVAT UPU-a
- OBUHVAT II. IZMJENE UPU-a
- POSTOJEĆA GRADEVINA
- POSTOJEĆA KATASTARSKA ČESTICA
- BROJ I GRANICA POSTOJEĆE GRADEVNE ČESTICE
- BROJ I GRANICA NOVOPLANIRANE GRADEVNE ČESTICE
- PREPARCELIRANA GRADEVNA ČESTICA
- PLANIRANA GRADEVINA GRANICA GRADIVOG DIJELA ČESTICE - OSNOVNA NAMJENA
- PJEŠAČKE STAZE
- ULICE
- ZELENE POVRŠINE
- DRVORED
- OZNAKA PRESJEKA CESTE

TELEKOMUNIKACIJE:

- POSTOJEĆA PODZEMNA TK INSTALACIJA
- TRASA PODZEMNE TELEFONSKE I TELEVIZIJSKE KANALIZACIJE
- POSTOJEĆI TK I KDS ZENAC
- PREDVIĐENA POZICIJA NOVOG TK I KDS ZENCA


ELEKTROENERGETIKA:

- D JR POSTOJEĆA NN NADZEMNA MREŽA I JR
- K JR POSTOJEĆA PODZ. KAB. NN MREŽA I JR
- PLANIRANA NN PODZ. KAB. MREŽA (ILI NADZEMNA)
- POSTOJEĆI SN KABELSKI VOD
- PLANIRANI SN KABELSKI VOD
- KPMO 1A-ČK NA PROČELJU GRADEVINE
- PLANIRANA TRANSFORMATORSKA STANICA
- POSTOJEĆA TRANSFORMATORSKA STANICA

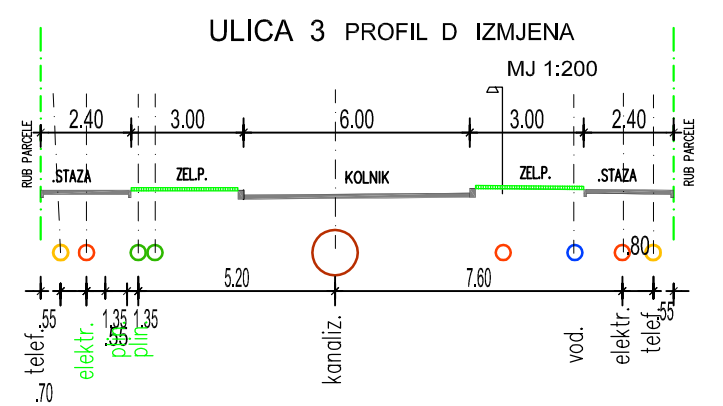


napomena: koridori za podzemne instalacije prikazani su načelno, a kod izrade glavnih projekata dopušta se odstupanje u položaju i udaljenostima, imajući u vidu konkretnu situaciju, mogućnost izgradnje i posebne uvjete nadležnih službi.

Županija: M E D I M U R S K A Ž U P A N I J A	
Grad: Č A K O V E C	
Naziv prostornog plana: II. IZMJENA I DOPUNA UPU područja oko POLICIJSKE UPRAVE u Čakovcu	
Naziv kartografskog plana: PLAN KOMUNALNE INFRASTRUKTURE PLAN ELEKTROOPSKRBE I TELEKOMUNIKACIJA II. IZMJENA I DOPUNA	
Broj kartografskog prikaza: 3 B	Mjerilo kartografskog prikaza: 1 : 1000
Odluka o izradi izmjene i dopune (službeno glasilo): Službeni glasnik Grada Čakovca, br.02/16	Odluka predstavničkog tijela o donošenju plana (službeno glasilo): Službeni glasnik Grada Čakovca, faza izrade plana: PRIJEDLOG ZA JAVNU RASPRAVU
Broj plana: UPU - 4/2/16	Javna rasprava (datum objave): Medjimurjske novine
Pečat tijela odgovornog za provođenje javne rasprave:	Odgovorna osoba za provođenje javne rasprave: OLIVER ILIĆ dipl. ing. arh. (ime, prezime i potpis):
Pravna osoba / tijelo koje je izradilo plan: P R I N C O N d.o.o. za projektiranje, inženjering i konzalting ČAKOVEC, M. Krleže 44, tel. 040/364-744	Pečat pravne osobe / tijela koje je izradilo plan: Odgovorna osoba: Božica Mikulić dipl. ing. (ime, prezime i potpis):
Stručni tim u izradi plana: 1. Nevenka Vuković-Varga dipl. ing. arh. 2. Jasna Zdunić ing. gradj. 3. Božica Mikulić dipl. ing. prom. 4. Davorin Telebar dipl. ing. el. 5. Ivan Klasić dipl. ing. stroj.	Odgovorni voditelj: Nevenka Vuković-Varga dipl. ing. arh. (ime, prezime i potpis):
Pečat predstavničkog tijela:	Predsjednik predstavničkog tijela: JURICA HORVAT (ime, prezime i potpis):
Istovjetnost ovog prostornog plana s izvornikom ovjerava:	Pečat nadležnog tijela: (ime, prezime i potpis):

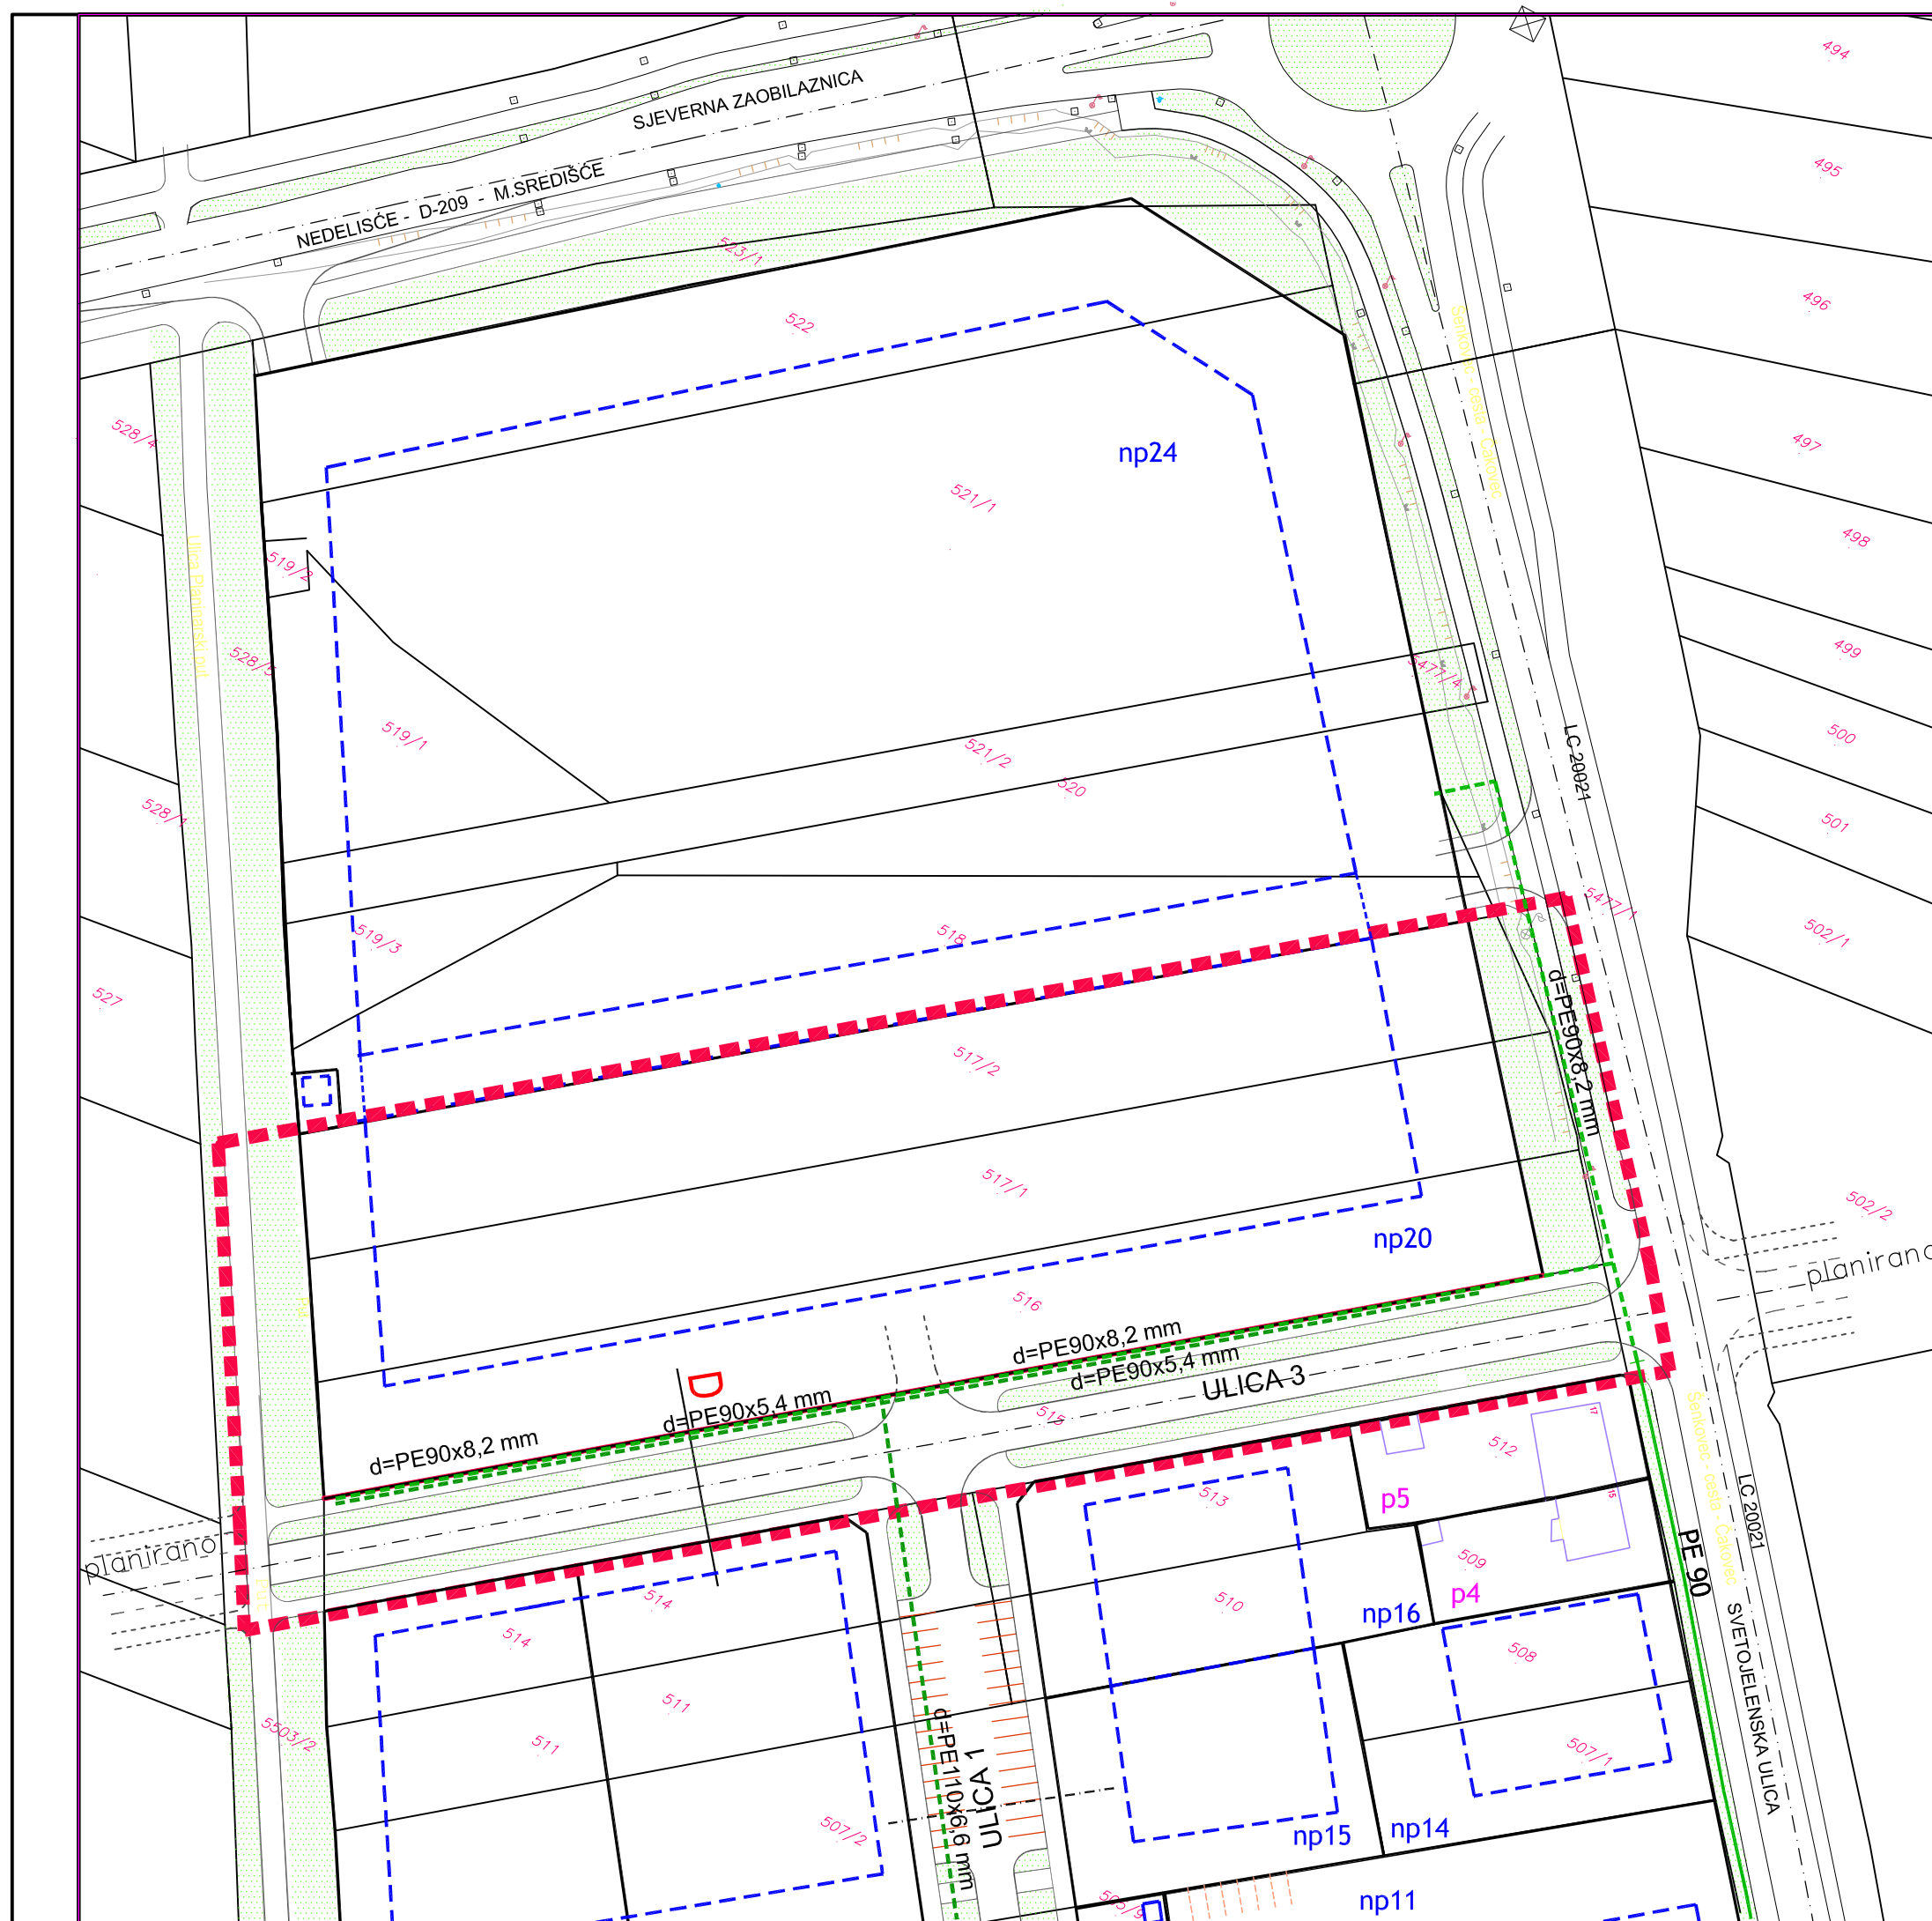


LEGENDA:

- OBUHVAT UPU-a
- OBUHVAT II. IZMJENE UPU-a
- POSTOJEĆA GRADEVINA
- POSTOJEĆA KATASTARSKA ČESTICA
- BROJ I GRANICA POSTOJEĆE GRADEVNE ČESTICE
- BROJ I GRANICA NOVOPLANIRANE GRADEVNE ČESTICE
- pp2
- PREPARCELIRANA GRADEVNA ČESTICA
- PLANIRANA GRADEVINA
- GRANICA GRADIVOG DIJELA ČESTICE - OSNOVNA NAMJENA
- PJEŠAČKE STAZE
- ULICE
- ZELENE POVRŠINE
- DRVORED
- OZNAKA PRESJEKA CESTE

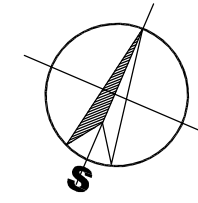


PLINOOPSKRBA

- IZVEDENI PLINOVOD, SREDNJI TLAK, P=3 bar (PE;ČELIK)
- PLANIRANI PLINOVOD, SREDNJI TLAK, P=3 bar (PE)
- REVIZIJSKO OKNO
- IZVEDENI PLINOVOD, NISKI TLAK, P=100 mbar (ČELIK)
- IZVEDENI PLINOVOD, NISKI TLAK, P=100 mbar (PE)
- PLANIRANI PLINOVOD, NISKI TLAK, P=100 mbar (PE)
- PROMJENA PROFILA PLINOVODA

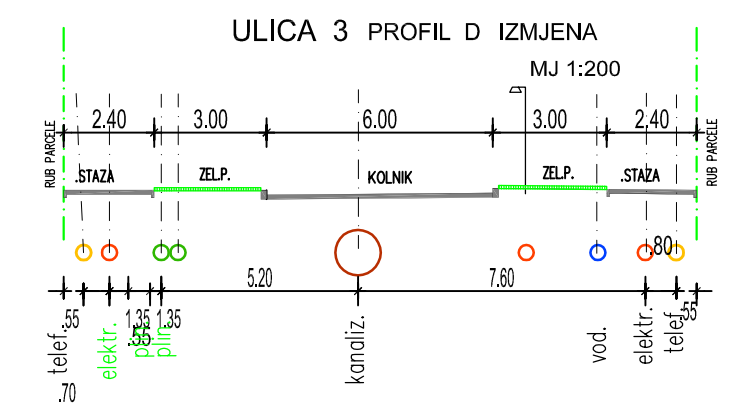


napomena: koridori za podzemne instalacije prikazani su načelno, a kod izrade glavnih projekata dopušta se odstupanje u položaju i udaljenostima, imajući u vidu konkretnu situaciju, mogućnost izgradnje i posebne uvjete nadležnih službi.

Županija: M E D I M U R S K A Ž U P A N I J A	
Grad: Č A K O V E C	
Naziv prostornog plana: II. IZMJENA I DOPUNA UPU područja oko POLICIJSKE UPRAVE u Čakovcu	
Naziv kartografskog plana: PLAN KOMUNALNE INFRASTRUKTURE PLINOOPSKRBA II. IZMJENA I DOPUNA	
Broj kartografskog prikaza: 3C	Mjerilo kartografskog prikaza: 1 : 1000
Odluka o izradi izmjene i dopune (službeno glasilo): Službeni glasnik Grada Čakovca, br.02/16	Odluka predstavničkog tijela o donošenju plana (službeno glasilo): Službeni glasnik Grada Čakovca, faza izrade plana: PRIJEDLOG ZA JAVNU RASPRAVU
Broj plana: UPU - 4/2/16	Javna rasprava (datum objave): Medjimurske novine
Pečat tijela odgovornog za provođenje javne rasprave:	Odgovorna osoba za provođenje javne rasprave: OLIVER ILIĆ dipl. ing. arh. (ime, prezime i potpis):
Pravna osoba / tijelo koje je izradilo plan: P R I N C O N d.o.o. za projektiranje, inženjering i konzalting ČAKOVEC, M. Krležje 44, tel. 040/364-744	Pečat pravne osobe / tijela koje je izradilo plan: Odgovorna osoba: Božica Mikulić dipl. ing. (ime, prezime i potpis):
Stručni tim u izradi plana: 1. Nevenka Vuković-Varga dipl. ing. arh. 2. Jasna Zdunić ing. gradj. 3. Božica Mikulić dipl. ing. prom. 4. Davorin Telebar dipl. ing. el. 5. Ivan Klasić dipl. ing. stroj.	Odgovorni voditelj: Nevenka Vuković-Varga dipl. ing. arh. (ime, prezime i potpis):
Pečat predstavničkog tijela:	Predsjednik predstavničkog tijela: JURICA HORVAT (ime, prezime i potpis):
Istovjetnost ovog prostornog plana s izvornikom ovjerava:	Pečat nadležnog tijela: (ime, prezime i potpis):

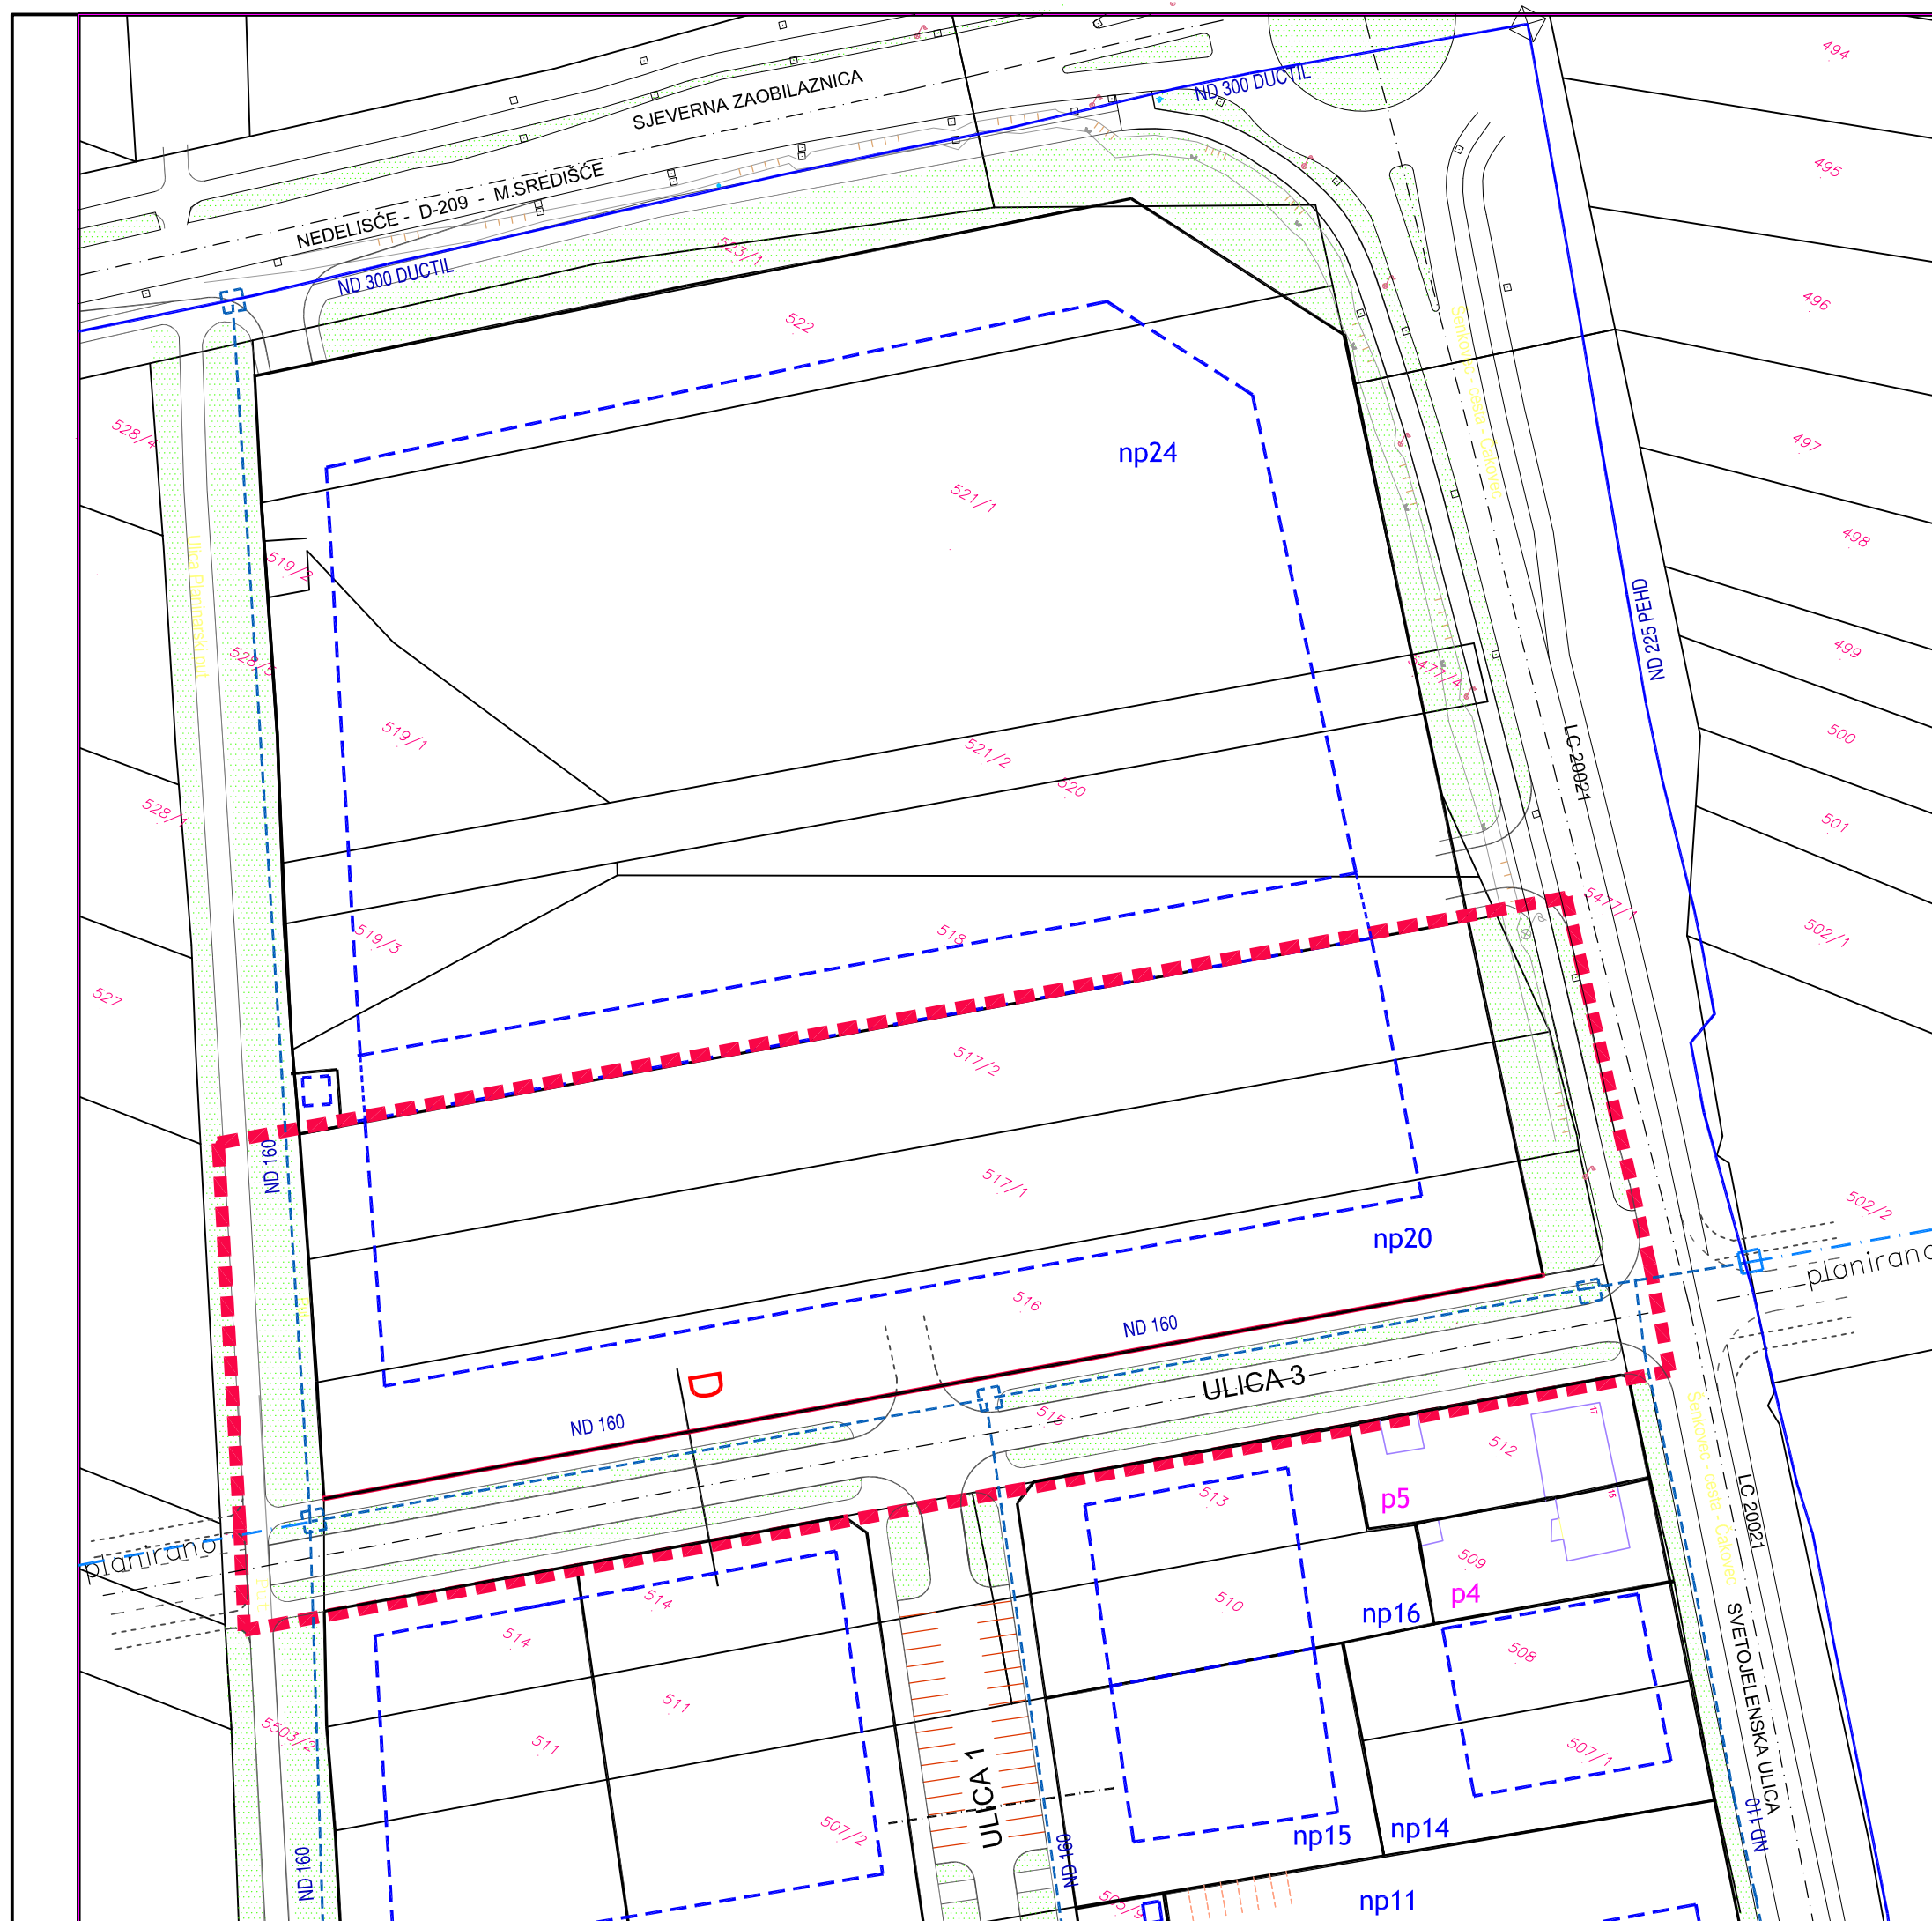


LEGENDA:

- OBUHVAT UPU-a
- OBUHVAT II. IZMJENE UPU-a
- POSTOJEĆA GRADEVINA
- POSTOJEĆA KATASTARSKA ČESTICA
- BROJ I GRANICA POSTOJEĆE GRADEVNE ČESTICE
- BROJ I GRANICA NOVOPLANIRANE GRADEVNE ČESTICE
- PREPARCELIRANA GRADEVNA ČESTICA
- PLANIRANA GRADEVINA
- GRANICA GRADIVOG DIJELA ČESTICE - OSNOVNA NAMJENA
- PJEŠAČKE STAZE
- ULICE
- ZELENE POVRŠINE
- DRVORED
- OZNAKA PRESJEKA CESTE

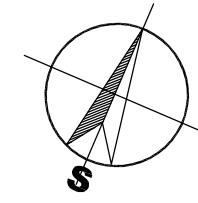


VODOOPSKRBA:

- POSTOJEĆI VODOVOD
- PLANIRANI MAGISTRALNI VODOVOD
- PLANIRANI VODOVOD
- profil cijevi

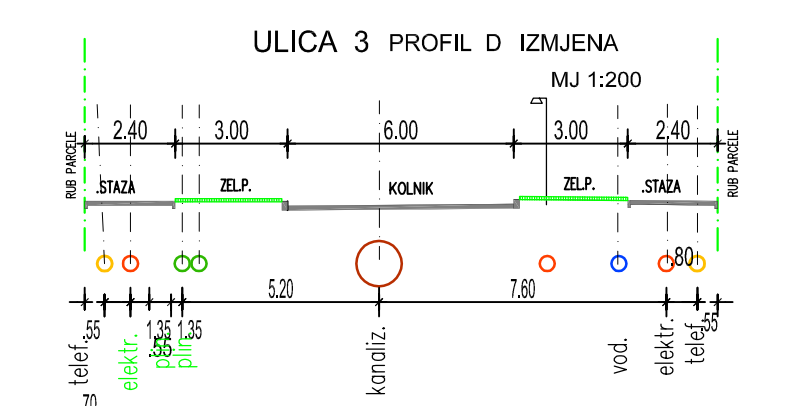

napomena: koridori za podzemne instalacije prikazani su načelno, a kod izrade glavnih projekata dopušta se odstupanje u položaju i udaljenostima, imajući u vidu konkretnu situaciju, mogućnost izgradnje i posebne uvjete nadležnih službi.

Županija: M E D I M U R S K A Ž U P A N I J A	
Grad: Č A K O V E C	
Naziv prostornog plana: II. IZMJENA I DOPUNA UPU područja oko POLICIJSKE UPRAVE u Čakovcu	
Naziv kartografskog plana: PLAN KOMUNALNE INFRASTRUKTURE VODOOPSKRBA II. IZMJENA I DOPUNA	
Broj kartografskog prikaza: 3 D	Mjerilo kartografskog prikaza: 1 : 1000
Odluka o izradi izmjene i dopune (službeno glasilo): Službeni glasnik Grada Čakovca, br.02/16	Odluka predstavničkog tijela o donošenju plana (službeno glasilo): Službeni glasnik Grada Čakovca, faza izrade plana: PRIJEDLOG ZA JAVNU RASPRAVU
Broj plana: UPU - 4/2/16	Javna rasprava (datum objave): Medjimurjske novine
Pečat tijela odgovornog za provođenje javne rasprave:	Odgovorna osoba za provođenje javne rasprave: OLIVER ILIĆ dipl. ing. arh. (ime, prezime i potpis):
Pravna osoba / tijelo koje je izradilo plan: P R I N C O N d.o.o. za projektiranje, inženjering i konzalting ČAKOVEC, M. Krlježe 44, tel. 040/364-744	Pečat pravne osobe / tijela koje je izradilo plan: Odgovorna osoba: Božica Mikulić dipl. ing.
Stručni tim u izradi plana: 1. Nevenka Vuković-Varga dipl. ing. arh. 2. Jasna Zdunić ing. gradj. 3. Božica Mikulić dipl. ing. prom. 4. Davorin Telebar dipl. ing. el. 5. Ivan Klasić dipl. ing. stroj.	Odgovorni voditelj: Nevenka Vuković-Varga dipl. ing. arh.
Pečat predstavničkog tijela:	Predsjednik predstavničkog tijela: JURICA HORVAT (ime, prezime i potpis):
Istovjetnost ovog prostornog plana s izvornikom ovjerava:	Pečat nadležnog tijela: (ime, prezime i potpis):

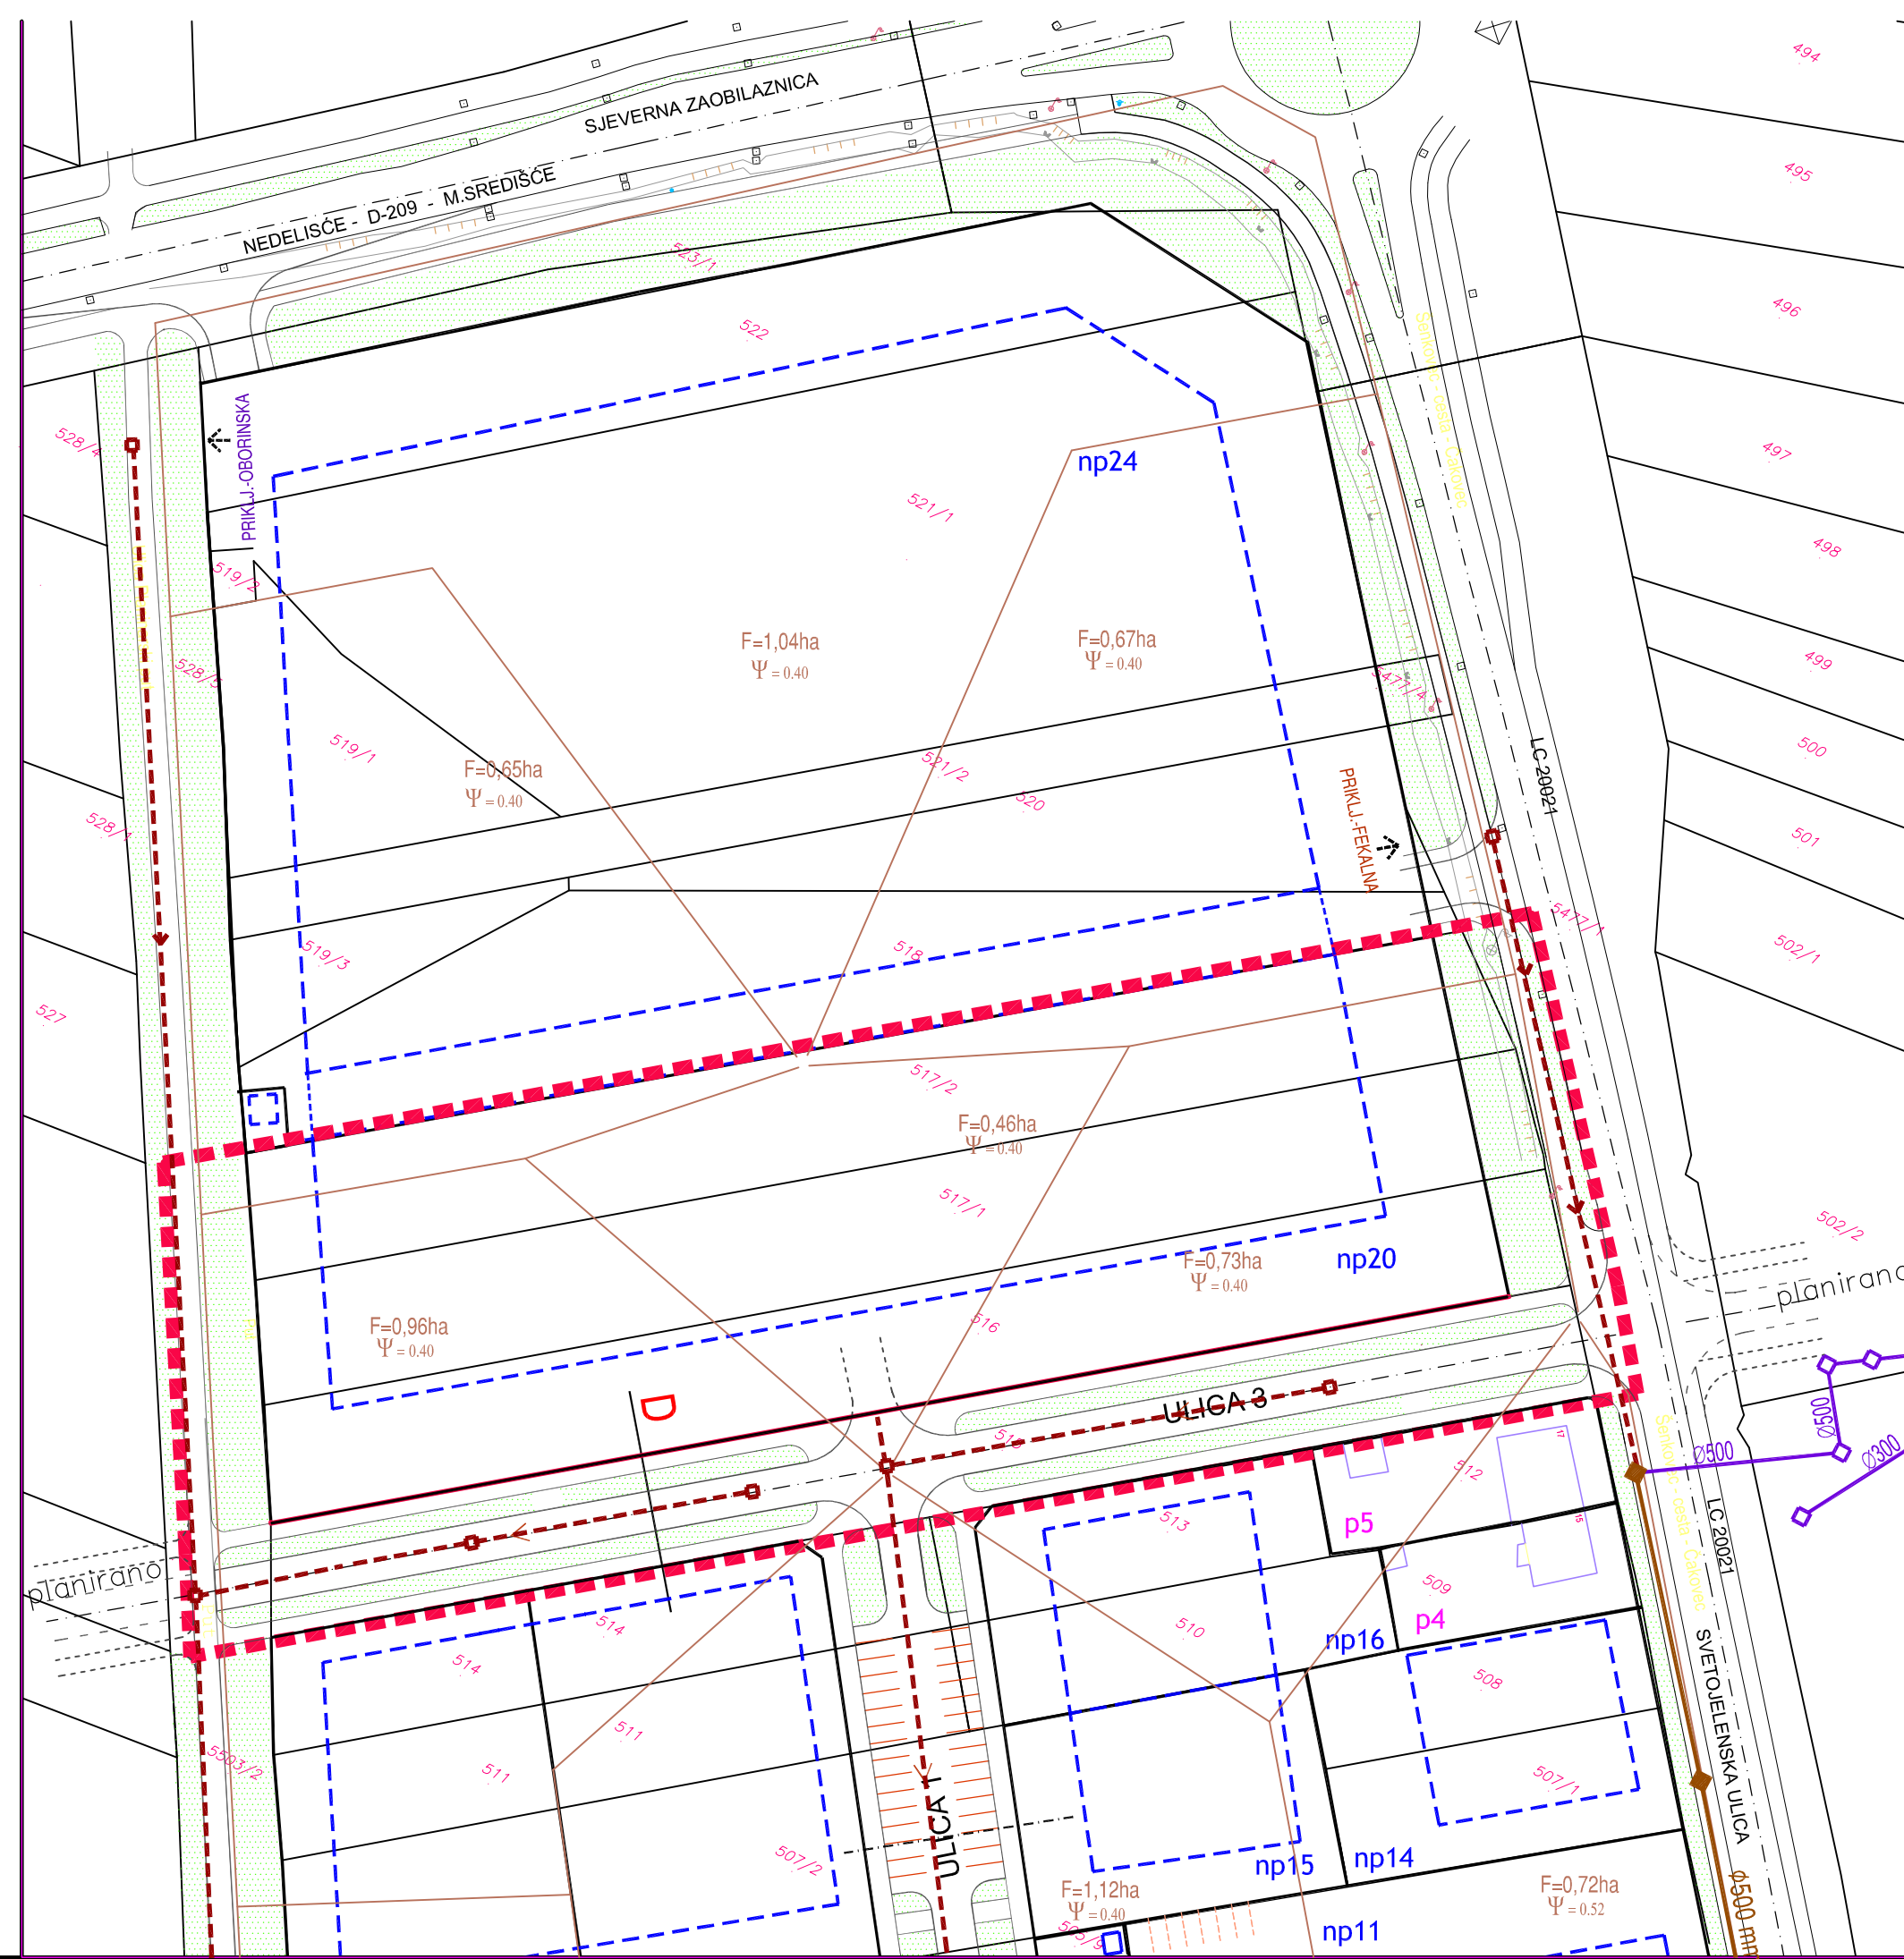


LEGENDA:

- OBUHVAT UPU-a
- OBUHVAT II. IZMJENE UPU-a
- POSTOJEĆA GRADEVINA
- 351/1 POSTOJEĆA KATASTARSKA ČESTICA
- p1 BROJ I GRANICA POSTOJEĆE GRADEVNE ČESTICE
- np1 BROJ I GRANICA NOVOPLANIRANE GRADEVNE ČESTICE
- pp2 PREPARCELIRANA GRADEVNA ČESTICA
- PLANIRANA GRADEVINA
- GRANICA GRADIVOG DIJELA ČESTICE - OSNOVNA NAMJENA
- PJEŠAČKE STAZE
- ULICE
- ZELENE POVRŠINE
- ○ ○ DRVORED
- D OZNAKA PRESJEKA CESTE


ODVODNJA OTPADNIH I OBORINSKIH VODA:

- POSTOJEĆA MJEŠOVITA ODVODNJA (KANALIZACIJA)
- POSTOJEĆA OBORINSKA ODVODNJA (KANALIZACIJA)
- PLANIRANA MJEŠOVITA ODVODNJA (KANALIZACIJA)
- F=0,72ha
Ψ=0,52 GRANICA I VELIČINA SLIJEVNE PLOHE
- ← SMJER PRIKLJUČKA

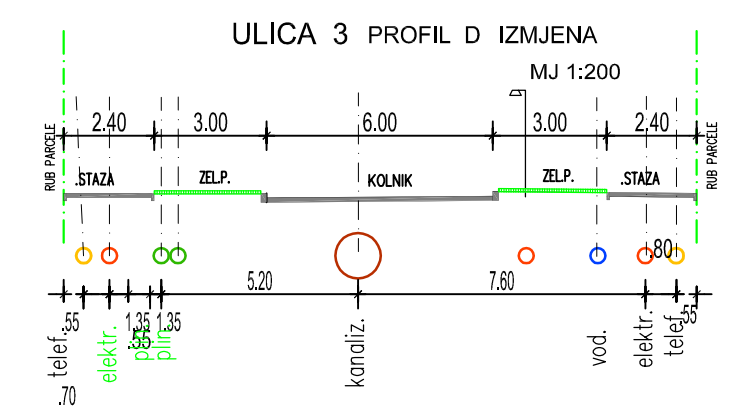



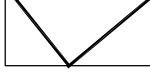
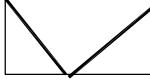
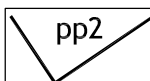


napomena: koridori za podzemne instalacije prikazani su načelno, a kod izrade glavnih projekata dopušta se odstupanje u položaju i udaljenostima, imajući u vidu konkretnu situaciju, mogućnost izgradnje i posebne uvjete nadležnih službi.

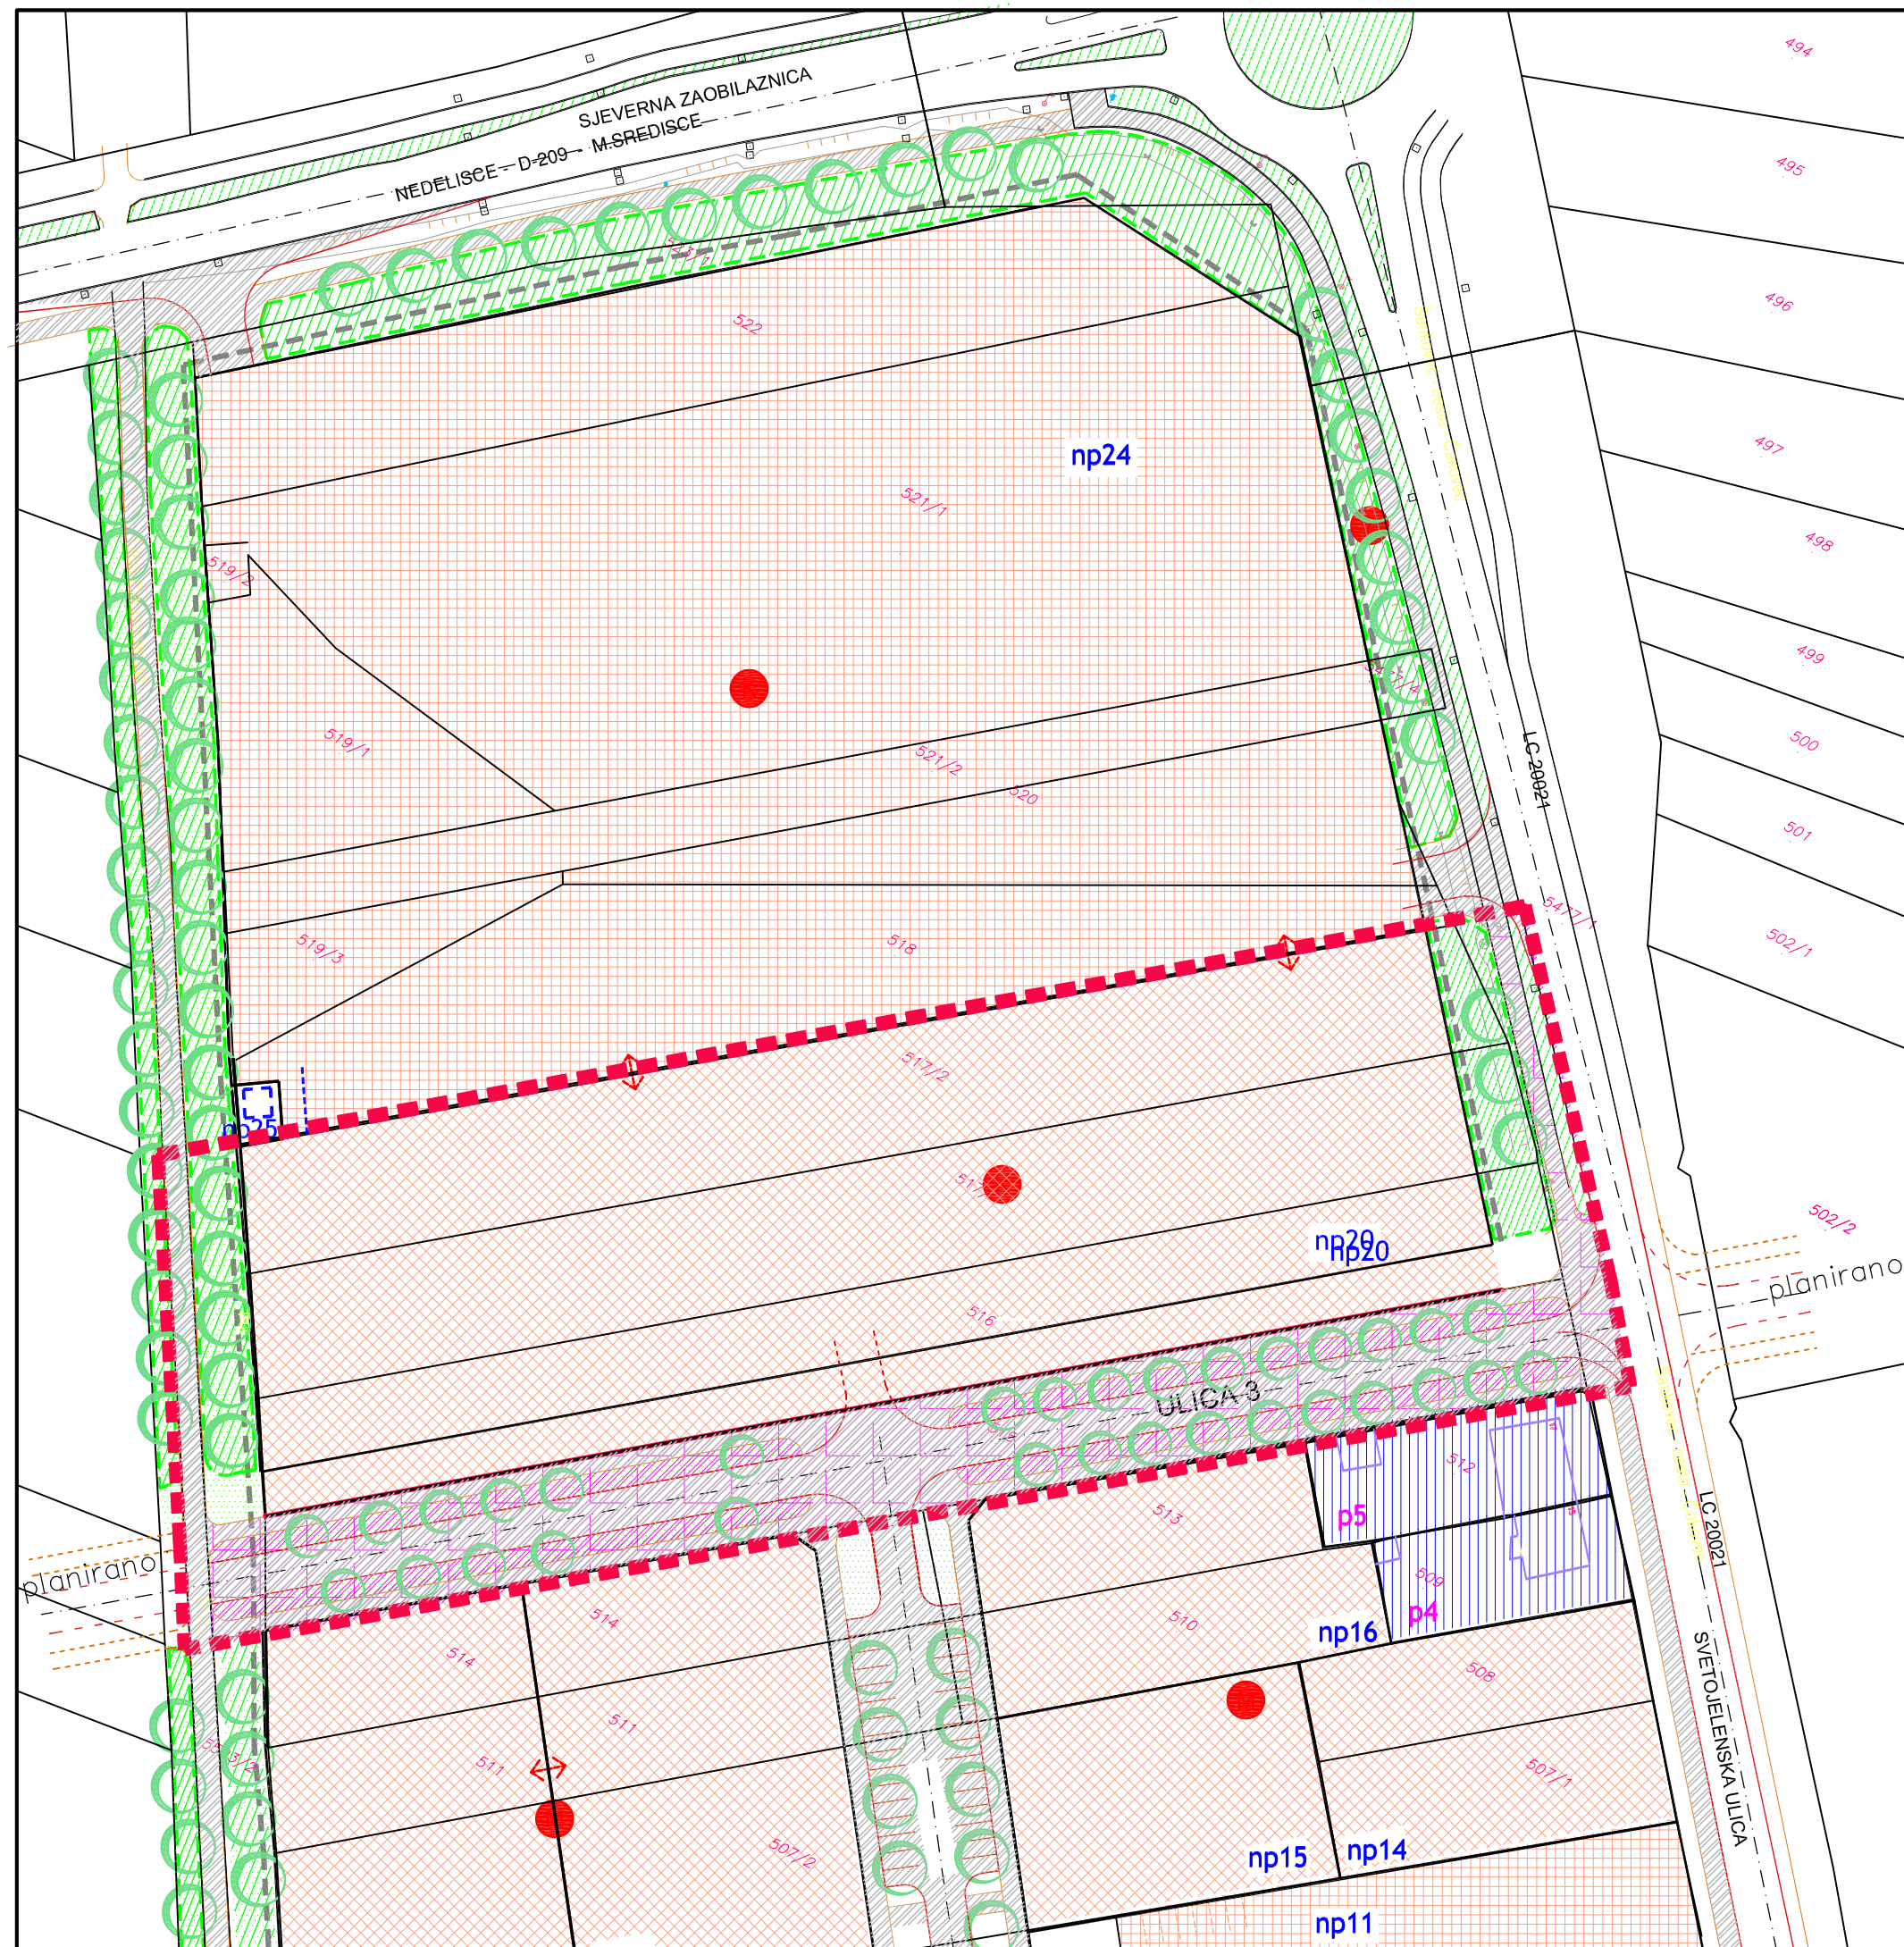Županija: M E D I M U R S K A Ž U P A N I J A	
Grad: Č A K O V E C	
Naziv prostornog plana: II. IZMJENA I DOPUNA UPU područja oko POLICIJSKE UPRAVE u Čakovcu	
Naziv kartografskog plana: PLAN KOMUNALNE INFRASTRUKTURE ODVODNJA II. IZMJENA I DOPUNA	
Broj kartografskog prikaza: 3 E	Mjerilo kartografskog prikaza: 1 : 1000
Odluka o izradi izmjene i dopune (službeno glasilo): Službeni glasnik Grada Čakovca, br.02/16	Odluka predstavničkog tijela o donošenju plana (službeno glasilo): Službeni glasnik Grada Čakovca, faza izrade plana: PRIJEDLOG ZA JAVNU RASPRAVU
Broj plana: UPU - 4/2/16	Javna rasprava (datum objave): Medijimurske novine
Pečat tijela odgovornog za provođenje javne rasprave:	Odgovorna osoba za provođenje javne rasprave: OLIVER ILIĆ dipl. ing. arh. (ime, prezime i potpis):
Pravna osoba / tijelo koje je izradilo plan: P R I N C O N d.o.o. za projektiranje, inženjering i konzalting ČAKOVEC, M. Krlježe 44, tel. 040/364-744	Pečat pravne osobe / tijela koje je izradilo plan: Odgovorna osoba: Božica Mikulić dipl. ing. (ime, prezime i potpis):
Stručni tim u izradi plana: 1. Nevenka Vuković-Varga dipl. ing. arh. 2. Jasna Zdunić ing. gradj. 3. Božica Mikulić dipl. ing. prom. 4. Davorin Telebar dipl. ing. el. 5. Ivan Klasić dipl. ing. stroj.	Odgovorni voditelj: Nevenka Vuković-Varga dipl. ing. arh. (ime, prezime i potpis):
Pečat predstavničkog tijela:	Predsjednik predstavničkog tijela: JURICA HORVAT (ime, prezime i potpis):
Istovjetnost ovog prostornog plana s izvornikom ovjerava:	Pečat nadležnog tijela: (ime, prezime i potpis):



LEGENDA:

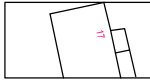-  OBUHVAT UPU-a
-  OBUHVAT II. IZMJENE UPU-a
-  POSTOJEĆA GRADEVINA
-  POSTOJEĆA KATASTARSKA ČESTICA
-  BROJ I GRANICA POSTOJEĆE GRADEVNE ČESTICE
-  BROJ I GRANICA NOVOPLANIRANE GRADEVNE ČESTICE
-  PREPARCELIRANA GRADEVNA ČESTICA

PODRUČJA PRIMJENE POSEBNIH MJERA UREĐENJA I ZAŠTITE :

-  PREPARCELACIJA
-  OZELENJIVANJE
-  ZONA ODRŽAVANJA
-ODRŽAVANJE I ZAHVATI SANACIJE GRADEVINA
-  ZONA REKONSTRUKCIJE -PROMJENA STANJA GRADEVINA
(uklanjanje, zamjena, rekonstrukcija, obnova)
-  ZONA IZGRADNJE samostojeće gradjevine
-  ZONA IZGRADNJE -MJEŠOVITA GRADNJA
-  ZONA IZGRADNJE -gradnja gradj. kompleksa
-  ZONA IZGRADNJE -DRUŠTVENA NAMJENA
-  ZONA IZGRADNJE -CESTOVNA INFRASTRUKTURA
-  POSTOJEĆE DRVEĆE
-  PLANIRANO DRVEĆE


Županija: M E D I M U R S K A Ž U P A N I J A	
Grad: Č A K O V E C	
Naziv prostornog plana: II. IZMJENA I DOPUNA UPU područja oko POLICIJSKE UPRAVE u Čakovcu	
Naziv kartografskog plana: UVJETI KORIŠTENJA, UREĐENJA I ZAŠTITE POVRŠINA II. IZMJENA I DOPUNA	
Broj kartografskog prikaza: 4	Mjerilo kartografskog prikaza: 1 : 1000
Odluka o izradi izmjene i dopune (službeno glasilo): Službeni glasnik Grada Čakovca, br.02/16	Odluka predstavničkog tijela o donošenju plana (službeno glasilo): Službeni glasnik Grada Čakovca,
Broj plana: UPU - 4/2/16	faza izrade plana: PRIJEDLOG ZA JAVNU RASPRAVU
Javna rasprava (datum objave): Medjimurjske novine	Javni uvid održan:
Pečat tijela odgovornog za provođenje javne rasprave:	Odgovorna osoba za provođenje javne rasprave: OLIVER ILIĆ dipl. ing. arh. (ime, prezime i potpis):
Pravna osoba / tijelo koje je izradilo plan: P R I N C O N d.o.o. za projektiranje, inženjering i konzalting ČAKOVEC, M. Krleže 44, tel. 040/364-744	Pečat pravne osobe / tijela koje je izradilo plan: Odgovorna osoba: Božica Mikulić dipl. ing.
Stručni tim u izradi plana: 1. Nevenka Vuković-Varga dipl. ing. arh. 2. Jasna Zdunić ing. gradj. 3. Božica Mikulić dipl. ing. prom. 4. Davorin Telebar dipl. ing. el. 5. Ivan Klasić dipl. ing. stroj.	Odgovorni voditelj: Nevenka Vuković-Varga dipl. ing. arh.
Pečat predstavničkog tijela:	Predsjednik predstavničkog tijela: JURICA HORVAT (ime, prezime i potpis):
Istovjetnost ovog prostornog plana s izvornikom ovjerava:	Pečat nadležnog tijela: (ime, prezime i potpis):



LEGENDA:

- OBUHVAT UPU-a
- OBUHVAT II. IZMJENE UPU-a
- POSTOJEĆA GRADEVINA
- POSTOJEĆA KATASTARSKA ČESTICA
- BROJ I GRANICA POSTOJEĆE GRADEVNE ČESTICE
- BROJ I GRANICA NOVOPLANIRANE GRADEVNE ČESTICE
- PREPARCELIRANA GRADEVNA ČESTICA
- PLANIRANA GRADEVINA
GRANICA GRADIVOG DIJELA ČESTICE
- OSNOVNA NAMJENA
- MOGUĆE SPAJANJE ZGRADA
KOD SPOJENIH ČESTICA

- PJEŠAČKE STAZE
- ULICE
- ZAŠTITNE ZELENE POVRŠINE
- POVRŠINE ZA INFRASTRUKTURNE OBJEKTE

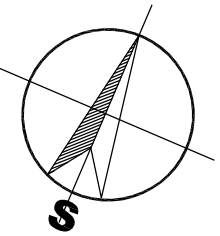

UVJETI GRADNJE :

- GRANICA GRADIVOG DIJELA ČESTICE
- OSNOVNA NAMJENA
- GRANICA GRADIVOG DIJELA ČESTICE
- OSTALE GRADEVINE
- REGULACIJSKI PRAVAC
- OBVEZNI GRADEVNI PRAVAC
- UDALJENOST GRADEVNOG PRAVCA
OD GRANICE GRADEVNE ČESTICE
- PRIKLJUČENJE NA JAVNU POVRŠINU
- SEKUNDARNO ILI ALTERNATIVNO PRIKLJUČENJE
- KATNOST GRADEVINE
- PLANIRANO ZELENILO
- UKLANJANJE POSTOJEĆE GRADEVINE
- MOGUĆE SPAJANJE ČESTICA
- MOGUĆA PARCELACIJA

Županija: M E D I M U R S K A Ž U P A N I J A	
Grad: Č A K O V E C	
Naziv prostornog plana: II. IZMJENA I DOPUNA UPU područja oko POLICIJSKE UPRAVE u Čakovcu	
Naziv kartografskog plana: UVJETI GRADNJE II. IZMJENA I DOPUNA	
Broj kartografskog prikaza: 5	Mjerilo kartografskog prikaza: 1 : 1000
Odluka o izradi izmjene i dopune (službeno glasilo): Službeni glasnik Grada Čakovca, br.02/16	Odluka predstavničkog tijela o donošenju plana (službeno glasilo): Službeni glasnik Grada Čakovca, faza izrade plana: PRIJEDLOG ZA JAVNU RASPRAVU
Broj plana: UPU - 4/2/16	Javna rasprava (datum objave): Medjimurjske novine
Pečat tijela odgovornog za provođenje javne rasprave:	Odgovorna osoba za provođenje javne rasprave: OLIVER dipl. ing. arh. (ime, prezime i potpis):
Pravna osoba / tijelo koje je izradilo plan: " P R I N C O N " d.o.o. za projektiranje, inženjering i konzalting ČAKOVEC, M. Krleže 44, tel. 040/364-744	Pečat pravne osobe / tijela koje je izradilo plan: Odgovorna osoba: Božica Mikulić dipl. ing. Stručni tim u izradi plana: 1. Nevenka Vuković-Varga dipl. ing. arh. 2. Jasna Zdunić ing. gradj. 3. Božica Mikulić dipl. ing. prom. 4. Davorin Telebar dipl. ing. el. 5. Ivan Klasić dipl. ing. stroj.
Pečat predstavničkog tijela:	Predsjednik predstavničkog tijela: JURICA HORVAT (ime, prezime i potpis):
Istovjetnost ovog prostornog plana s izvornikom ovjerava:	Pečat nadležnog tijela:
(ime, prezime i potpis):	