

MATERIJAL UZ TOČKU 8. DNEVNOG REDA

**Upućivanje prijedloga Odluke o izmjenama i dopunama
Plana zaštite od požara i tehnološke eksplozije Grada
Čakovca za 2015., Gradskom vijeću Grada Čakovca na
donošenje**

PRIJEDLOG

Temeljem članka 49. Statuta Grada Čakovca (Sl. gl. Grada Čakovca 9/09, 2/13, 3/13 i 3/13 – proč. tekst, 1/14) i članka 8. Poslovnika gradonačelnikovog stručnog kolegija (Sl. gl. Grada Čakovca 10/09), gradonačelnik Grada Čakovca je na svom ____ stručnom kolegiju održanom _____ 2015., donio sljedeći

ZAKLJUČAK

I.

Prijedlog Odluke o izmjenama i dopunama Plana zaštite od požara i tehnološke eksplozije Grada Čakovca, upućuje se Gradskom vijeću Grada Čakovca na donošenje.

II.

Ovaj Zaključak stupa na snagu danom donošenja.

KLASA: 021-05/15-01/128
URBROJ: 2109/2-06-15-02
Čakovec, _____ 2015.

GRADONAČELNIK

Stjepan Kovač, bacc. ing. comp. v.r.

O b r a z l o Ź e n j e

Zakonom o vatrogastvu (NN 139/2004, 174/04, 38/09 i 80/10) definirano je da se planom zaštite od požara općine, grada i županije utvrđuju zadaće i područje djelovanja svih javnih vatrogasnih postrojbi i dobrovoljnih vatrogasnih društava, a posebno zadaće javnih vatrogasnih postrojbi i dobrovoljnih vatrogasnih društava koja imaju definirano područje odgovornosti. Jedinice lokalne i područne (regionalne) samouprave donose, prema članku 13. Zakona o zaštiti od požara (NN 92/2010), plan zaštite od požara na temelju procjene ugroženosti od požara.

Gradsko vijeće Grada Čakovca donijelo je na svojoj sjednici održanoj 10. srpnja 2014. godine Odluku o usvajanju Revizije procjene ugroženosti od požara i tehnološke eksplozije za Grad Čakovec te Odluku o usvajanju Plana zaštite od požara i tehnološke eksplozije za Grad Čakovec (Sl. gl. Grada Čakovca broj 4/2014).

Jedinice lokalne samouprave dužne su procjene ugroženosti od požara uskladiti s novonastalim uvjetima najmanje jednom u pet (5) godina, a planove zaštite od požara najmanje jednom godišnje, što je propisano stavcima 5. i 6. članka 13. Zakona o zaštiti od požara.

S obzirom na to da je od donošenja prethodno navedenih odluka Gradskog vijeća Grada Čakovca došlo do određenih promjena - primjerice potvrđivanja odluka o imenovanju zapovjednika dobrovoljnih vatrogasnih društava s područja Grada Čakovca (DVD Žiškovec, DVD Štefanec, DVD Kuršanec) te promjena u unutarnjem ustrojstvu Međimurske županije i Grada Čakovca – predlažem donošenje Odluke o usvajanju Izmjena i dopuna Plana zaštite od požara i tehnološke eksplozije Grada Čakovca.

Stoga donosim predočeni Zaključak.

GRADONAČELNIK

Stjepan Kovač, bacc. ing. comp. v.r.

PRIJEDLOG

Temeljem članka 13. stavka 6 Zakona o zaštiti od požara (NN RH 92/10) i članka 27. Statuta Grada Čakovca (Sl. gl. Grada Čakovca 9/09, 2/13, 3/13 i 13/13 – proć. tekst, 1/14), Gradsko vijeće Grada Čakovca je na svojoj ____ sjednici održanoj _____ 2015., donijelo sljedeću

ODLUKU**o izmjenama i dopunama Plana zaštite od požara i tehnološke eksplozije Grada Čakovca****I.**

U poglavlju II. SUSTAV SUBORDINACIJE I ZAPOVIJEDANJA U AKCIJAMA GAŠENJA VEĆIH POŽARA, točki 1., dodaje se nova, 15. alineja, koja glasi: " – DVD Novo Selo Rok".

II.

U poglavlju II. SUSTAV SUBORDINACIJE I ZAPOVIJEDANJA U AKCIJAMA GAŠENJA VEĆIH POŽARA, točki 1., mijenja se tablica koja glasi:

DVD na području Grada Čakovca	Zapovjednik	MOBITEL	KUĆNI TELEFON
JVP Čakovec	Mladen Kanižaj Prelog, Miroslava Krleže 3	099 635 5233	646-669
	Robert Meglić Knezovec 130	099 314 9599	865-715
ČAKOVEC	Branimir Grabar Čakovec, J. B. Jelačića 32	099 416 3385	395-241
IVANOVEC	Božidar Herman Ivanovec, Čakovečka 14	098 493 797	337-271
KRIŠTANOVEC	Nevio Mađarić Krištanovec 131	099 200 7133	853-914
KURŠANEC	Marko Ptiček Kuršanec, Dravska 14	098 198 6624	389-251
MAČKOVEC	Damir Damiš Mačkovec, Brzić 29	098 913 4579	341-261
MIHOVLJAN	Zdravko Vincetić Mihovljan, Prvomajska 81	098 903 1608	347-118
NOVO SELO NA DRAVI	Stjepan Pintarić Novo Selo na Dravi, Prvomajska 125	098 969 0181	382-130
NOVO SELO ROK	Nikola Colarić Novo Selo Rok, M. Tita 137	098 935 0203	853-116
SAVSKA VES	Darijan Bolarić Savska Ves, J. Bajkovca 102	098 905 9539	334-240
ŠANDOROVEC	Renato Remar Šandorovec, Dravska 24	091 576 4154	389-266
TOTOVEC	Anton Dančo	099 305 0204	382-195

	Totovec, Prvomajska 1		
ŽIŠKOVEC	Nikola Lesjak Žiškovec, 67	091 500 0228	865-527
GORNJI VIDOVEC	Robert Črep Ivanovec, Josipa Broza 9 C	098 781 606	337-838
PUSTAKOVEC-BUZOVEC-PUTJANE	Zvonko Knezić Čakovec, Preloška 112	091 605 5899	364-256
ŠTEFANEC	Željko Krčmar Štefanec, V. Nnazora 25	098 316 539	NEMA

III.

Poglavlje VIII. SLUČAJEVI KADA SE GRADSKI I ŽUPANIJSKI ČELNICI UPOZNAJU S NASTALIM POŽAROM ILI DRUGOM VATROGASNOM INTERVENCIJOM, mijenja se i glasi:

"U slučaju veće vatrogasne intervencije koja zahtijeva sudjelovanje i vatrogasnih snaga s cijelog područja Međimurske županije, vatrogasni zapovjednik koji zapovijeda vatrogasnom intervencijom mora odmah o toj intervenciji upoznati:

- Župana Međimurske županije tel. 040 374
mob. 098 778 866
- Gradonačelnika Grada Čakovca tel. 040 314 920
- Pročelnika za društvene, protokolarne i europske poslove Grada Čakovca tel. 040 314 940
- Pročelnika za društvene djelatnosti Međimurske županije tel. 040 374 222
- Pročelnika Upravnog odjela za komunalno gospodarstvo Grada Čakovca tel. 040 314 935
- Pročelnika Upravnog odjela za prostorno uređenje, gradnju i zaštitu okoliša Međimurske županije tel. 040 374 262

*ispunjava predsjednik Gradskog vijeća na dan prihvatanja ovoga Plana."

IV.

Ostale odredbe Plana zaštite od požara i tehnoloških eksplozija ostaju na snazi.

V.

Ova Odluka stupa na snagu osmog dana od dana objave u Službenom glasniku Grada Čakovca.

KLASA: 021-05/15-01/128
URBROJ: 2109/2-06-15-03
Čakovec, _____ 2015.

PREDSJEDNIK GRADSKOG VIJEĆA
Jurica Horvat, v.r.



REPUBLIKA HRVATSKA



MEĐIMURSKA ŽUPANIJA

GRAD ČAKOVEC

PLAN ZAŠTITE OD POŽARA I TEHNOLOŠKE EKSPLOZIJE

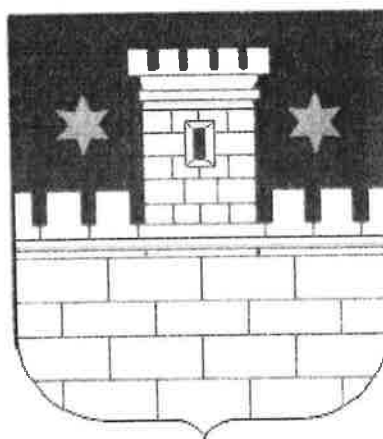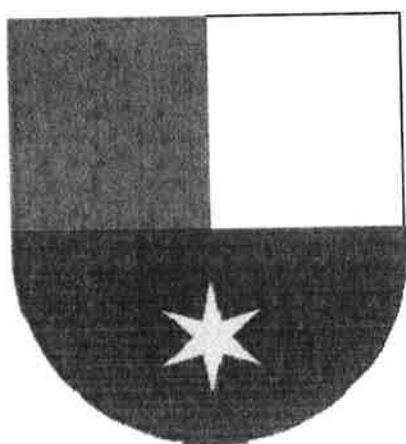

TEHNIČKI DIO:

I.	POTREBITI USTROJ VATROGASNE DJELATNOSTI.....	4
II.	SUSTAV UKLJUČIVANJA PROFESIONALNIH I DOBROVOLJNIH VATROGASNIH POSTROJBI U VATROGASNU INTERVENCIJU.....	4
III.	SUSTAV SUBORDINACIJE I ZAPOVIJEDANJA U AKCIJAMA GAĐENJA VEĆIH POŽARA.....	5
IV.	NAČINI POZIVANJA I UKLJUČIVANJA DISTRIBUTERA ELEKTRIČNE ENERGIJE I ZEMNOG PLINA U VATROGASNU INTERVENCIJU.....	9
V.	UKLJUČIVANJE KOMUNALNIH I DRUGIH PODUZEĆA U VATROGASNU INTERVENCIJU.....	10
VI.	UKLJUČIVANJE SLUŽBI ZA PRUŽANJE PRVE MEDICINSKE POMOĆI U VATROGASNOJ INTERVENCIJI.....	10
VII.	UKLJUČIVANJE SLUŽBI ILI PODUZEĆA, TE ODGOVORNE OSOBE ZA OPSKRBU HRANOM I VODOM U AKCIJU GAŠENJA POŽARA.....	11
VIII.	NAČIN ZAMJENE VATROGASNIH POSTROJBI NOVIM POSTROJBAMA ZA GAŠENJE POŽARA ILI DRUGOJ VATROGASNOJ INTERVENCIJI.....	11
IX.	NAČIN UKLJUČIVANJA HRVATSKE VOJSKE NA GAŠENJU POŽARA.....	12
X.	SLUČAJEVI KADA SE GRADSKI I ŽUPANIJSKI ČELNICI UPOZNAJU S NASTALIM POŽAROM ILI DRUGOM VATROGASNOM INTERVENCIJOM.....	12
XI.	SLUČAJEVI KADA SE U VATROGASNU INTERVENCIJU POZIVAJU I UKLJUČUJU VATROGASNE POSTROJBE IZVAN PODRUČJA GRADA ČAKOVCA.....	12
XII.	NAČIN I SLUČAJEVI UPORABE OPREME I VOZILA POSEBNE NAMJENE U GAŠENJU POŽARA ILI SPAŠAVANJU OSOBA.....	13
XIII.	NAZIVI GRAĐEVINA I OTVORENOG PROSTORA NA KOJIMA SE MOŽE OČEKIVATI POŽAR VEĆIH RAZMJERA.....	13
XIV.	NAZIVI GRAĐEVINA U KOJIMA SU SADRŽANE RADIOAKTIVNE, EKSPLOZIVNE, OTROVNE I DRUGE OPASNE TVARI.....	14
XV.	PRIVICI.....	14

TEHNIČKI DIO

I. POTREBITI USTROJ VATROGASNE DJELATNOSTI

Vatrogasna djelatnost na području grada Čakovca treba biti ustrojena tako da se za istu koriste:

- a) Javna vatrogasna postrojba Čakovec sa postojećom opremom i brojem vatrogasaca te dopunom opreme i sredstava propisanih za postrojbu: „vrsta 3“ (Pravilnik o minimumu tehničke opreme i sredstava vatrogasnih postrojbi – NN br. 43/95)
- b) DVD-i na području grada Čakovca (16) kao ostala dobrovoljna društva uz nužnu nadopunu osobne zaštitne i druge osobne opreme prema odredbama iz Pravilnika citiranog pod a)

Pri vršenju djelatnosti koristiti postojeći način dojava i obavješćivanja:

- Dojava požara na tel. br. 193!
- Putem vatrodojavne centrale.
- Automatskom dojavom na telefon 193!
- Automatskom dojavom na telefon 193 preko Zaštitarske tvrtke „ALZAS ALARMS“

Gore navedenim načinima alarmira se JVP Čakovec.

Aktiviranje nekog od ostalih domicilnih DVD-a prema procjeni voditelja intervencije JVP Čakovec vrši se:

- putem SMS-a zapovjedniku i prvoj deseterici članova DVD-a,
- putem telefona-mobitela, zapovjedniku DVD-a.

Radiokomunikacija se vrši preko vlastitog repetitora i ručnih i kolskih radiostanica.

II. SUSTAV UKLJUČIVANJA PROFESIONALNIH I DOBROVOLJNIH VATROGASNIH POSTROJBI U VATROGASNU INTERVENCIJU

1. Vatrogasna intervencija u smislu odredbi Pravilnika o međusobnim odnosima vatrogasnih postrojbi u vatrogasnim intervencijama (NN 65/94) i ovog Plana, je djelovanje vatrogasne postrojbe na gašenje požara kao i druga djelovanja vatrogasne postrojbe u slučaju eksplozije, prometnih i drugih nesreća, djelatnosti prilikom elementarnih nepogoda, te pri postupcima spašavanja iz visokih objekata i drugih sličnih intervencija spašavanja ljudi i materijalnih dobara.
2. Kada je na mjesto požara ili drugog događaja došla vatrogasna postrojba, zapovjednik te postrojbe dužan je postupiti po pravilima taktike gašenja požara, dakle, najprije treba izvršiti izviđanje, i procijeniti situaciju, a zatim donijeti odluku o pozivanju u pomoć jedne i više vatrogasnih postrojbi s područja vatrogasne zajednice grada.
3. Prema procjeni zapovjednika JVP ili voditelja smjene u vatrogasnu intervenciju uključuju se slijedeće vatrogasne postrojbe:

- Javna vatrogasna postrojba Čakovec (operativna smjena)
 - Javna vatrogasna postrojba Čakovec (smjena u pričuvi)
 - Dobrovoljna vatrogasna društva na teritoriju Grada
 - Vatrogasne postrojbe iz susjednih jedinica lokalne samouprave
4. Uključivanje vatrogasnih postrojba u vatrogasnu intervenciju provodi se na slijedeći način:
- svaki zapovjednik vatrogasne postrojbe javlja se glavnom zapovjedniku koji vodi intervenciju i informira ga s kakvim je snagama i opremom došao na intervenciju
 - uključivanje novo pridošle vatrogasne postrojbe u vatrogasnu intervenciju provodi se prema primljenoj zapovijedi a sukladno pravilima vatrogasne taktike
 - za sve vrijeme vođenja vatrogasne intervencije vatrogasni zapovjednici dužni su surađivati i provoditi zapovjedi vatrogasnog zapovjednika koji vodi intervenciju
 - kada se u vatrogasnu intervenciju uključuje Javna vatrogasna postrojba Čakovec, daljnje rukovođenje preuzima zapovjednik te postrojbe.
5. Voditelj vatrogasne intervencije, prilikom predaje dužnosti vođenja intervencijom, upoznaje voditelja postrojbe, koja preuzima vođenje intervencije, o svim činjenicama u svezi s intervencijom, a posebice o:
- raspoloživim snagama i njihovom rasporedu
 - uspostavljenom sustavu veza koji se koristi
 - raspoloživoj opremi i njenom rasporedu
 - raspoloživoj količini specijalnih sredstava za gašenje požara (ako se ta sredstva koriste u vatrogasnoj intervenciji)
 - mogućim vatroopasnim tvarima i drugim tvarima koja ne smiju doći u dodir s vodom ako takvih tvari ima na požarištu
6. Sve obveze i prava vatrogasnog zapovjednika u njegovoj odsutnosti preuzima njegov zamjenik.

III. SUSTAV SUBORDINACIJE I ZAPOVIJEDANJA U AKCIJAMA GAĐENJA VEĆIH POŽARA

1. Na području grada Čakovca sustav vatrogasnih postrojbi čine Javna vatrogasna postrojba Čakovec i dobrovoljna vatrogasna društva:

- DVD Čakovec
- DVD Ivanovec
- DVD Krištanovec
- DVD Kuršanec
- DVD Mačkovec

GRAD ČAKOVEC

- DVD Mihovljan
- DVD Novo Selo na Dravi
- DVD Savska Ves
- DVD Šandorovec
- DVD Totovec
- DVD Žiškovec
- DVD G.Vidovec (MO Ivanovec)
- DVD Pustakovec – Buzovec – Putjane (Čakovec)

DVD na području Grada Čakovca	ZAPOVJEDNIK	MOBITEL	KUĆNI TELEFON
<i>Jvp Čakovec</i>	Mladen Kanižaj Prelog, M. Krlježe 3	099-6355-233	646-669
<i>ČAKOVEC</i>	Branimir Grabar Čakovec, J. B. Jelačića 32	091-7362800	395-241
<i>IVANOVEC</i>	Herman Božirar Ivanovec, Čakovečka 14	098-493797	337-271
<i>KRIŠTANOVEC</i>	Nevio Mađarić Krištanovec 131	099-5171693	853-914
<i>KURŠANEC</i>	Roman Borko Kuršanec, Čakovečka 6	091-7275813 091-7319091	389-398
<i>MAČKOVEC</i>	Damir Damiš Mačkovec, Brezić 29	098-9134579	341-261
<i>MIHOVLJAN</i>	Igor Posedi Mihovljan, Prvomajska 47	091-5488059	347-181
<i>NOVO SELO NA DRAVI</i>	Pintarić Stjepan	098 969 0181	
<i>NOVO SELO ROK</i>	Jurica Colarić N.S.Rok, M. Tita 137	095-9099512	853-037
<i>SAVSKA VES</i>	Robert Pevec Savska Ves, J. Bajkovca 96	098-426331	334-104
<i>ŠANDOROVEC</i>	Ivana Zanjko, Zamjenik zapov. Šandorovec, Dravska 7	091-5581380	389273
<i>TOTOVEC</i>	Zlata Horvat- predsjednik	098 616885	
<i>ŽIŠKOVEC</i>	Siniša Makovec Krištanovec 111	095-9000527	853-298
<i>GORNJI VIDOVEC</i>	Robert Črep Ivanovec, Josipa Broza 9 C	098-781606	337-838
<i>PUSTAKOVEC- BUZOVEC- PUTJANE</i>	Zvonko Knezić, Čakovec, Preloška 12	091-2022602	364-256

Usporedba postojećeg i potrebnog broja vatrogasaca:

	Sadašnje stanje	potrebno stanje
1. Zapovjednika vatrogasne postrojbe	1	1
2. Zamjenik zapovjednika	1	1
3. Voditelj smjene vatrogasne postrojbe	5	5
4. Voditelj operativnog dežurstva		1
5. Vatrogasac operativni dežurni	5	3
6. Vatrogasac voditelj vatrogasnog odjeljenja	5	4
7. Vatrogasac voditelj vatrogasne grupe	5	4
8. Vatrogasac vozač	16	12
9. Vatrogasac	19	4
10. Vatrogasac voditelj servisa vatrogasnih aparata	1	1
11. Vatrogasac serviser vatrogasnih aparata	1	1
12. Vatrogasac –vozač –automehaničar	1	1
UKUPNO	60	38
Ostali zaposlenici postrojbe:		
13. Pomoćni poslovi	1	1
14. Voditelj računovodstvenih i personalnih poslova	1	1
15. Spremačica i dostavljačica	1	1
UKUPNO:	63	41

NAPOMENE:

- Podaci navedeni u tablici su promjenjivi te se za ažuriranje (jednom u godini) zadužuje Vatrogasna zajednica grada Čakovca
- Opis ustroja i opreme javne vatrogasne postrojbe Čakovec i svih DVD-a vidjeti u privitku.

2. Subordinacija i zapovijedanje u akcijama gašenja požara većih razmjera i gdje djeluju dvije ili više vatrogasnih postrojbi, organizira se i provodi na slijedeći način:
 - vatrogasnom intervencijom koja se obavlja zbog nastalog požara, eksplozije, nesreće ili druge opasne situacije (u daljnjem tekstu – događaj), zapovijeda zapovjednik u vatrogasnoj postrojbi koja je prva počela s intervencijom
 - vatrogasnim postrojbama koje dođu na vatrogasnu intervenciju nakon dolaska Javne vatrogasne postrojbe Čakovec, zapovijeda zapovjednik te postrojbe
 - ako zapovjednik koji zapovijeda vatrogasnom intervencijom ocijeni da raspoloživim sredstvima i ljudstvom nije u mogućnosti uspješno obaviti intervenciju, o događaju odmah izvješćuje nadređenog vatrogasnog zapovjednika koji preuzima zapovijedanje intervencijom.

U slučaju požara na vojnim objektima, na zahtjev i u nazočnosti ovlaštene osobe Hrvatske vojske, vatrogasnu intervenciju vodi zapovjednik vatrogasne postrojbe koja je prva započela gašenje, do dolaska javne vatrogasne postrojbe, kada zapovijedanje preuzima zapovjednik u toj postrojbi.

III-A JAVNE OVLAŠTI VATROGASNE POSTROJBE U OBAVLJANJU VATROGASNE INTERVENCIJE

1. Sukladno članku 34. Zakona o vatrogastvu (NN 106/99), vatrogasna postrojba u obavljanju vatrogasne intervencije ima slijedeće javne ovlasti:
 - Ulaziti u dom bez privole stanara, ako se otklanja izravna ozbiljna opasnost za život i zdravlje ljudi ili imovinu većeg opsega.
 - Zabraniti promet vozila i pristup nepozvanim osobama u blizini mjesta intervencije do dolaska policije.
 - Pozvati policiju glede osiguranja mjesta događaja te poduzimati druge potrebne mjere radi sprečavanja nastajanja štetnih posljedica.
 - Izmjestiti osobe i ukloniti stvari iz susjednih građevina koje su ugrožene nastalim događajem.
 - Prekinuti dovod električne energije i plina.
 - Djelomično ili potpuno ograničiti dovod vode potrošačima u zoni pojave požara ili čitavom naselju, radi osiguranja potrebne količine vode za gašenje požara.
 - Djelomičnog ili potpunog rušenja građevina preko koje se požar mogao širiti, ako se širenje požara ne može spriječiti na drugi način.
 - Poslužiti se tuđim prometnim sredstvima radi prijevoza osoba stradalih u požaru ili drugom događaju u najbližu zdravstvenu ustanovu ili radi prijevoza osoba na mjesto događaja.
2. Zapovjednik vatrogasne intervencije naređuje poduzimanje mjera iz toč. 1 do 9 navedenih javnih ovlasti.
3. zapovjednik vatrogasne intervencije može iznimno odobriti ili narediti punoljetnoj osobi da obavlja pojedine pomoćne i manje složene poslove tijekom vatrogasne intervencije, ako je to prijeko potrebno radi uspješnosti intervencije.

III-B DUŽNOSTI I ODGOVORNOSTI VATROGASNIH ZAPOVJEDNIKA

1. Zapovjednik vatrogasne intervencije ima osobito slijedeće dužnosti:
 - skrbiti o zaštiti života i zdravlja članova postrojbe kojom zapovijeda na vatrogasnoj intervenciji,
 - skrbiti da se u uporabu stavljaju samo tehnički ispravne vatrogasne sprave i oprema i osobna zaštitna sredstva vatrogasaca,
 - skrbiti da za vrijeme vatrogasne intervencije, vatrogasci koriste osobna zaštitna sredstva,
 - skrbiti o pravovremenom isključenju električne energije i zatvaranja plina,

- skrbiti o zaštiti života pučanstva za vrijeme vatrogasnih vježbi i za vrijeme izvođenja vatrogasne intervencije,
 - skrbiti da se na požarištu sačuvaju tragovi i predmeti koji mogu za utvrđivanje uzroka požara ili tehnološke eksplozije,
 - skrbiti da intervenciju vodi u skladu s pravilima taktike gašenja požara.
2. Zapovjednik vatrogasne intervencije ima osobito slijedeće odgovornosti:
- za uspješno vođenje vatrogasne intervencije,
 - za uspješnu primjenu mjera zaštite za život i zdravlje vatrogasaca na vatrogasnoj intervenciji, kao i za život i zdravlje pučanstva kojima vatrogasna postrojba pruža pomoć u spašavanju iz ugroženih objekata ili drugih prostora koji su predmet vatrogasne intervencije,
 - odgovoran je i za pravilnu skrb o ostalim mjerama navedenim u toč. 1 ovog poglavlja

IV. NAČINI POZIVANJA I UKLJUČIVANJA DISTRIBUTERA ELEKTRIČNE ENERGIJE I ZEMNOG PLINA U VATROGASNU INTERVENCIJU

1. Isključenje električne energije

U slučaju požara na elektroenergetskom postrojenju „Elektre“ distribucijsko područje Čakovec, kao i u slučaju veće vatrogasne intervencije u ulicama grada i naselja, kada je nužno isključiti električnu energiju za objekte ili naseljeno mjesto, dežurne osobe u distribucijskom centru dužne su isključiti električnu energiju.

- a) Za isključenje električne energije za pojedine transformatorske stanice ili druga postrojenja „Elektre“, odgovoran je rukovoditelj distribucijskog centra, a u zamjeni dežurna osoba koja upravlja distribucijom električne energije.
- b) Za isključenje električne energije za pojedine dijelove ulica, dijelove grada ili naselja, ovlasti za takav zahtjev ima zapovjednik vatrogasne postrojbe koji vodu tu intervenciju.
Takav se zahtjev upućuje Distribucijskom centru „Elektra“ Čakovec.

2. Zatvaranje zemnog plina

U slučaju veće vatrogasne intervencije, kada vatrogasna postrojba nije u mogućnosti zatvoriti glavni plinski ventil za pojedinu ulicu ili dio naselja ugroženog požarom ili drugim događajem, zapovjednik vatrogasne postrojbe ima ovlasti pozvati distributera plina da njihova ovlaštena osoba odmah dođe na mjesto intervencije i na glavnom ventilu, na ugroženom području, zatvori plin. Takav se zahtjev upućuje distributeru „Međimurje plin“ Čakovec.

5. Liječnici koji pružaju prvu medicinsku pomoć odlučuju treba li ozlijeđene osobe uslijed nastalih težih ili teških ozljeda, izravno prevoziti u drugu bolnicu izvan grada Čakovca.

VII. UKLJUČIVANJE SLUŽBI ILI PODUZEĆA, TE ODGOVORNE OSOBE ZA OPSKRBU HRANOM I VODOM U AKCIJU GAŠENJA POŽARA

U slučaju nastanka požara ili događaja koji nije poprimio obilježja prirodne nepogode, koji zahtijeva angažiranje većeg broja ljudstva i opreme, a pretpostavlja se dulje trajanje intervencije, mora se osigurati opskrba vatrogasnih postrojba hranom, vodom i pogonskim gorivom.

1. Gradonačelnik ili osoba koju on ovlasti, na zahtjev vatrogasnog zapovjednika koji rukovodi intervencijom može narediti opskrbu vatrogasnih postrojba hranom, vodom i pogonskim gorivom,
2. Za opskrbu hranom, vodom i pogonskim gorivom, ovim planom određuju se slijedeće osobe Poglavarstva:
 - a) Za opskrbu hranom, vodom i pogonskim gorivom i njenu ažurnost zadužuje se pročelnik za gospodarstvo i društvene djelatnosti, a u zamjeni druga osoba koju odredi gradonačelnik
 - b) Opskrbu vatrogasnih vozila i agregata pogonskim gorivom i uljem, osiguravaju benzinske postaje „INA“. U tom smislu gradsko je poglavarstvo dužno sklopiti trajni ugovor sa tvrtkom „INA“ d.d.
3. Osobe Poglavarstva grada Čakovca moraju imati pismene ovlasti i dokumentaciju za narudžbu i preuzimanje planiranih količina hrane, vode, pogonskog goriva i maziva za potrebe vatrogasne intervencije.

VIII. NAČIN ZAMJENE VATROGASNIH POSTROJBI NOVIM POSTROJBAMA ZA GAŠENJE POŽARA ILI DRUGOJ VATROGASNOJ INTERVENCIJI

U slučaju većih vatrogasnih intervencija i zbog posebnih opasnosti po život i zdravlje članova vatrogasnih postrojba, zbog klimatskih uvjeta (velike vrućine, hladnoće), te zbog razvijanja otrovnih ili zagušljivih para, plinova, prašine iz požarišta ili zbog drugih složenih vatrogasno-operativnih zadataka, nužno je izvršiti zamjenu ljudstva novim vatrogasnim postrojbama opremljenim odgovarajućom vatrogasnom tehnikom i osobnim zaštitnim sredstvima.

Kada vatrogasni zapovjednik (koji zapovijeda vatrogasnom intervencijom), procijeni kako je potrebno zamijeniti vatrogasne postrojbe na intervenciji novim postrojbama, odmah izvještava županijskog zapovjednika ili zamjenika o hitnoj potrebi angažiranja novih postrojba s područja županije.

Zamjena vatrogasnih postrojba obavlja se na prostoru izvođenja vatrogasne intervencije, a način uključivanja novih vatrogasnih postrojba obavlja se na način kako je navedeno u poglavlju II. ovog Plana.

IX. NAČIN UKLJUČIVANJA HRVATSKE VOJSKE NA GAŠENJU POŽARA

Na osnovu procjene voditelja vatrogasne intervencije, za akciju gašenja isti može zatražiti pomoć od Hrvatske vojske.

Vatrogasne postrojbe grada mogu se uključiti u vatrogasnu intervenciju na vojnim objektima samo na zahtjev i uz nazočnost ovlaštene osobe oružanih snaga Republike Hrvatske.

X. SLUČAJEVI KADA SE GRADSKI I ŽUPANIJSKI ČELNICI UPOZNAJU S NASTALIM POŽAROM ILI DRUGOM VATROGASNOM INTERVENCIJOM

U slučaju veće vatrogasne intervencije koja zahtijeva sudjelovanje i vatrogasnih snaga s cijelog područja Međimurske županije, vatrogasni Zapovjednik koji zapovijeda vatrogasnom intervencijom, mora odmah o toj intervenciji upoznati:

- *župana Međimurske županije* tel. 040 374-020
mob. 098 303-797
- *gradonačelnika grada Čakovca* tel. 040 314-920
- *pročelnika za gospodarstvo i društvene djelatnosti (gradski i županijski)* tel. 040 314-940
- *pročelnika Upravnog odjela za komunalni sustav, prostorno planiranje i zaštitu okoliša (gradski i županijski)* tel. 040 314-961

* *ispunjava predsjednik gradskog vijeća na dan prihvatanja ovog Plana*

XI. SLUČAJEVI KADA SE U VATROGASNU INTERVENCIJU POZIVAJU I UKLJUČUJU VATROGASNE POSTROJBE IZVAN PODRUČJA GRADA ČAKOVCA

1. U slučaju nastanka požara ili drugog događaja koji zahtijeva sudjelovanje vatrogasnih postrojba s područja županije, županijski vatrogasni zapovjednik ovlašten je i dužan odmah aktivirati sve vatrogasne postrojbe s područja županije, na uključivanju u vatrogasnu intervenciju.
2. U slučaju požara ili drugog događaja koji poprimi obilježje elementarne nepogode, županijski vatrogasni zapovjednik o tome će obavijestiti župana.
3. U slučaju požara ili događaja koji poprimi obilježje elementarne nepogode, župan je ovlašten aktivirati stožer civilne zaštite koji preuzima upravljanje intervencijom spašavanja ljudi i imovine ugroženih nastalim događajem.

XII. NAČIN I SLUČAJEVI UPORABE OPREME I VOZILA POSEBNE NAMJENE U GAŠENJU POŽARA ILI SPAŠAVANJU OSOBA

U slučajevima izvođenja vatrogasnih intervencija, kada za učinkovitu intervenciju nisu dostatna raspoloživa sredstva, vozili i oprema vatrogasnih postrojba, gradonačelnik ili osoba koju za to ovlasti, a na zahtjev vatrogasnog zapovjednika koji rukovodi intervencijom dužan je aktivirati specijalna vozila, strojeve i opremu potrebnu za provođenje vatrogasne intervencije.

Vrste i količine specijalnih vozila, kao što su autocisterne za prijevoz vode za piće, otpadnih voda i drugih otpadnih tvari, autocisterne za prijevoz vode za potrebe gašenja požara, razne crpke, strojevi i druga oprema prikladna za uporabu vatrogasnim intervencijama, treba biti u privicima ovog Plana.

XIII. NAZIVI GRAĐEVINA I OTVORENOG PROSTORA NA KOJIMA SE MOŽE OČEKIVATI POŽAR VEĆIH RAZMJERA

1. Na osnovi Procjene ugroženosti od požara i tehnoloških eksplozija grada Čakovca, vidljivo je kako ne postoje otvoreni prostori na kojim bi moglo doći do požara većih razmjera.
2. Građevine i prostori na kojima bi moglo doći do nastanka požara većih razmjera i to samo u slučaju kada zaposleno osoblje ne bi odmah ugasilo nastali požar, raspoloživim vatrogasnim aparatima i drugim sredstvima, odnosno građevine i prostori s povećanim rizikom za nastajanje i širenje požara i tehnološke eksplozije su slijedeći pravni subjekti:

- *benzinske postaje („INA" i trgovina „M")*
- *industrijski objekti na prostoru omeđenom željezničkom prugom (jug), ul. Zrinsko-Frankopanskom (sjever), Carinskim odvojkom (zapad) i športskim terenima uz ekonomsku školu (istok)*
- *skladišta tehničkih plinova na otvorenom („Elektomehanika", „Grama")*
- *trgovina zapaljivim tvarima „Kvantum"*
- *„Čateks"*
- *„MTČ" Čakovec*
- *Plinska stanica Mačkovec* *II A I i II B kategorija*
- *„INA" bušotine*

XIV. NAZIVI GRAĐEVINA U KOJIMA SU SADRŽANE RADIOAKTIVNE, EKSPLOZIVNE, OTROVNE I DRUGE OPASNE TVARI

Na području grada Čakovca od gore navedenih građevina navodimo:

- *Županijska bolnica Čakovec (radioaktivne tvari)*
- *„Čateks“ Čakovec (dimetilformamid)*
- *„Vajda „ Čakovec (amonijak)*
- *MTČ (mazut)*
- *benzinske postaje (naftni derivati)*
- *Perutnina Ptuj PIPO d.o.o Čakovec (amonijak)*

XV. PRIVICI

Elektroenergetski sustav 1 : 25 000

Sustav plinoopskrbe 1 : 25 000

Sustav pošta i telekomunikacija 1 : 50 000

Sustav vodoopskrbe 1 : 25 000

crtež 1

crtež 2

crtež 3

crtež 4



MEDIMURSKA ŽUPANIJA

GRAD ČAKOVEC PROSTORNI PLAN UREĐENJA

2.2. ENERGETSKI SUSTAV

TUMAČ ZNAKOVLJA:

— OBUHVAT PROSTORNOG PLANA


2.2.1. CIJEVNI TRANSPORT PLINA

- MEĐURAZINSKI PLIKOVOD
- MAJSTRALNI PLIKOVOD
- MJERNO REDUKCIJSKA STANICA
- REDUKCIJSKA STANICA
- PLIMBANI VODOKOTLAČNI PLIKOVOD

2.2.2. ELEKTROENERGETIKA

TRANSFORMATORSKA I RASKLOPNA POSTROJENJA

- TS 110/35 kV
- TS 35 kV
- ELEKTROVILJENOSNI UREĐAJI
- 110/35 DALEKOVOD 110 (120) kV
- 35/3 DALEKOVOD 35 kV

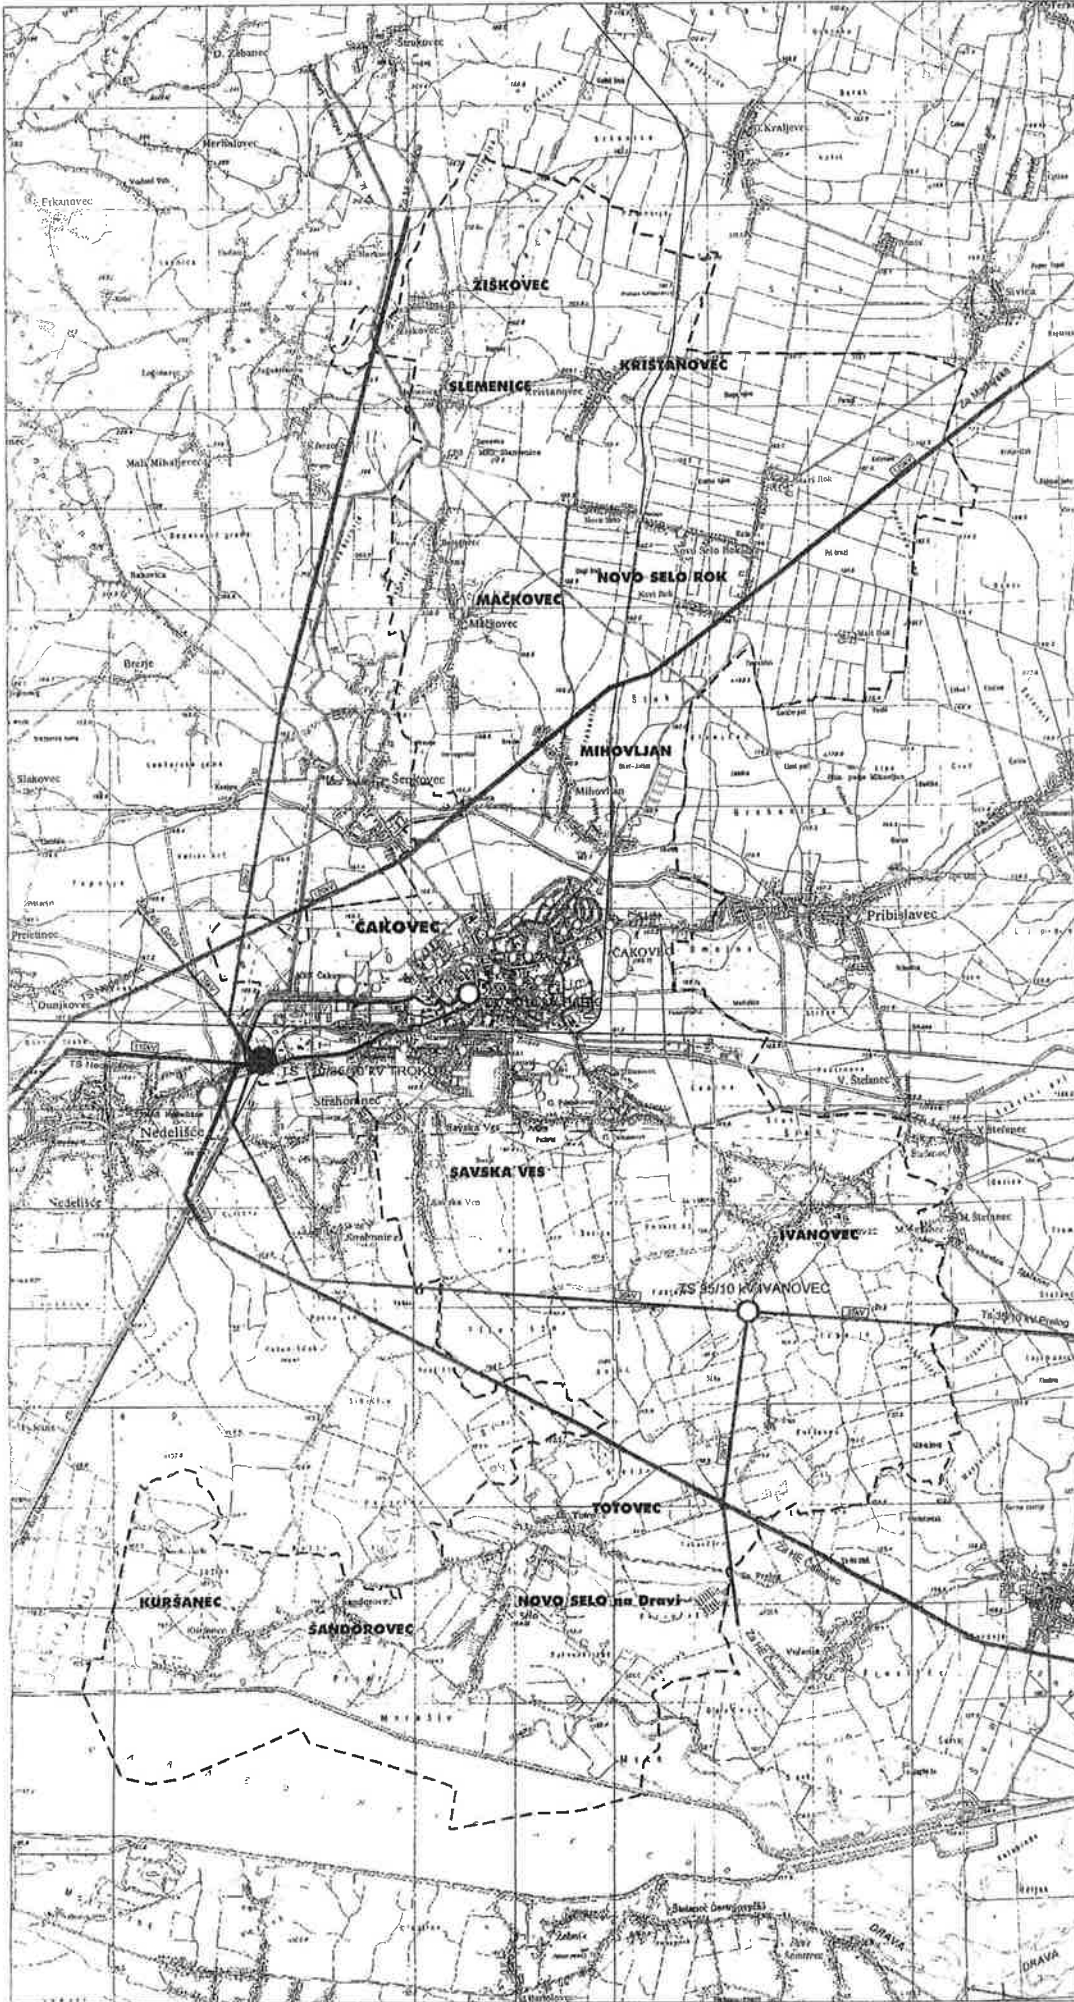

MJ: 1:25 000



Grafička obrada: **URB/AG**
Zagreb, Iolanj 2003.

Tip: MEDIMURSKA ŽUPANIJA	
Jedinična štampa: GRAD ČAKOVEC	
Naslov projekta: PROSTORNI PLAN UREĐENJA	
Naziv kategorije projekta: ENERGETSKI SUSTAV	
Broj kategorizacijske prijave: 2.2.	Mjerna razmjera: 1 : 25 000
Program njega za uređenje: Službeni glasnik Grada Čakovca, broj 5/97	Odluka predsjedničkog odbora o donošenju: Službeni glasnik Grada Čakovca, broj 4/03
Datum objave javne rasprave (glavni): 09.02.2000. (Medimurje)	Javni svaki održani: od 17.02. do 17.03.2000.
Prijava: MRP	Glavni: Đurović Štipeš, dipl.ing.arh.
Bogdanović na plan prema članku 24. Zakona o prostornom uređenju (Novinski list, br. 1064, 14.06.1993.) Datum: 16.05.2003.	
URBANDI d.o.o. za prostorno uređenje i zaštitu okoliša, Makšićeva 81, Zagreb	
Prijava: MRP	Glavni: Darko Martinec, dipl.ing.arh.
Nadležni: Hrvje Kujundžić, dipl.ing.arh.	
Nadležni: mr.sc. Tonko Radica, prof. Zvonimir Kufčić, dipl.ing.arh. Hrvje Kujundžić, dipl.ing.arh. Darko Martinec, dipl.ing.arh. Nerežka Krtić, cand. arh.	
Nadležni: mr.sc. Tonko Radica, prof. Nensad Kosanović, profesor. Marjan Bogdan, dipl.ing.grad. Ratimir Orlovac, dipl.ing.st. Damir Jakić, dipl.ing.stroj.	
Nadležni: Držben Blažeka, dipl.ing.	
Nadležni: U.P.	



MEĐIMURSKA ŽUPANIJA

GRAD ČAKOVEC PROSTORNI PLAN UREĐENJA

2.1.

SUSTAV POŠTE I TELEKOMUNIKACIJA



TUMAČ ZNAKOVLJA:

- OBUKVAT PROSTORNOG PLANA
- POŠTA
- GLAVNI POŠTANSKI CENTAR
- POŠTANSKI CENTAR
- PLANIRANA JEDINICA POŠTANSKE MREŽE
- JAVNE TELEKOMUNIKACIJE
TELEFONSKA MREŽA - KOMUTACIJSKI ČVORNOVI I NEPOKRETNI MREŽI
- MJESNA TELEFONSKA CENTRALA
- PODRUČNA TELEFONSKA CENTRALA
- VODOVI I KANALI
- MEĐIMUNICIJSKI VODOVI I KANALI
- MUNICIJSKI VODOVI I KANALI
- JAVNE TELEKOMUNIKACIJE U POKRIVENOJ MREŽI
- RADIO RELJEVA POSTAJA

MJ. 1:25 000



Grafička obrada: **URB/ING**
Zagreb, lipanj 2003.

Medimurska županija	
Grad Čakovec	
Prostorni plan uređenja	
Sustav pošte i telekomunikacija	
2.1.	1 : 25 000
Datum objave javne rasprave (glasilo): 09.02.2008. (Medimurje)	
Javni uvid odluka: od 17.02. do 17.03.2008.	
Ninoslav Štupoš, dipl.ing.arh.	
Datum: 16.05.2003.	
URBING d.o.o. za poslove prostornog uređenja i zaštite okoliša, Matkovića 81, Zagreb	
Darko Martinec, dipl.ing.arh.	
Hrvoje Kujundžić, dipl.ing.arh.	
Ljiljana Debežal, dipl.ing.arh.	
Zvonimir Kufin, dipl.ing.arh.	
Hrvoje Kujundžić, dipl.ing.arh.	
Nevanka Kivić, cand.arh.	
mr.sc. Tonko Radice prof.	
Nenad Kosanović, geodet	
Marijan Bogdan, dipl.ing.grad.	
Ratimir Orlovac, dipl.ing.arh.	
Damir Jelićević, dipl.ing.stroj.	
Dražen Blažeka, dipl.ing.	



MEDIMURSKA ŽUPANIJA

GRAD ČAKOVEC PROSTORNI PLAN UREĐENJA

1.

KORIŠTENJE I NAMJENA POVRŠINA

TUMAČ ZNAKOVLJA:

GRANICE

- OBIMAVAT PROSTORNOG PLANA
- GRANIKA NASELJA

1.1. KORIŠTENJE I NAMJENA POVRŠINA

- IZOLIRANI ODO GRAĐEVINSKOG PODRUČJA
- NEIZOLIRANI ODO GRAĐEVINSKOG PODRUČJA
- PROJEKCIJA NAMJENA - prostorno zonacija
- POVRŠINA ZA ISKORISTAVANJE MINERALNIH SIROVINA (ŠUMA I POKRAJ)
- POSLOVNA NAMJENA - komunalno savjerna
- OSOBITO VRIJEDNO OBRADIVO TLO
- VRIJEDNO OBRADIVO TLO
- ZASTITNA ŠUMA
- ŠUMA POSEBNE NAMJENE (on proglašeno park šume Balogovac zaštićenom)
- ŠPORTSKO-REKREACIJSKA NAMJENA (PŠ - centar za vodene sportove)
- OSTALO POLJOPRIVREDNO TLO, ŠUME I ŠUMSKO ZEMLJIŠTE
- VODNE POVRŠINE (akumulacijski, retencijski, ritorni, vodovodi)
- GROBLJE
- POSEBNA NAMJENA
- POVRŠINE INFRASTRUKTURNIH SUSTAVA
- GRAĐEVINA ZA OBRADU I ODRŽAVANJE KOPRALNOG I OSTALOG OPAŠNOG OTPADA


1.2. PROMETNI SUSTAV

- DRŽAVNA BRZA CESTA
- OSTALE DRŽAVNE CESTE
- ZUPANSKA CESTA
- LOKALNA CESTA
- OSTALE ZNAČAJNE CESTE
- MOĆUĆI KORIDOR (TRASA CESTE)
- UREĐENJE KRITIČNE OPAKNE (KOREKCIJA TRASE CESTE)
- RASKRŠĆE CESTA U DVAJER RAZINE
- MOŠT
- KOMPLEKS PRATEĆIH PROMETNIH GRAĐEVINA
- MAGISTRALNA GLAVINA ŽELJEZNIČKA PRUGA (projekt realizacijski pruga u većim razinama naći)
- ŽELJEZNIČKA PRUGA I. REDA
- ŽELJEZNIČKA PRUGA II. REDA (projektiranje pruge, staviti u razvoj, napredak II. reda, II. razini)



MJ. 1:25 000

Grafička obrada: Zegreb, lipanj 2003.

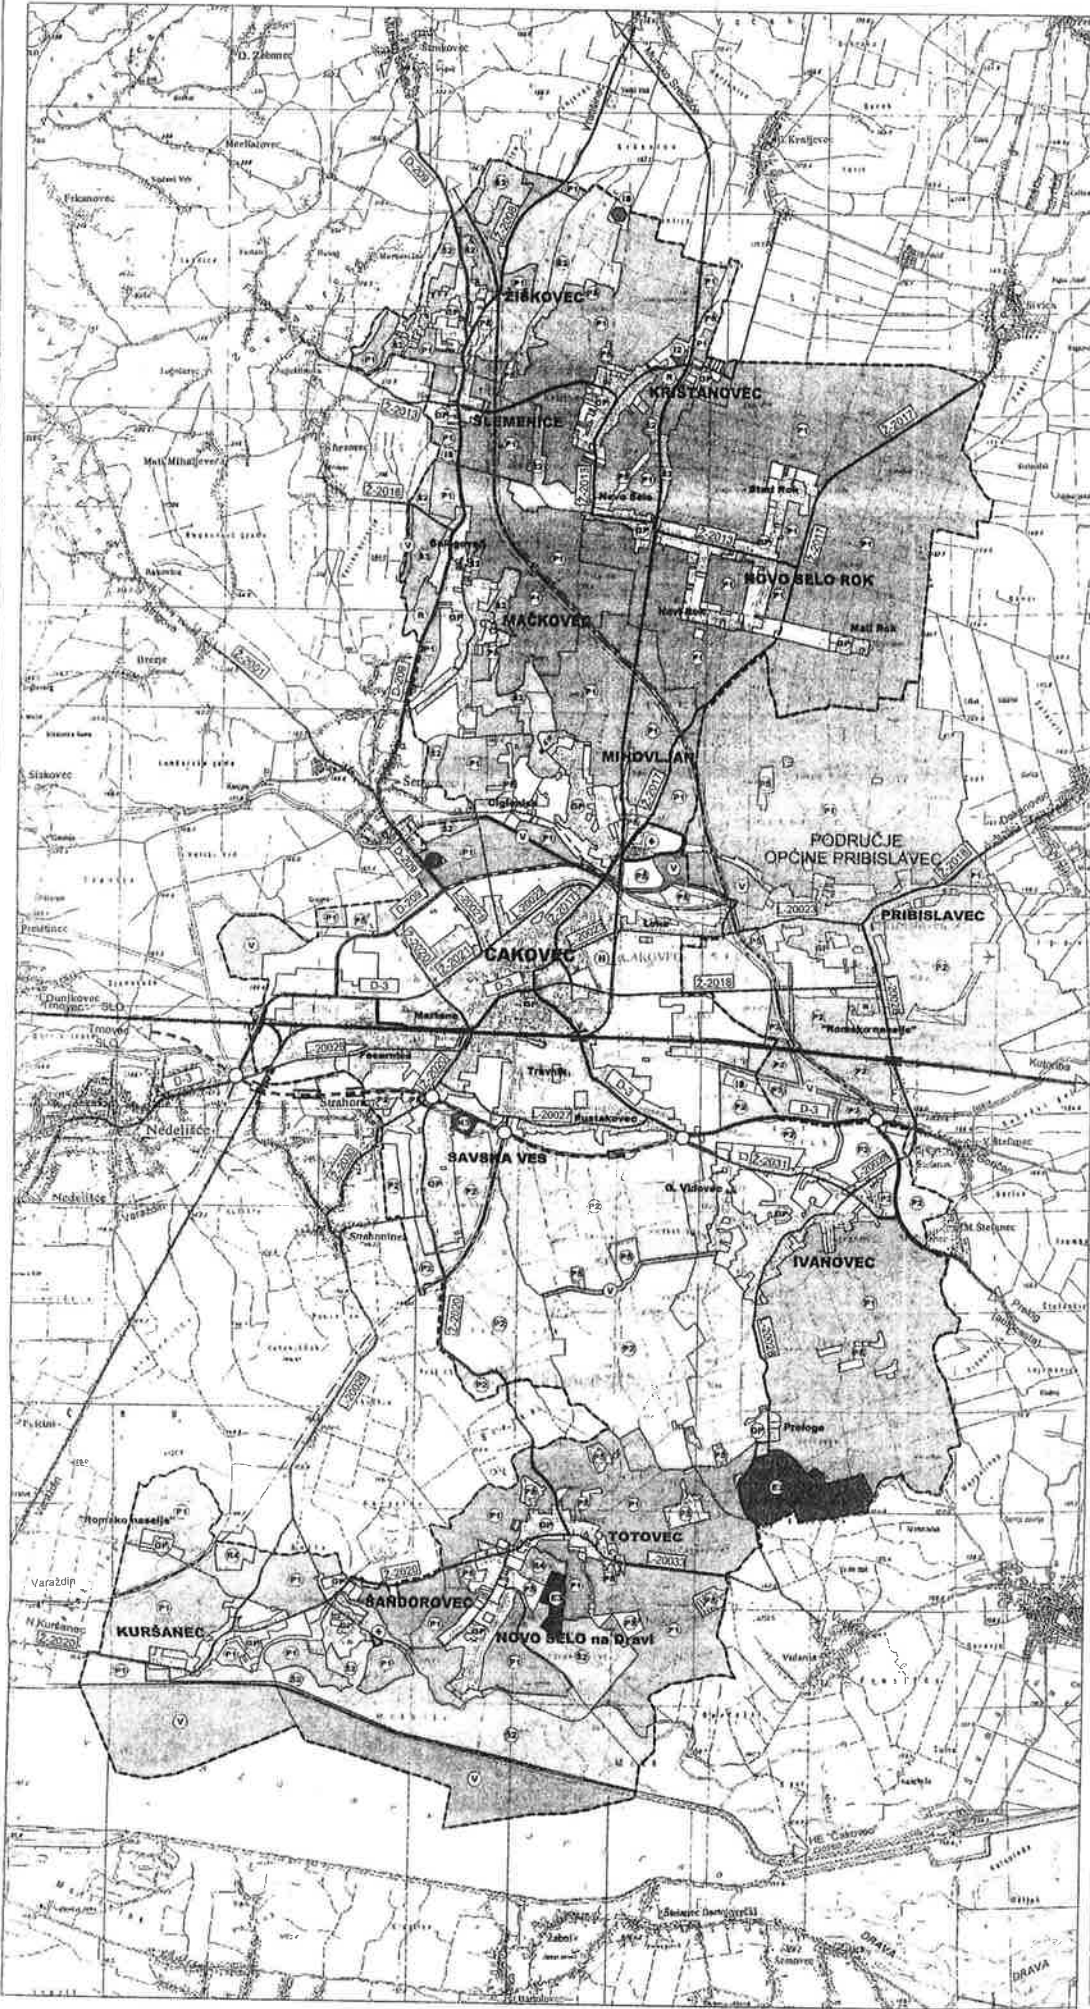

MEDIMURSKA ŽUPANIJA	
GRAD ČAKOVEC	
PROSTORNI PLAN UREĐENJA	
KORIŠTENJE I NAMJENA POVRŠINA	
1.	1 : 25 000
Službeni glasnik Grada Čakovec, broj 597	Službeni glasnik Grada Čakovec, broj 403
Datum objave javne rasprave (glasilo): 09.02.2000. (Medimurje)	Javni uvid održan: od 17.02.2000. do 17.03.2000.
Ninoslav Šipok, dipl.ing.arh.	
Dokumenti su plan prema članku 24. Zakona o prostornom uređenju (Prethodni nacrt), št. 3894, 6394, 6398 i 6399.	
Brod suglasnosti klasa: 350-01/03-01/114 Datum: 16.03.2003.	
Hrvatska o.o.o. za prostorno uređenje i zaštitu okoliša, Međimurska št., Zegreb	
Darko Martinec, dipl.ing.arh.	
Hrvoje Kujundžić, dipl.ing.arh.	
Lijana Doležal, dipl.ing.arh.	mr.sc. Tonko Radica prof.
Zvonimir Kufrić, dipl.ing.arh.	Enrad Kosanović, geodet
Hrvoje Kujundžić, dipl.ing.arh.	Marijan Bogdan, dipl.ing.grad.
Darko Martinec, dipl.ing.arh.	Ratimir Čelovec, dipl.ing.et.
Nevanka Krivić, cand.am.	Danir Jallovec, dipl.ing.stroj.
Dražen Blazeka, dipl.ing.	