


KOPIJA KATASTARSKOG PLANA

K.O. MIHOVLJAN

MJERILO 1:5000

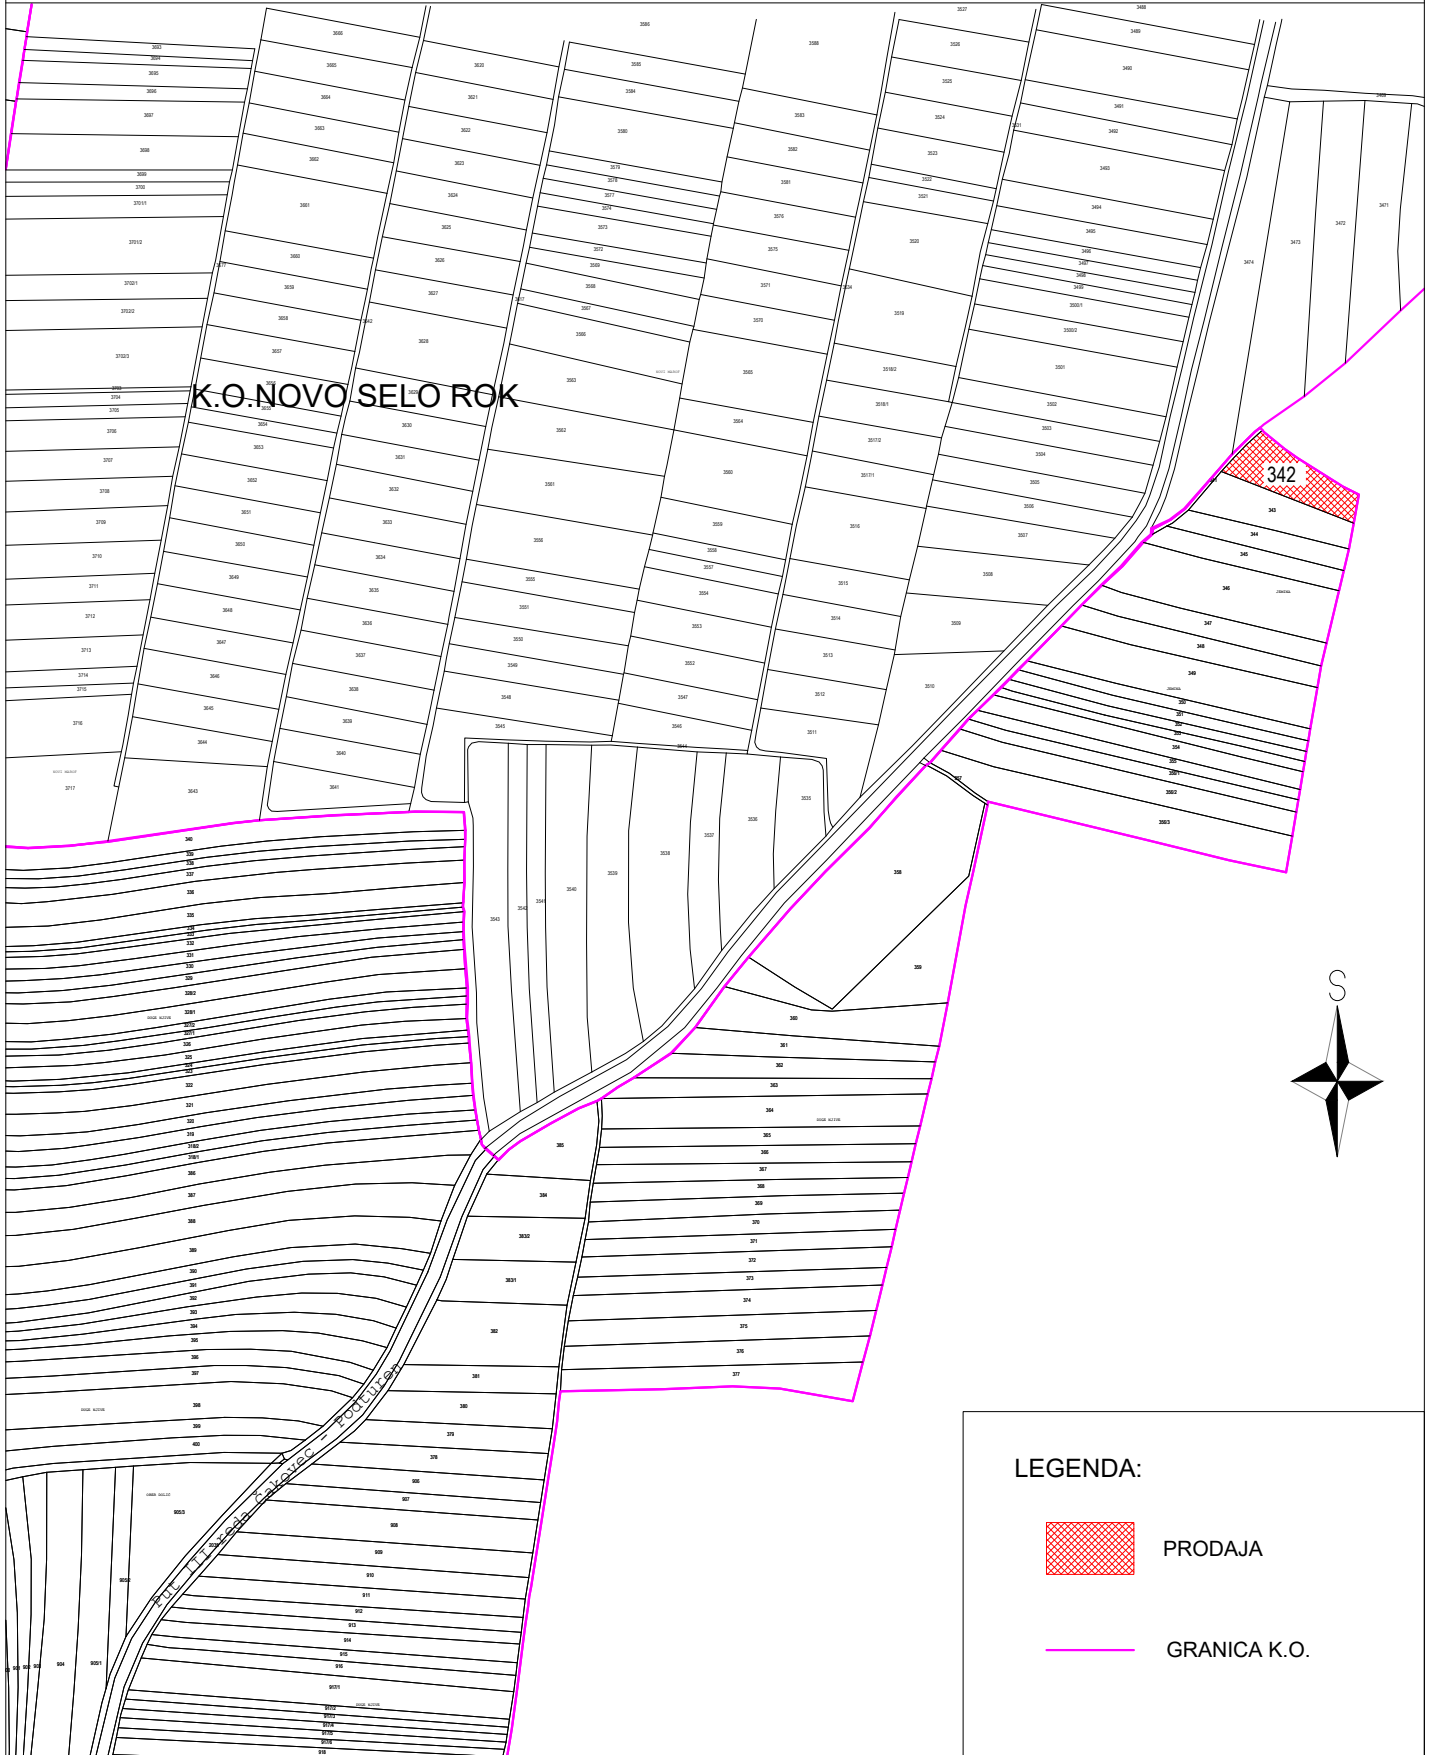

Mjernik d.o.o. , Prelog, Glavna 29, Poslovnica: Čakovec, R.Boškovića 10, email: mjernik.mirjana.varga@gmail.com, MOB.098-905-94-85

IZRADILA: Mirjana Varga dipl.ing.geod.

DATUM: 8.10.2020.