


VARIJANTA 3 - MINI ROTOR

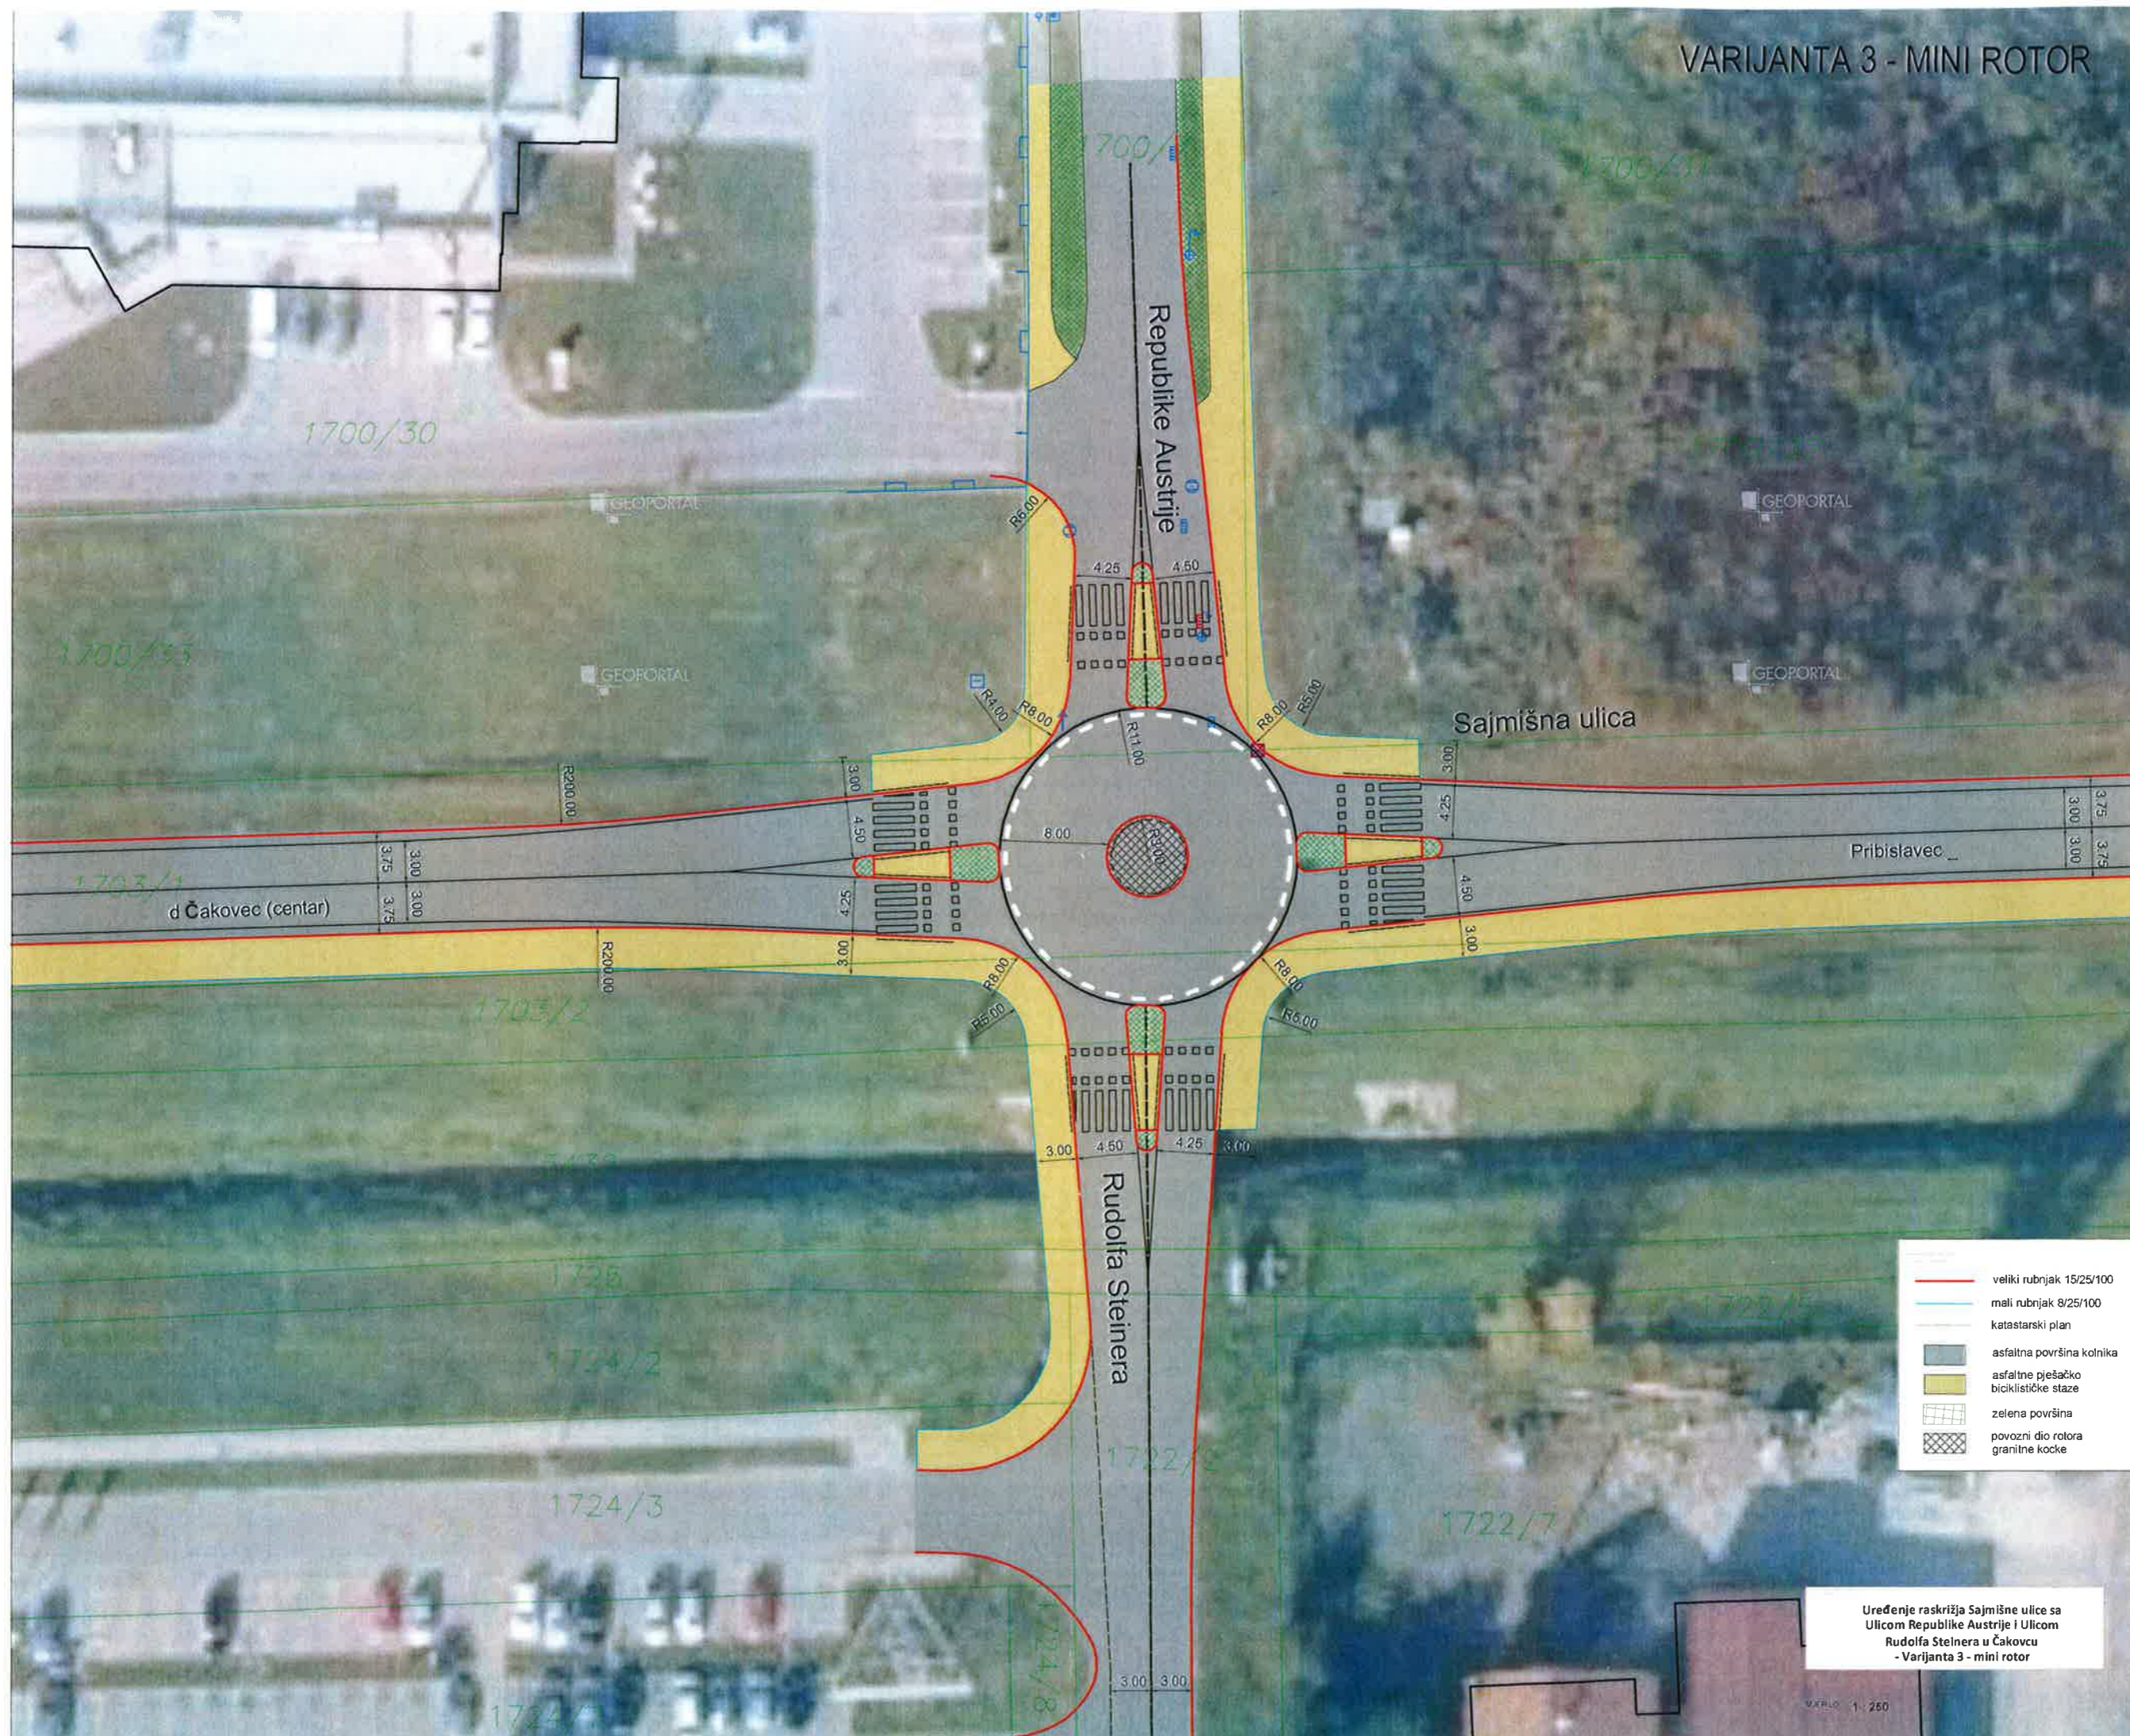

- veliki rubnjak 15/25/100
- mali rubnjak 8/25/100
- katastarski plan
- asfaltna površina kolnika
- asfaltna pješačko biciklističke staze
- zelena površina
- povozni dio rotora
- granitne kocke

Uređenje raskrižja Sajmišne ulice sa Ulicom Republike Austrije i Ulicom Rudolfa Steinera u Čakovcu - Varijanta 3 - mini rotor