


KOPIJA KATASTARSKOG PLANA

K.O. MIHOVLJAN
MJERILO 1:5000

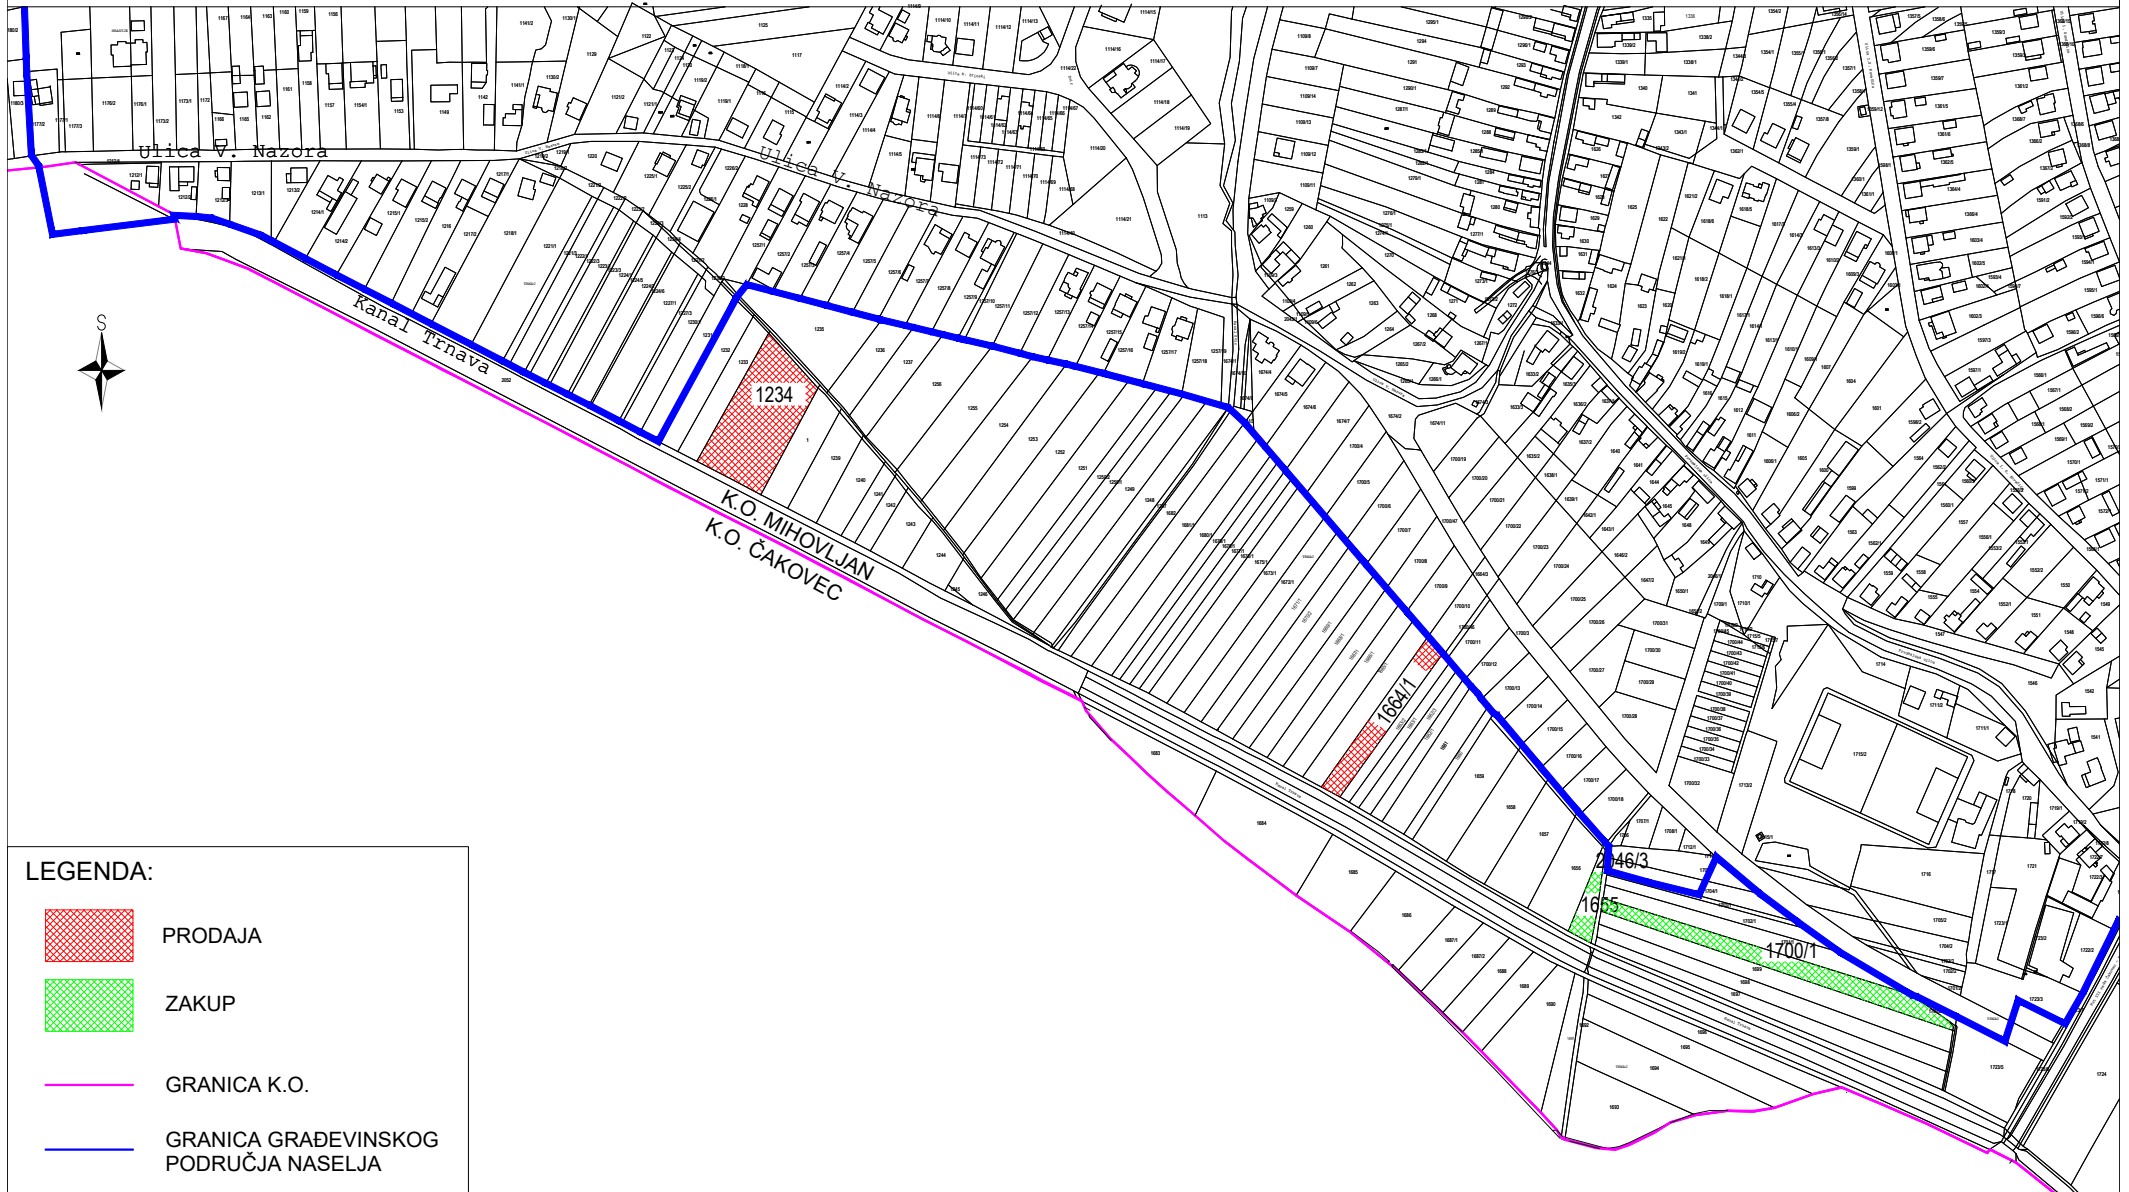

Mjernik d.o.o., Prelog, Glavna 29, Poslovnica: Čakovec, R.Boškovića 10, e-mail: mjernik.mirjana.varga@gmail.com, mob.098-905-94-85

IZRADILA: Mirjana Varga dipl.ing.geod.
DATUM: 15.10.2020.