


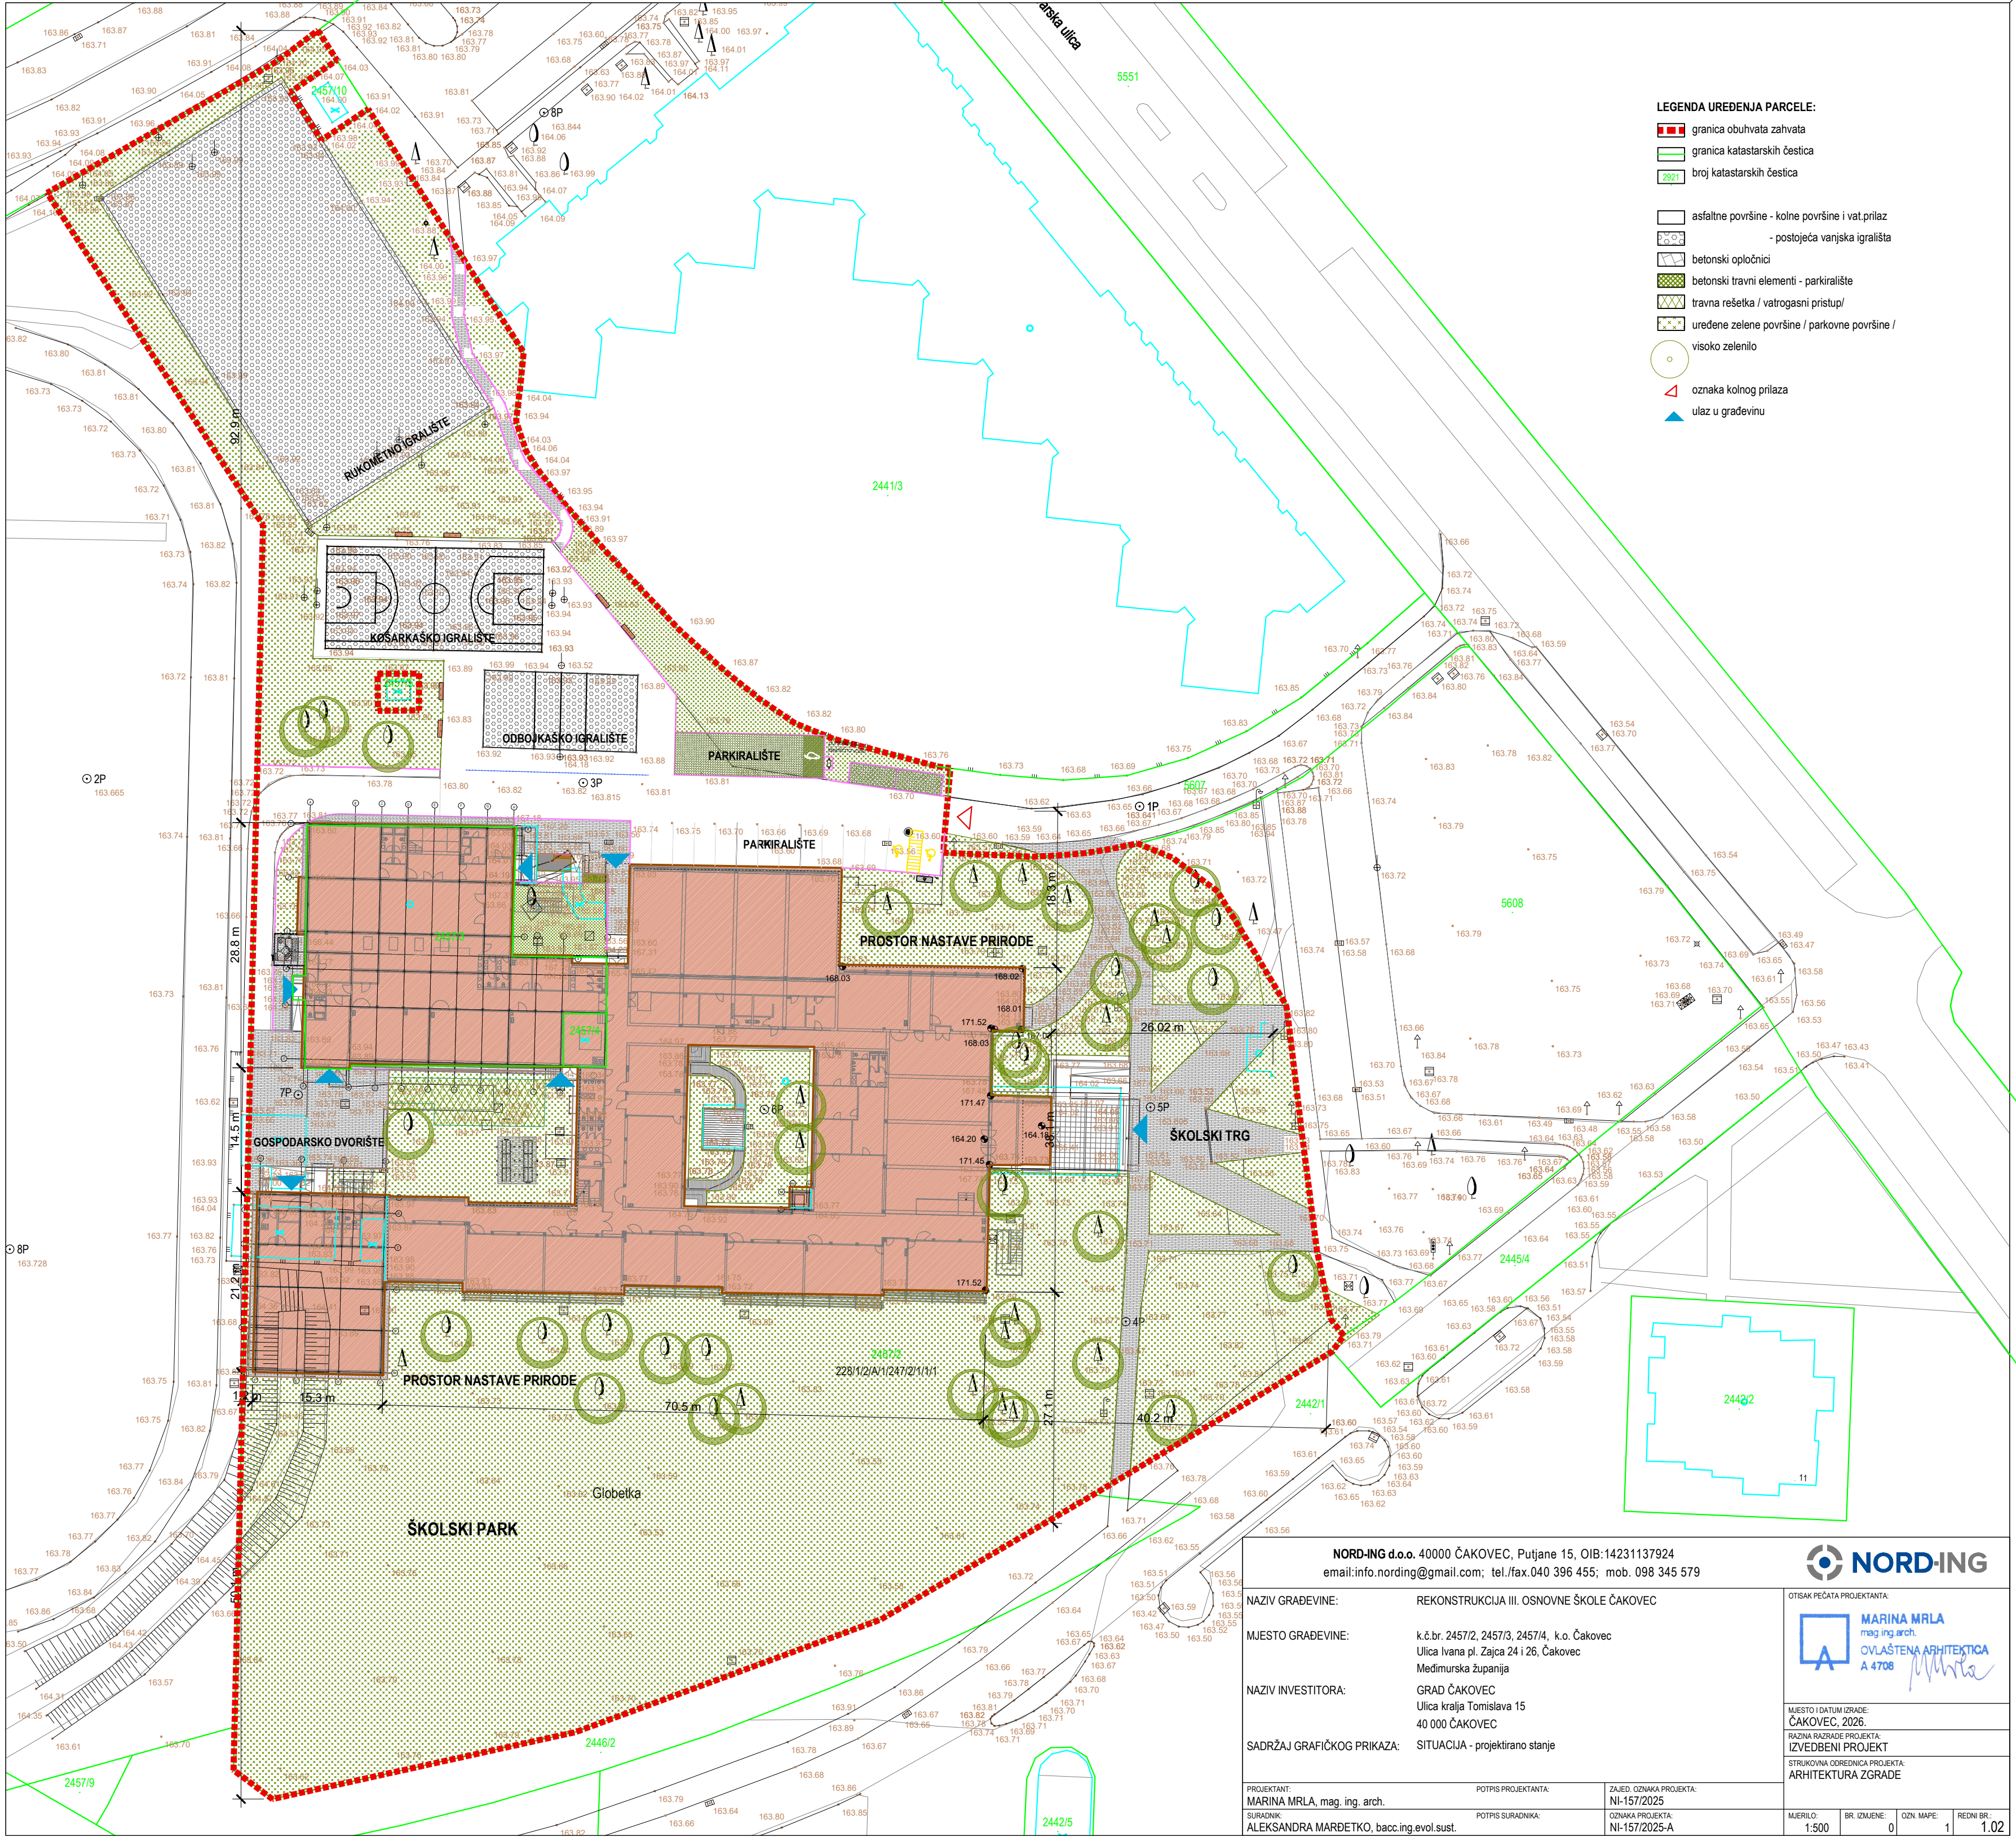

- LEGENDA UREĐENJA PARCELE:**
- granica obuhvata zahvata
 - granica katastarskih čestica
 - broj katastarskih čestica
 - asfaltne površine - kolne površine i vat.prilaz
 - postojeća vanjska igrališta
 - betonski opločnici
 - betonski travni elementi - parkiralište
 - travna rešetka / vatrogasni pristup/
 - uređene zelene površine / parkovne površine / visoko zelenilo
 - oznaka kolnog prilaza
 - ulaz u građevinu

NORD-ING d.o.o. 40000 ČAKOVEC, Putjane 15, OIB:14231137924 email:info.nording@gmail.com; tel./fax.040 396 455; mob. 098 345 579				 NORD-ING	
NAZIV GRAĐEVINE:			REKONSTRUKCIJA III. OSNOVNE ŠKOLE ČAKOVEC		OTISAK PEČATA PROJEKTANTA:  MARINA MRLA mag.ing.arch. OVLAŠTENARHITEKTICA A 4708 
MJESTO GRAĐEVINE:			k.č.br. 2457/2, 2457/3, 2457/4, k.o. Čakovec Ulica Ivana pl. Zajca 24 i 26, Čakovec Međimurska županija		
NAZIV INVESTITORA:			GRAD ČAKOVEC Ulica krajja Tomislava 15 40 000 ČAKOVEC		
SADRŽAJ GRAFIČKOG PRIKAZA:			SITUACIJA - projektirano stanje		MJESTO I DATUM IZRADE: ČAKOVEC, 2026. RAZINA RAZRADE PROJEKTA: IZVEDBENI PROJEKT STRUKOVNA ODREĐENIA PROJEKTA: ARHITEKTURA ZGRADE
PROJEKTANT: MARINA MRLA, mag.ing.arch.		POTPIS PROJEKTANTA:		ZAJED. OZNAKA PROJEKTA: NI-157/2025	
SURADNIK: ALEKSANDRA MARDETKO, bacc.ing.evol.sust.		POTPIS SURADNIKA:		OZNAKA PROJEKTA: NI-157/2025-A	
MJERILO: 1:500		BR. IZMJENE: 0		OZN. MAPE: 1	
				REDNI BR.: 1.02	