




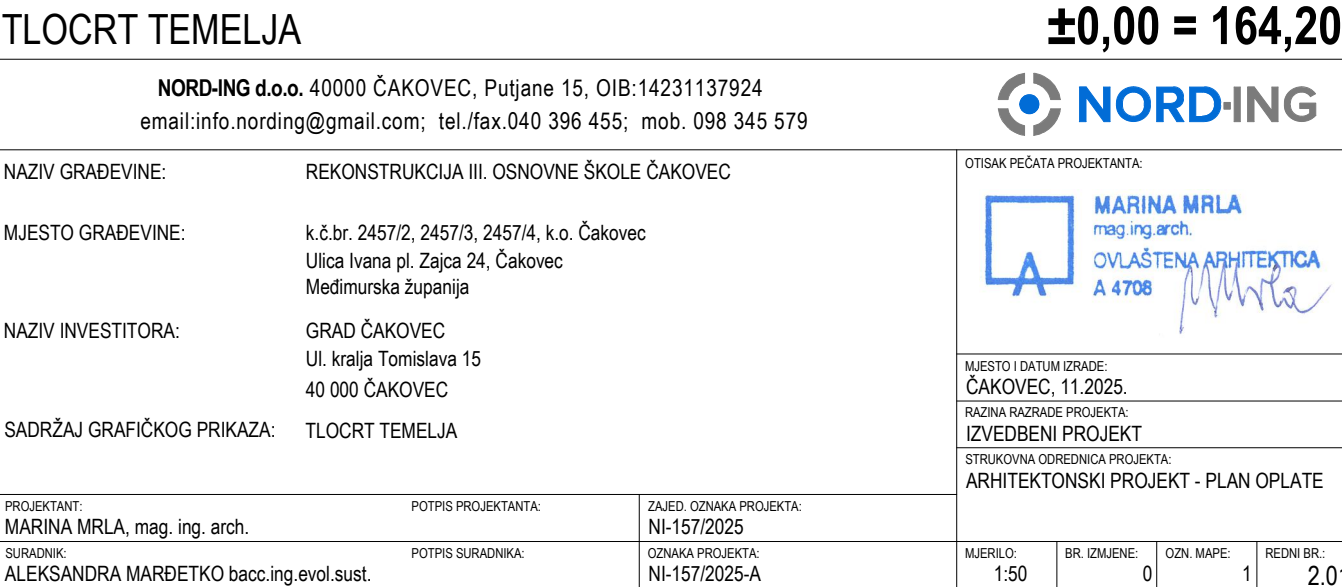

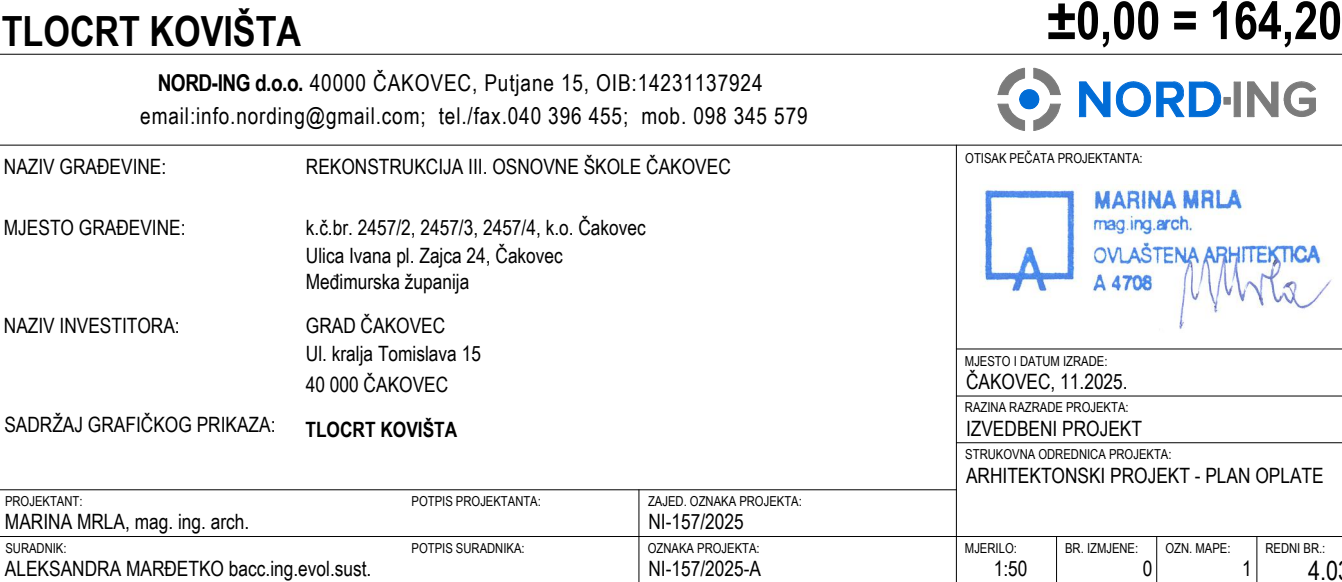

POSTOJEĆA ŠKOLA (III.OŠ)

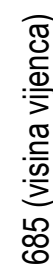

VANJSKI ZIDOV

P1 / POD NA TLU / KERAMIKA + podno grijanje		
završna podna obloga - ker. pločice u ljeplju		1,5 cm
polimercementna HIDROIZOLACIJA / mokri prostori /		
lagano armirani cementni estrih		6,0-8,0 cm
raster ploča za podno grijanje 3,0 cm		3,0-5,0 cm
+ cijevi podnog grijanja 2,0 cm		cm.
tvrdje ploče TOPLINSKE izolacije (EPS)		6,0 cm
elastični sloj za zvučnu izolaciju (EPS-T)		1,0 cm
bitumenska HIDROIZOLACIJA		1,0 cm
armiranobetonska ploča		12,0 cm
PE folija		
nabijeni šjunak/toplinska izolacija XPS		30,0 cm
		15 cm

				KROVOCI
--	--	--	--	---------

K1 / KROV DVORANE /	
sintetička FPO hidroizolacija (UV otporna)	0,15 cm
tvrdе ploče TOPLINSKE IZOLACIJE (MW - kamena vuna)	20,0 cm
parna brana PE folija	
visokoprolifirani čelični lim	15,0 cm
glavni nosač IPE 550	55,0 cm
akustičke gipskartonske ploče (GK ploče 1x1,25 cm) na ojačanoj čeličnoj potkonstrukciji (između glavnih nosača)	

K1b / RAVNI KROV DVORANE /	
betonske ploče na distancerima	3,0 cm
geotekstil - razdjelni sloj	
polimerbitumenska HI traka na bazi TPO	
geotekstil - razdjelni sloj	
tvrdе ploče TOPLINSKE IZOLACIJE (MW 1x10 cm)	10,0 cm
tvrdе ploče TOPLINSKE IZOLACIJE (MW) u padu 1%	5,0-10,0 cm
parna brana i sekundarna H.I.	
AB stropna ploča	20,0 cm
zračni prostor spuštenog stropa + (GK ploče 1 x 1,25 cm) povješene na potkonstrukciji	

o.o. 40000 ČAKOVEC, Putjane 15, OIB:14231137924
 ing@gmail.com; tel./fax.040 396 455; mob. 098 345 579

REKONSTRUKCIJA III. OSNOVNE ŠKOLE ČAKOVEC


k.č.br. 2457/2, 2457/3, 2457/4, k.o. Čakovec
 Ulica Ivana pl. Zajca 24, Čakovec
 Međimurska županija

GRAD ČAKOVEC
 Ul. kralja Tomislava 15
 40 000 ČAKOVEC

PRESJEK 3-3

POTPIŠ PROJEKTANTA:	ZAJED. OZNAKA PROJEKTA: NI-157/2025
POTPIŠ SURADNIKA:	OZNAKA PROJEKTA: NI-157/2025-A

$\pm 0,00 = 164,20$

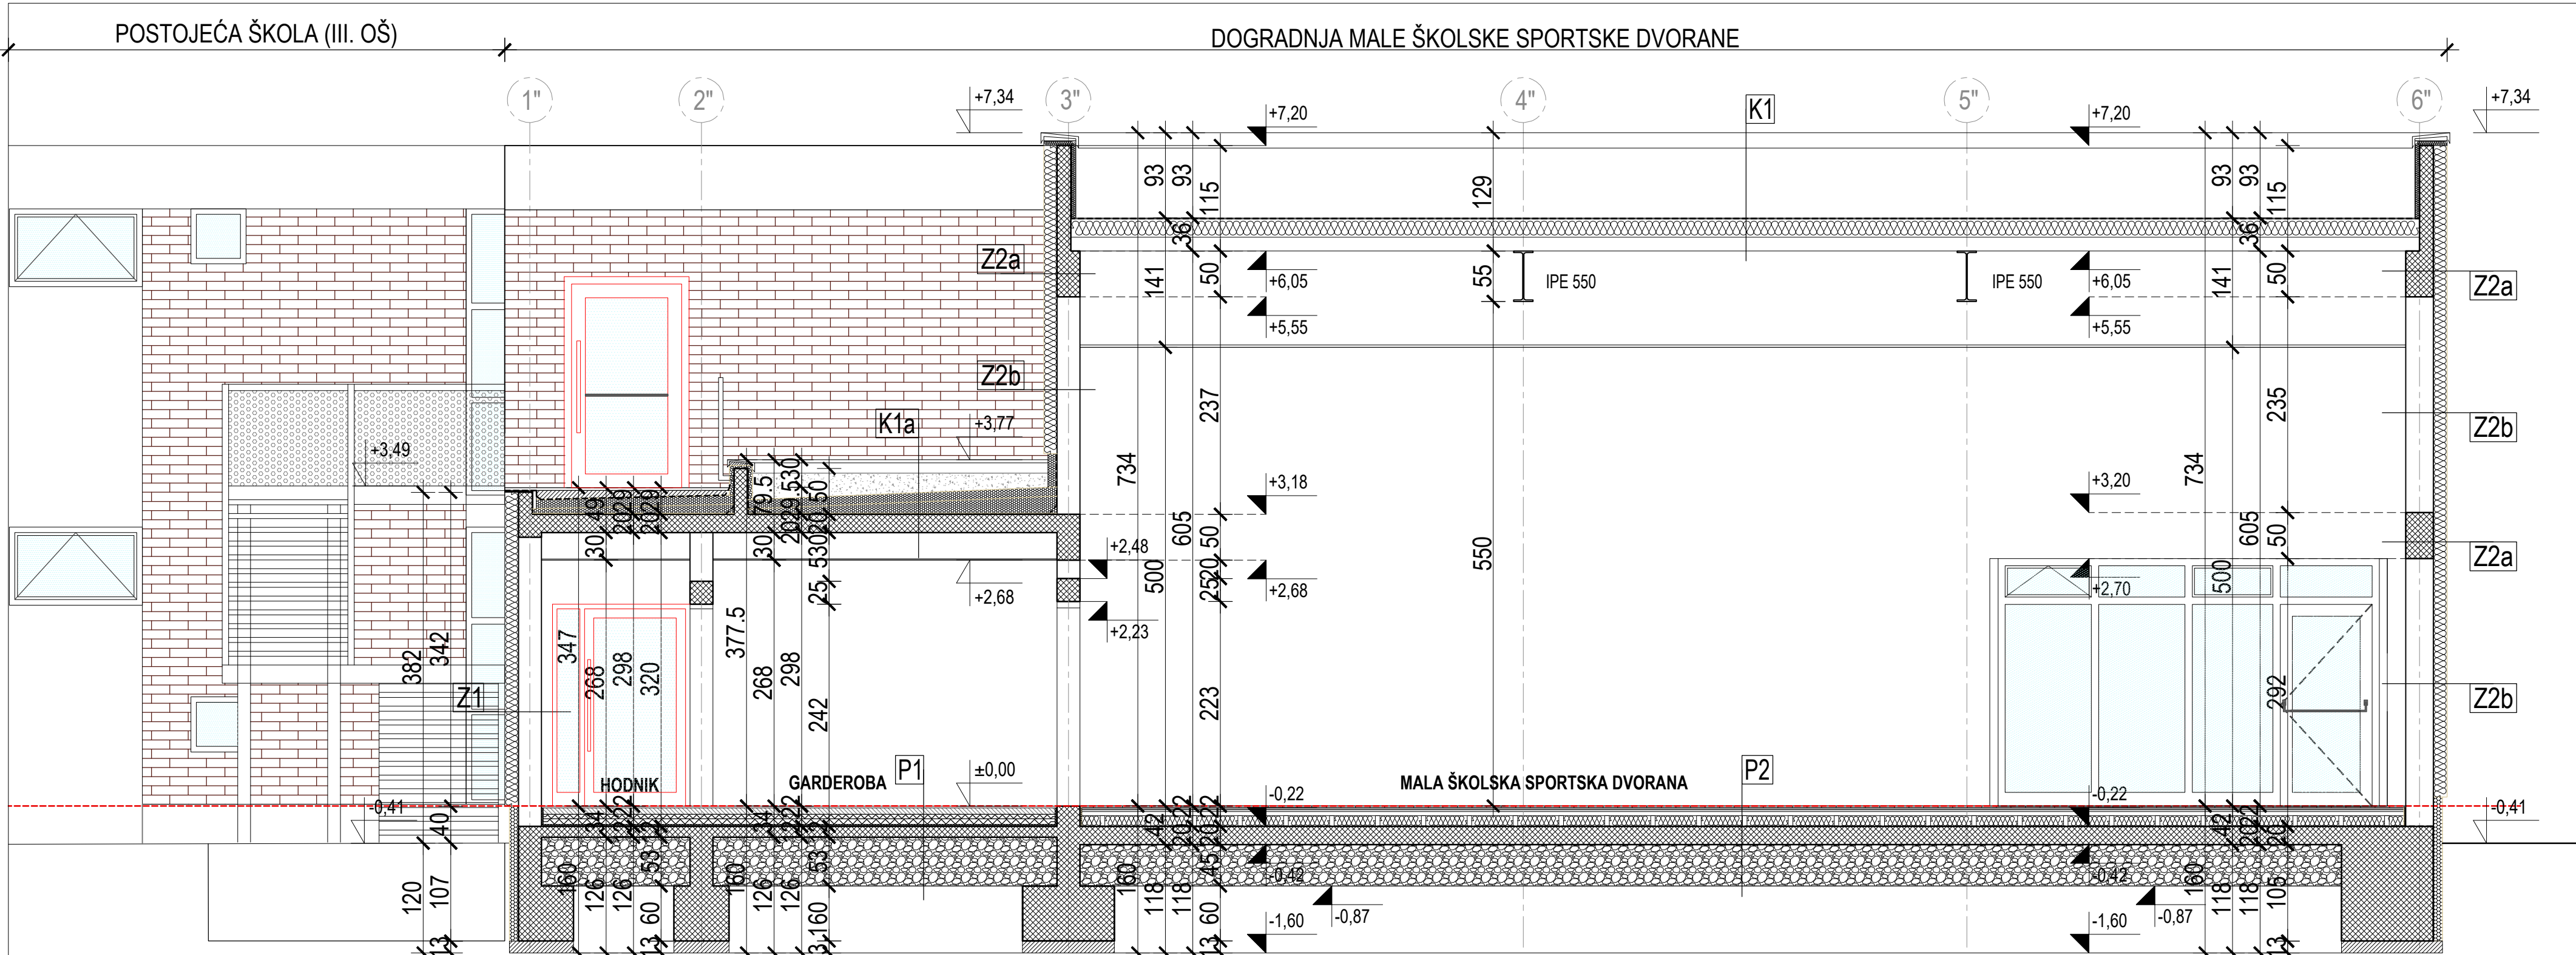

KROVOVI

K1 / KROV DVORANE /	
sintetička FPO hidroizolacija (UV otporna)	0,15 cm
tvrde ploče TOPLINSKE IZOLACIJE (MW - kamena vuna)	20,0 cm
parna brana PE folija	
visokoprofilirani čelični lim	15,0 cm
glavni nosač IPE 550	55,0 cm
akustičke gipskartonske ploče (GK ploče 1x1,25 cm) na ovješenoj čeličnoj potkonstrukciji (između glavnih nosača)	

K1a / RAVNI KROV DVORANE /	
nasip šljunka	5,0-10,0 cm
geotekstil - razdjelni sloj	
polimerbitumenska HI traka na bazi TPO	
geotekstil - razdjelni sloj	
tvrde ploče TOPLINSKE IZOLACIJE (MW 1x10 cm)	10,0 cm
tvrde ploče TOPLINSKE IZOLACIJE (MW) u padu 1%	5,0-20,0 cm
parna brana i sekundarna H.I.	
AB stropna ploča	20,0 cm
zračni prostor spušenog stropa + (GK ploče 1 x 1,25 cm) ovješene na potkonstrukciji	

K1b / RAVNI KROV DVORANE /	
betonske ploče na distancerima	3,0 cm
geotekstil - razdjelni sloj	
polimerbitumenska HI traka na bazi TPO	
geotekstil - razdjelni sloj	
tvrde ploče TOPLINSKE IZOLACIJE (MW 1x10 cm)	10,0 cm
tvrde ploče TOPLINSKE IZOLACIJE (MW) u padu 1%	5,0-10,0 cm
parna brana i sekundarna H.I.	
AB stropna ploča	20,0 cm
zračni prostor spušenog stropa + (GK ploče 1 x 1,25 cm) ovješene na potkonstrukciji	

1. UPORABNA CJELINA - MALA DVORANA

Z1 / ZID DVORANE / opeka/AB 25 cm + T.I. 15 cm /	
produžna žbuka	
šuplja blok opeka / AB	25,0 cm
TOPLINSKA izolacija (MW - ploče kamene vune)	15,0 cm
polimercementno ljepilo armirano staklenom mrežicom	0,5 cm
impregnacijski predpremaz	0,002 cm
silikatna gruba žbuka	0,3 cm

ZU2a / granica DVORANA - POSTOJEĆI DIO ŠKOLE /	
produžna žbuka	2,0 cm
šuplja blok opeka/armirani beton	25,0 cm
DILATACIJA - ispunjena kamenom vunom 5,0 cm	5,0 cm
postojeći nosivi zid škole	33,0 cm

2. UPORABNA CJELINA - COO

Z2a / ZID DVORANE / obloga + AB 30 cm + T.I. 15 cm /	
drvena akustična obloga zidova u gornjoj zoni, meka obloga u donjoj zoni do visine 2,7 m	
armirani beton	30,0 cm
TOPLINSKA izolacija (MW - ploče kamene vune)	15,0 cm
polimercementno ljepilo armirano staklenom mrežicom	0,5 cm
impregnacijski predpremaz	0,002 cm
silikatna gruba žbuka	0,3 cm

ZU2b / granica DVORANA - POSTOJEĆI DIO ŠKOLE /	
drvena akustična obloga zidova u gornjoj zoni, meka obloga u donjoj zoni do visine 2,7 m	2,0 cm
šuplja blok opeka/armirani beton	30,0 cm
DILATACIJA - ispunjena kamenom vunom 5,0 cm	5,0 cm
postojeći nosivi zid škole	33,0 cm

Z2b / ZID DVORANE / obloga + opeka 30 cm + T.I. 15 cm /	
drvena akustična obloga zidova u gornjoj zoni, meka obloga u donjoj zoni do visine 2,7 m	
blok opeka	30,0 cm
TOPLINSKA izolacija (MW - ploče kamene vune)	15,0 cm
polimercementno ljepilo armirano staklenom mrežicom	0,5 cm
impregnacijski predpremaz	0,002 cm
silikatna gruba žbuka	0,3 cm

P1 / POD NA TLU / KERAMIKA + podno grijanje	
završna podna obloga - ker. pločice u ljeplju	1,5 cm
polimercementna HIDROIZOLACIJA / mokri prostori /	
lagano armirani cementni estrih	6,0-8,0 cm
raster ploča za podno grijanje 3,0 cm + cijevi podnog grijanja 2,0 cm	3,0-5,0 cm
tvrde ploče TOPLINSKE izolacije (EPS)	6,0 cm
elastični sloj za zvučnu izolaciju (EPS-T)	1,0 cm
bitumenska HIDROIZOLACIJA	1,0 cm
armiranobetonska ploča	12,0 cm
PE folija	
nabijeni šljunak/toplinska izolacija XPS	30,0 cm/ 15 cm

P2 / POD DVORANE /	
višeslojni parket sa habajućim slojem	1,6 cm
šperploča	0,6 cm
vezna daska	1,6 cm
amortizer / vezna pločica	0,6 cm
osnovna nosiva letva	1,9 cm
drvena podloška 2,5 cm - cijevi za podno grijanje	2,5 cm
drvena potkonstrukcija na regulacijskom vijku i podlošku - kamena vuna 12,0 cm (6+6 cm, gornji sloj sa gornje strane kaširan ALU folijom), A=0,036	11,8 cm
bitumenska hidroizolacija	1,0 cm
armiranobetonska ploča	20,0 cm
PE folija	0,25 mm
nabijeni šljunak 38 cm + nasip (Ms=80 MN/m2)	

PRESJEK A-A


±0,00 = 164,20

NORD-ING d.o.o. 40000 ČAKOVEC, Putjane 15, OIB:14231137924 email:info.nording@gmail.com; tel./fax.040 396 455; mob. 098 345 579		OTISAK PEČATA PROJEKTANTA:	
NAZIV GRAĐEVINE:	REKONSTRUKCIJA III. OSNOVNE ŠKOLE ČAKOVEC		
MJESTO GRAĐEVINE:	k.č.br. 2457/2, 2457/3, 2457/4, k.o. Čakovec Ulica Ivana pl. Zajca 24, Čakovec Medimurska županija		
NAZIV INVESTITORA:	GRAD ČAKOVEC Ul. kralja Tomislava 15 40 000 ČAKOVEC		
SADRŽAJ GRAFIČKOG PRIKAZA:	PRESJEK A-A		
PROJEKTANT:	POTPIS PROJEKTANTA:	ZAJED. OZNAKA PROJEKTA:	
MARINA MRLA, mag. ing. arch.		NI-157/2025	
SURADNIK:	POTPIS SURADNIKA:	OZNAKA PROJEKTA:	
ALEKSANDRA MARDETKO bacc.ing.evol.sust.		NI-157/2025-A	
MJERIL:	BR. IZMJENE:	OZN. MAPE:	REDNI BR.:
1:50	0	1	4.06

ISTOČNO PROČELJE DOGRADNJE DVORANE I POSTOJEĆE ŠKOLE

DOGRADNJA SPOJNOG HODNIKA


ISTOČNO PROČELJE DIJELA ZGRADE KOJI SE REKONSTRUIRA

 

ISTOČNO PROČELJE


±0,00 = 164,20

NORD-ING d.o.o. 40000 ČAKOVEC, Puljana 15. OIB: 14231137924 email: info.nording@gmail.com; tel./fax 040 396 435; mob. 098 345 579		
NAZIV GRAĐEVINE: REKONSTRUKCIJA III. OSNOVNE ŠKOLE ČAKOVEC		
MIJESTO GRAĐEVINE: k.č.br. 2457/2, 2457/3, 2457/4, k.o. Čakovec Ulica Ivana pl. Zupca 24, Čakovec Medmurska županija		 MARINA MRLA mag. ing. arch. OVLASŢENA ARHITEKTA A 4708
NAZIV INVESTITORA: GRAD ČAKOVEC Ul. kralja Tomislava 15 40 000 ČAKOVEC		
SADRŽAJ GRAFIČKOG PRIKAZA: ISTOČNO PROČELJE		MJEŠTO ODLaganje: ČAKOVEC, 11. 2025. RAZNA RAZNOJE PROJEKTA: IZVEDBENI PROJEKT STRUKTURNA OPREMA PROJEKTA: ARHITEKTONSKI PROJEKT - PLAN OPLATE
PROJEKTOVALA: MARINA MRLA, mag. ing. arch. POSREDOVANJE: ALEKSANDRA MARBETKO baci.ing.ivoi. sust.		
ZAJED. OSNOVA PROJEKTA: NI-157/2025 POSREDOVANJE: NI-157/2025-A		MJEŠTO: 1:50 BR. ODLaganje: 0 LOK. NAVE: 1 BROJ BR: 4.07

 

ZAPADNO PROČELJE

NORD-ING d.o.o. 40000 ČAKOVEC, Putjane 15, OIB:14231137924 email: info.nording@gmail.com; tel./fax.040 396 455; mob. 098 345 579		OTISAK PREDATA PROJEKTANTA:	
NAZIV GRADEVINE: REKONSTRUKCIJA III. OSNOVNE ŠKOLE ČAKOVEC		MARINA MRLA mag.ing.arch. OVLASTENA ARHITEKTA A 4708	
Mjesto Građevine: k.č.br. 2457/2, 2457/3, 2457/4, k.o. Čakovec Ulica Ivana pl. Zupca 24, Čakovec Međimurska županija		Mjesto izdatka uzrude: ČAKOVEC, 11.2025.	
Naziv Investitora: GRAD ČAKOVEC Ul. kralja Tomislava 15 40 000 ČAKOVEC		Razina razrade projekta: IZVEDBENI PROJEKT	
Sadržaj grafičkog prikaza: ZAPADNO PROČELJE		Arhitektonski projekt - Plan oplate	
Projektant: MARINA MRLA, mag. ing. arch.	Potpis projektanta:	Zašao: OZNAKA PROJEKTA: NI-157/2025	Mjerilo: 1:50
Suradnik: ALEKSANDRA MARDETKO baoc.ing.evolut.sust.	Potpis suradnika:	Oznaka projekta: NI-157/2025-A	BR. DOK. 0
		Ozn. vrpce: 1	
		Redni br.: 4.08	

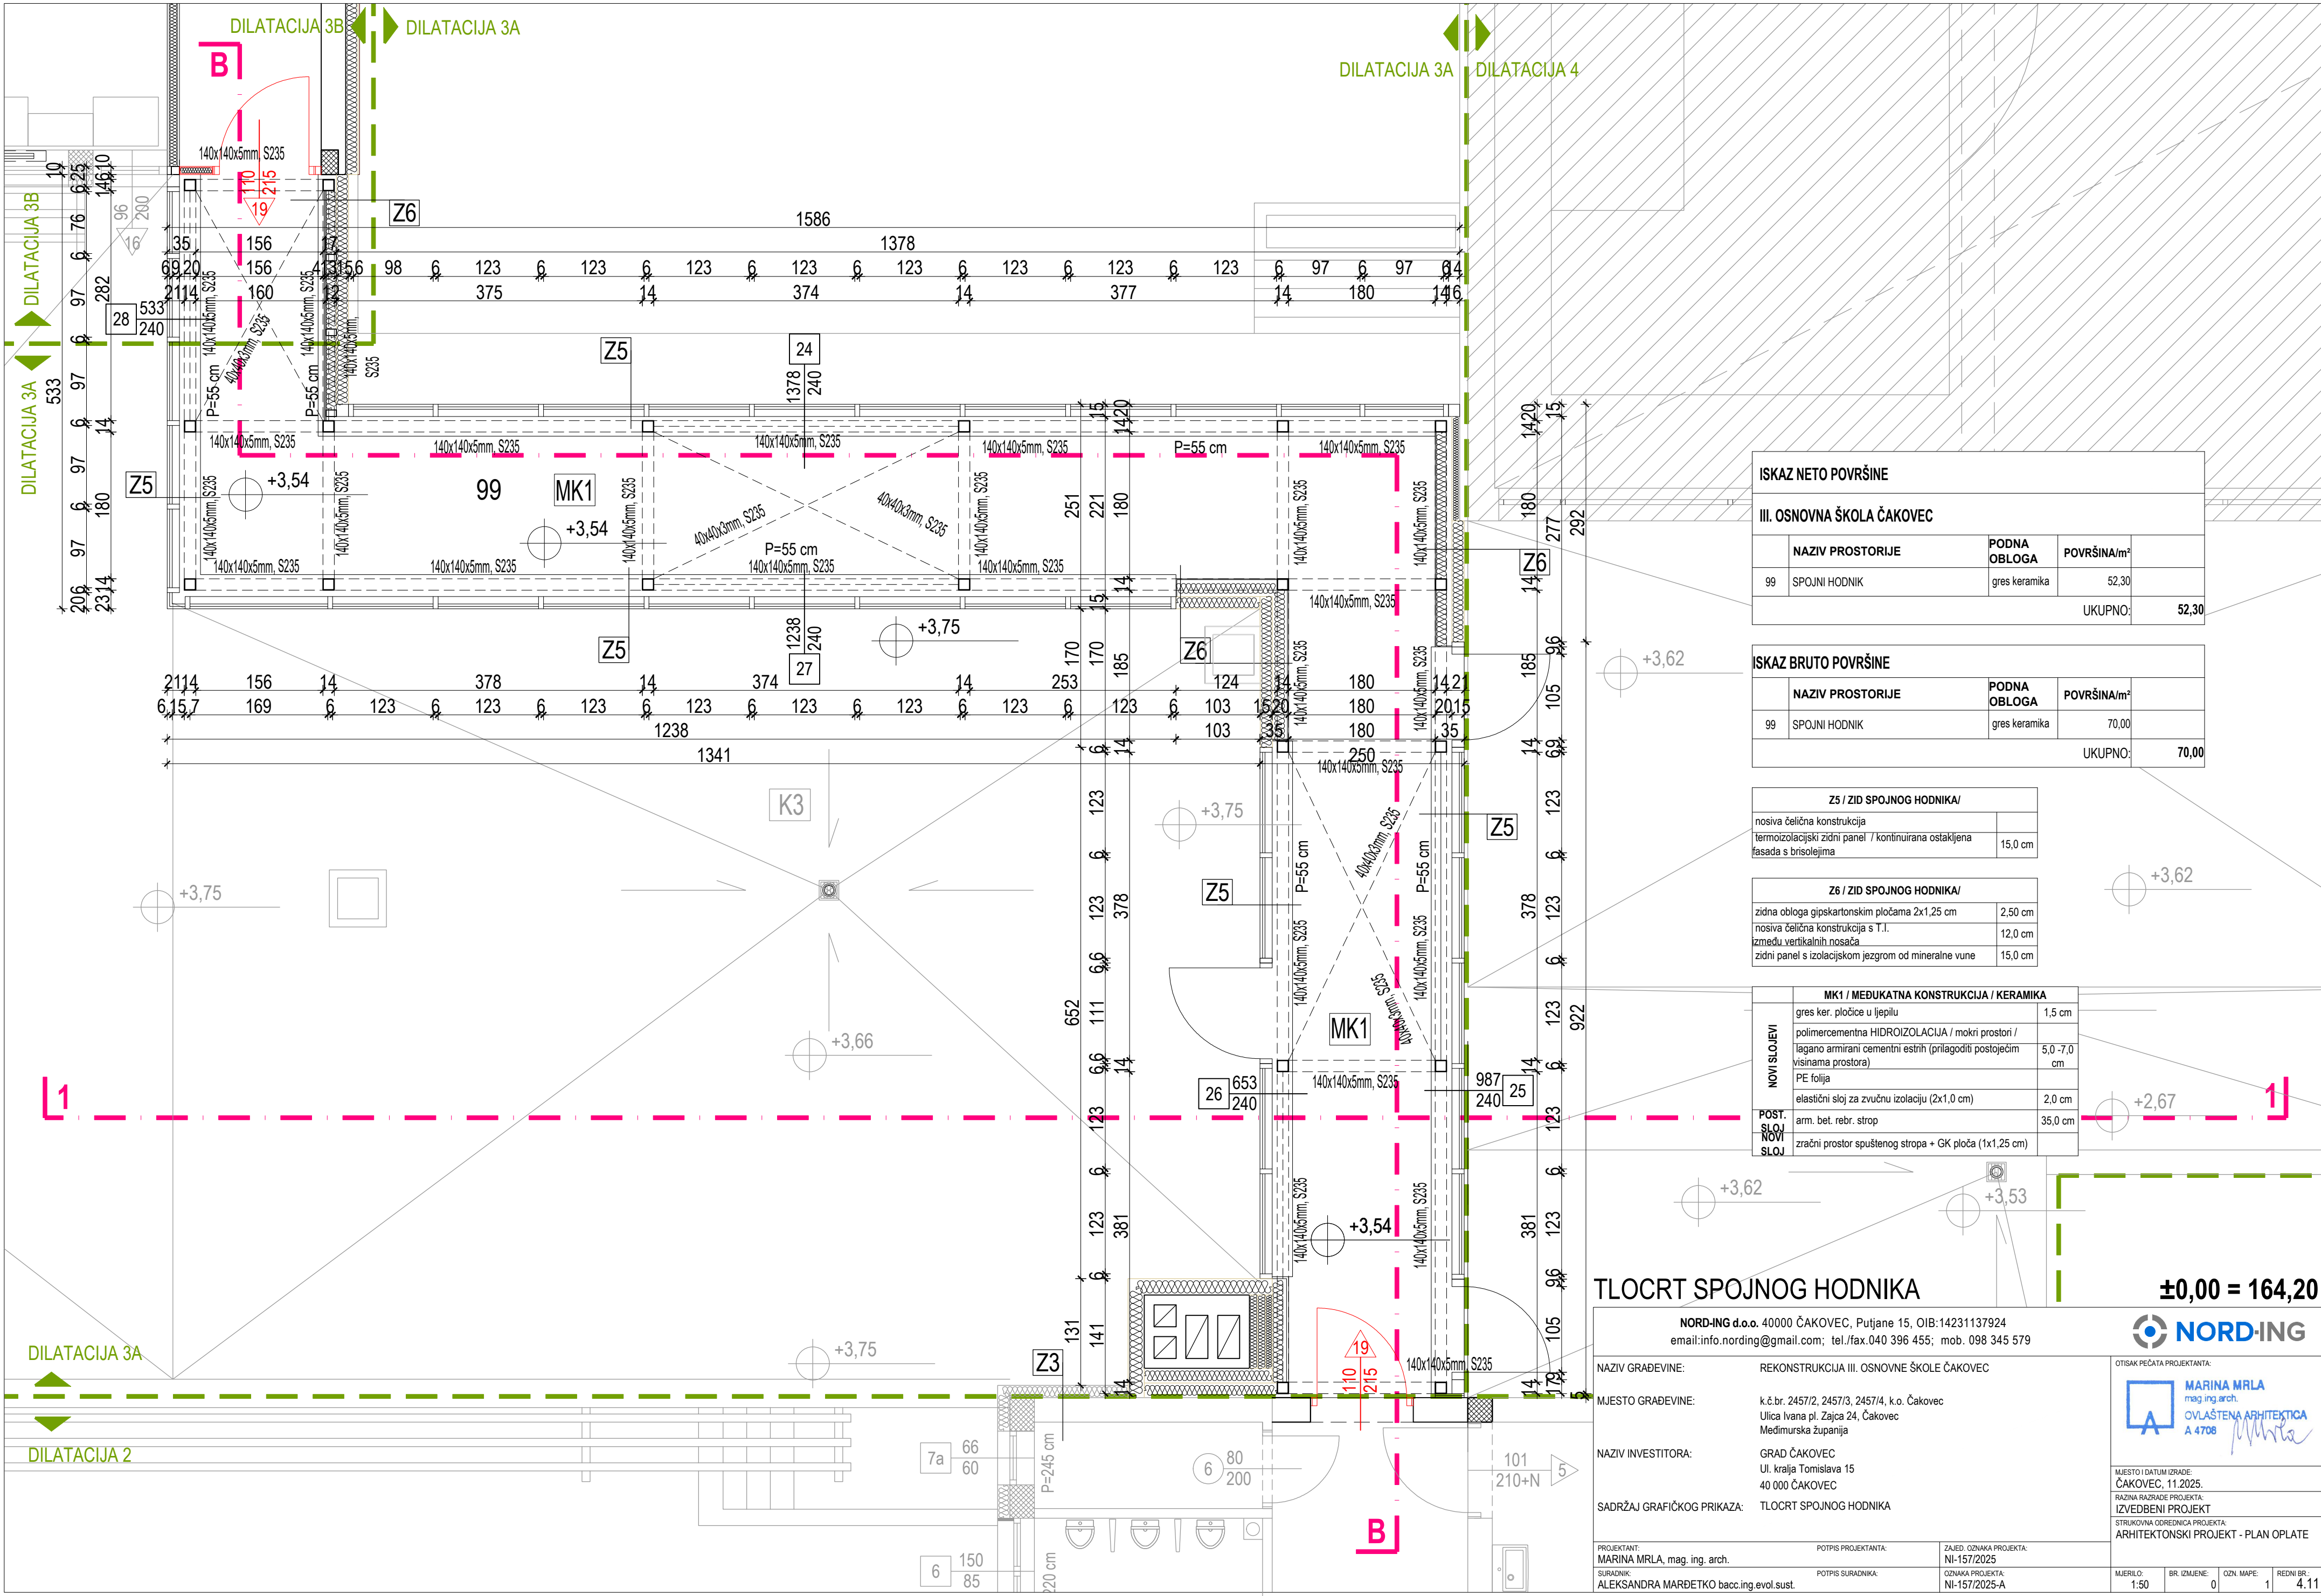

ISKAZ NETO POVRŠINE			
III. OSNOVNA ŠKOLA ČAKOVEC			
	NAZIV PROSTORIJE	PODNA OBLOGA	POVRŠINA/m²
99	SPOJNI HODNIK	gres keramika	52,30
UKUPNO:			52,30

ISKAZ BRUTO POVRŠINE			
	NAZIV PROSTORIJE	PODNA OBLOGA	POVRŠINA/m²
99	SPOJNI HODNIK	gres keramika	70,00
UKUPNO:			70,00


Z5 / ZID SPOJNOG HODNIKA/	
nosiva čelična konstrukcija	
termoizolacijski zidni panel / kontinuirana ostakljena fasada s brisolejima	15,0 cm

Z6 / ZID SPOJNOG HODNIKA/	
zidna obloga gipskartonskim pločama 2x1,25 cm	2,50 cm
nosiva čelična konstrukcija s T.I.	12,0 cm
između vertikalnih nosača	15,0 cm

MK1 / MEĐUKATNA KONSTRUKCIJA / KERAMIKA		
NOVI SLOJEVI	gres ker. pločice u ljepilu	1,5 cm
	polimercementna HIDROIZOLACIJA / mokri prostori / lagano armirani cementni estrih (prilagoditi postojećim visinama prostora)	5,0 -7,0 cm
	PE folija	
	elastični sloj za zvučnu izolaciju (2x1,0 cm)	2,0 cm
POST. SLOJ	arm. bet. rebr. strop	35,0 cm
	zračni prostor spušenog stropa + GK ploča (1x1,25 cm)	

TLOCRT SPOJNOG HODNIKA ±0,00 = 164,20

NORD-ING d.o.o. 40000 ČAKOVEC, Putjane 15, OIB:14231137924 email:info.nording@gmail.com; tel./fax.040 396 455; mob. 098 345 579			
NAZIV GRAĐEVINE:	REKONSTRUKCIJA III. OSNOVNE ŠKOLE ČAKOVEC		
MJESTO GRAĐEVINE:	k.č.br. 2457/2, 2457/3, 2457/4, k.o. Čakovec Ulica Ivana pl. Zajca 24, Čakovec Međimurska županija		
NAZIV INVESTITORA:	GRAD ČAKOVEC Ul. kralja Tomislava 15 40 000 ČAKOVEC		
SADRŽAJ GRAFIČKOG PRIKAZA:	TLOCRT SPOJNOG HODNIKA		
PROJEKTANT: MARINA MRLA, mag. ing. arch.	POTPIS PROJEKTANTA:	ZAJED. OZNAKA PROJEKTA: NI-157/2025	OTISAK PEČATA PROJEKTANTA: MJESTO I DATUM IZRADE: ČAKOVEC, 11.2025. RAZINA RAZRADE PROJEKTA: IZVEDBENI PROJEKT STRUKOVNA ODREDBENA PROJEKTA: ARHITEKTONSKI PROJEKT - PLAN OPLATE
SURADNIK: ALEKSANDRA MARDETKO bacc.ing.evol.sust.	POTPIS SURADNIKA:	OZNAKA PROJEKTA: NI-157/2025-A	
MJERILO: 1:50	BR. IZMJENE: 0	OZN. MAPE: 1	
			REDNI BR.: 4.11

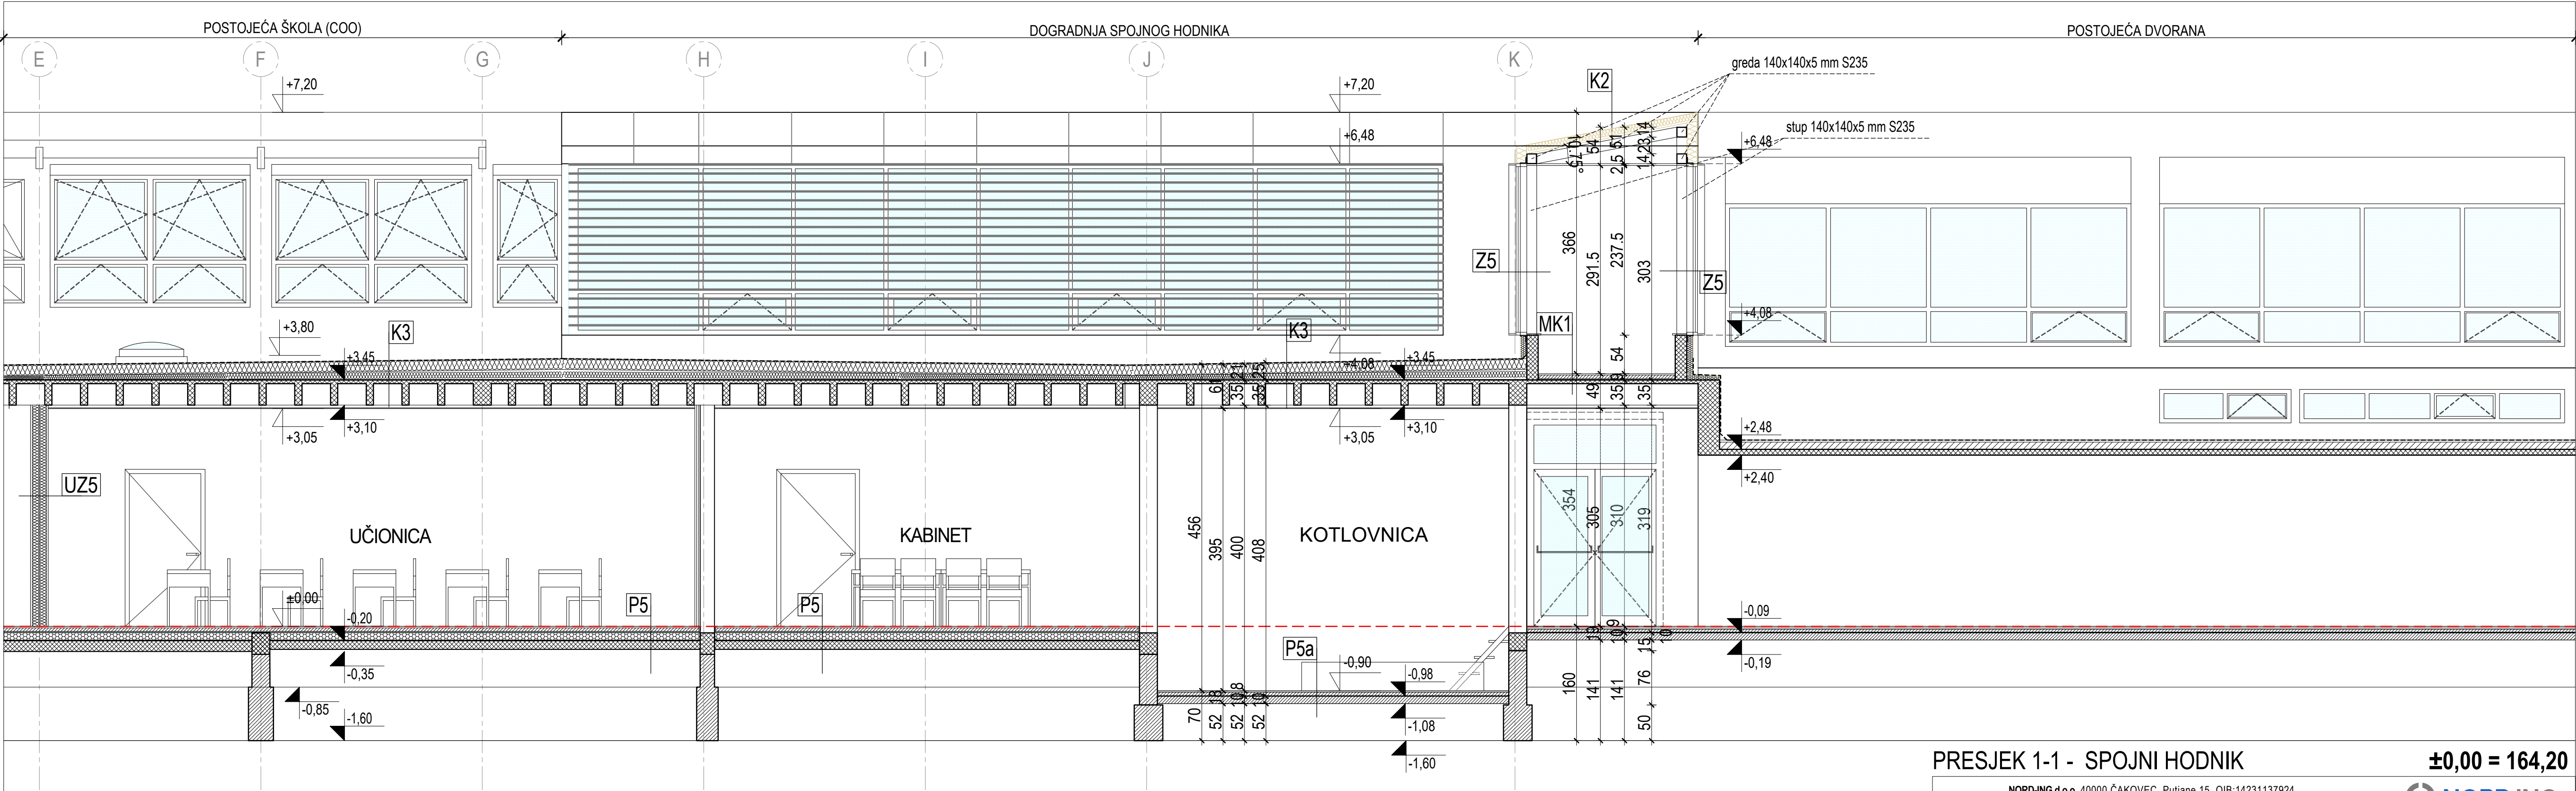

PRESJEK 1-1 - SPOJNI HODNIK ±0,00 = 164,20

Z5 / ZID SPOJNOG HODNIKA/	
nosiva čelična konstrukcija	
termoizolacijski zidni panel / kontinuirana ostakljena fasada s brisolejima	15,0 cm

MK1 / MEĐUKATNA KONSTRUKCIJA / KERAMIKA		
NOVI SLOJEVI	gres ker. pločice u ljeplju	1,5 cm
	polimercementna HIDROIZOLACIJA / mokri prostori / lagano armirani cementni estih (prilagoditi postojećim visinama prostora)	5,0 -7,0 cm
	PE folija	
	elastični sloj za zvučnu izolaciju (2x1,0 cm)	2,0 cm
	arm. bet. rebr. strop	35,0 cm
POST. SLOJ NOVI SLOJ	zračni prostor spuštenog stropa + GK ploča (1x1,25 cm)	

K2 / KROV SPOJNOG HODNIKA /	
termoizolacijski krovni panel	17,5 cm
čelična nosiva konstrukcija	
zračni prostor (prostor za instalacije)	
protupožarne gipskartonske ploče 2 x 1,25 cm	2,50 cm

NORD-ING d.o.o. 40000 ČAKOVEC, Putjane 15, OIB:14231137924 email:info.nording@gmail.com; tel./fax.040 396 455; mob. 098 345 579			
NAZIV GRAĐEVINE:		REKONSTRUKCIJA III. OSNOVNE ŠKOLE ČAKOVEC	
MJESTO GRAĐEVINE:		k.č.br. 2457/2, 2457/3, 2457/4, k.o. Čakovec Ulica Ivana pl. Zajca 24, Čakovec Medimurska županija	
NAZIV INVESTITORA:		GRAD ČAKOVEC Ul. kralja Tomislava 15 40 000 ČAKOVEC	
SADRŽAJ GRAFIČKOG PRIKAZA:		PRESJEK 1-1 - SPOJNI HODNIK	
PROJEKTANT:	POTPIS PROJEKTANTA:	ZAJED. OZNAKA PROJEKTA:	
MARINA MRLA, mag. ing. arch.		NI-157/2025	
SURADNIK:	POTPIS SURADNIKA:	OZNAKA PROJEKTA:	
ALEKSANDRA MARDETKO bacc.ing.evol.sust.		NI-157/2025-A	
MJERIL.O:	BR. IZMIJENE:	OZN. MAPE:	REDNI BR.:
1:50	0	1	4.12


MJESTO I DATUM IZRADE:
ČAKOVEC, 11.2025.

RAZINA RAZRADE PROJEKTA:
IZVEDBENI PROJEKT

STRUKOVNA ODREDNICA PROJEKTA:
ARHITEKTONSKI PROJEKT - PLAN OPLATE






OTISAK PEČATA PROJEKTANTA:

MARINA MRLA
mag.ing.arch.
OVLAŠTENI ARHITEKTA
A 4708

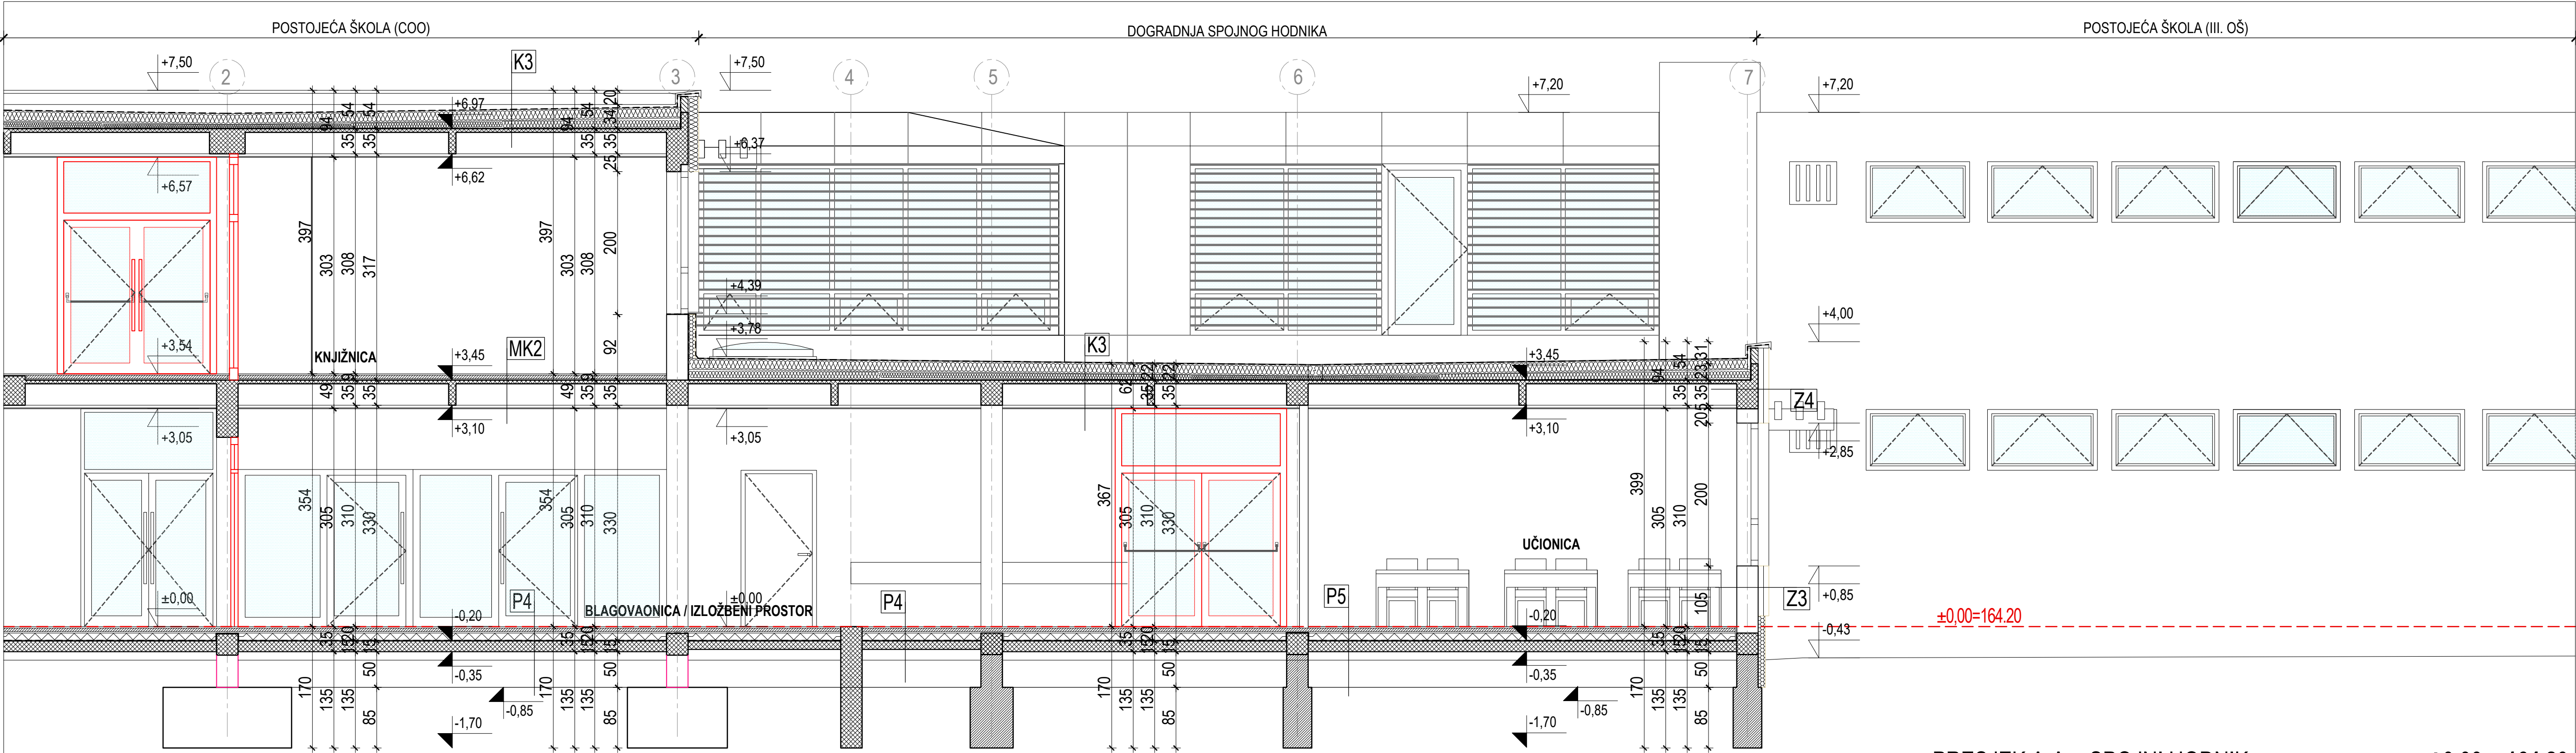

PRESJEK A-A - SPOJNI HODNIK ±0,00 = 164,20




NORD-ING d.o.o. 40000 ČAKOVEC, Putjane 15, OIB:14231137924 email:info.nording@gmail.com; tel./fax.040 396 455; mob. 098 345 579			
NAZIV GRAĐEVINE:	REKONSTRUKCIJA III. OSNOVNE ŠKOLE ČAKOVEC	OTISAK PEČATA PROJEKTANTA: MARINA MRLA mag.ing.arch. OVLAŠTENA ARHITEKTICA A 4708 MJESTO I DATUM IZRADE: ČAKOVEC, 11.2025. RAZINA RAZRADE PROJEKTA: IZVEDBENI PROJEKT STRUKOVNA ODREDNICA PROJEKTA: ARHITEKTONSKI PROJEKT - PLAN OPLATE	
MJESTO GRAĐEVINE:	k.č.br. 2457/2, 2457/3, 2457/4, k.o. Čakovec Ulica Ivana pl. Zajca 24, Čakovec Medimurska županija		
NAZIV INVESTITORA:	GRAD ČAKOVEC Ul. kralja Tomislava 15 40 000 ČAKOVEC		
SADRŽAJ GRAFIČKOG PRIKAZA:	PRESJEK A-A - SPOJNI HODNIK		
PROJEKTANT: MARINA MRLA, mag. ing. arch.	POTPIS PROJEKTANTA:	ZAJED. OZNAKA PROJEKTA: NI-157/2025	
SURADNIK: ALEKSANDRA MARDETKO bacc.ing.evol.sust.	POTPIS SURADNIKA:	OZNAKA PROJEKTA: NI-157/2025-A	
MJERIL.O: 1:50	BR. IZMJENE: 0	OZN. MAPE: 1	REDNI BR.: 4.13

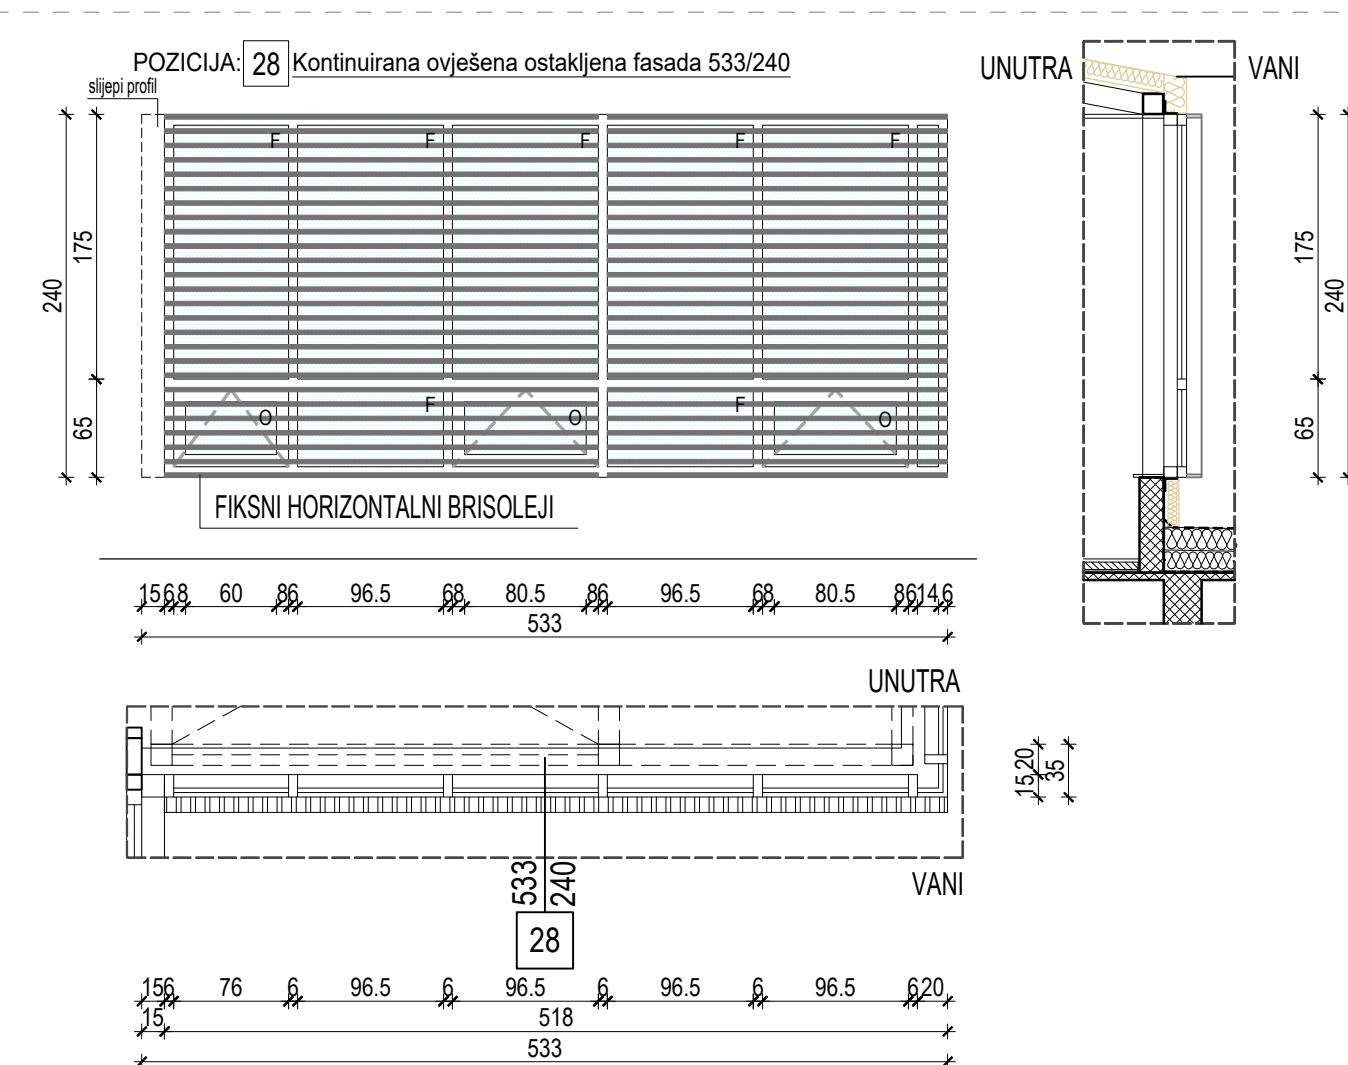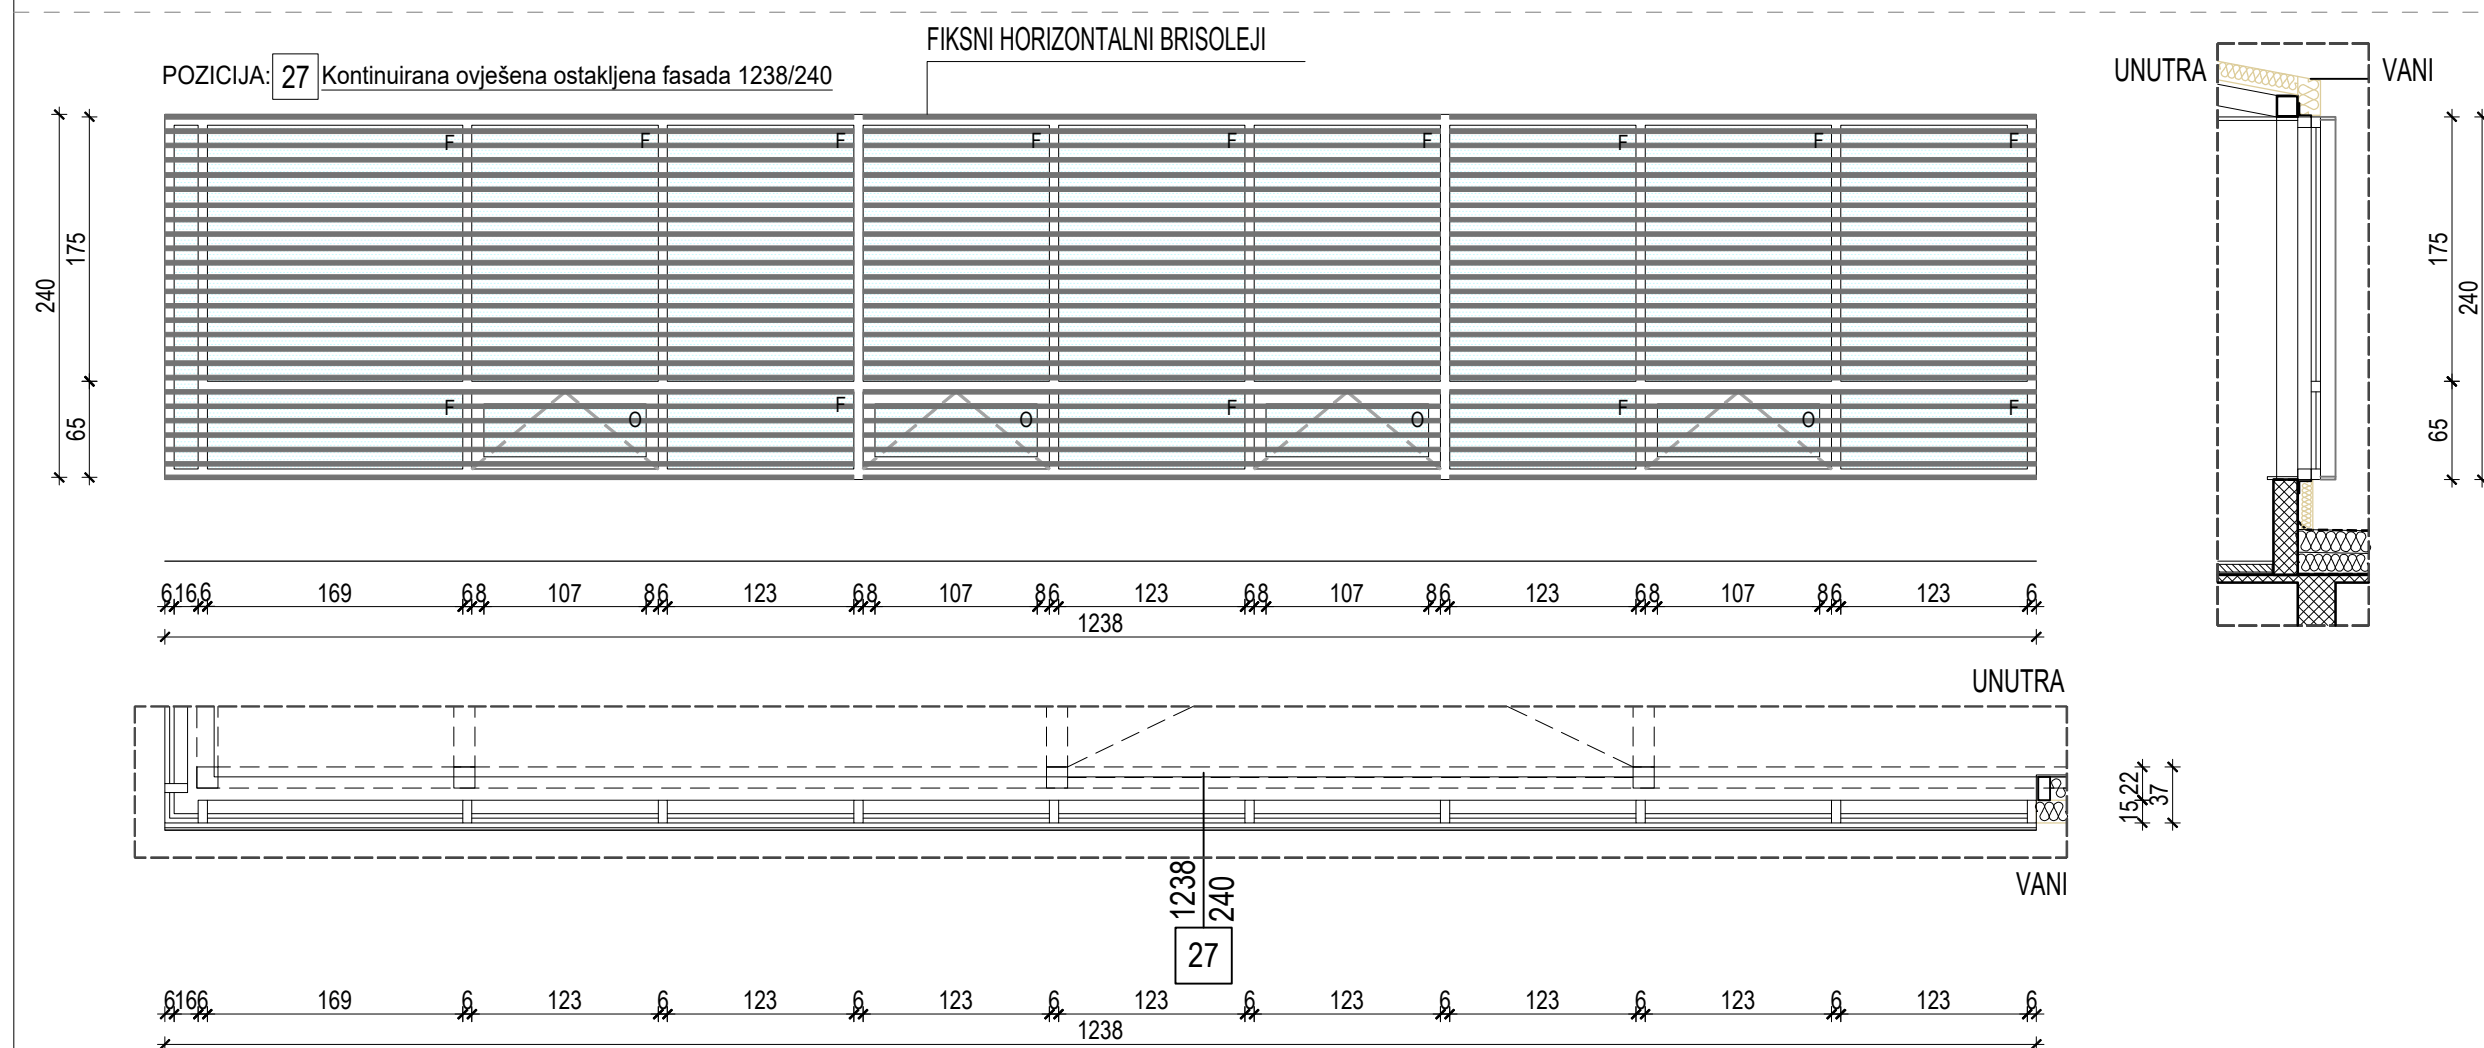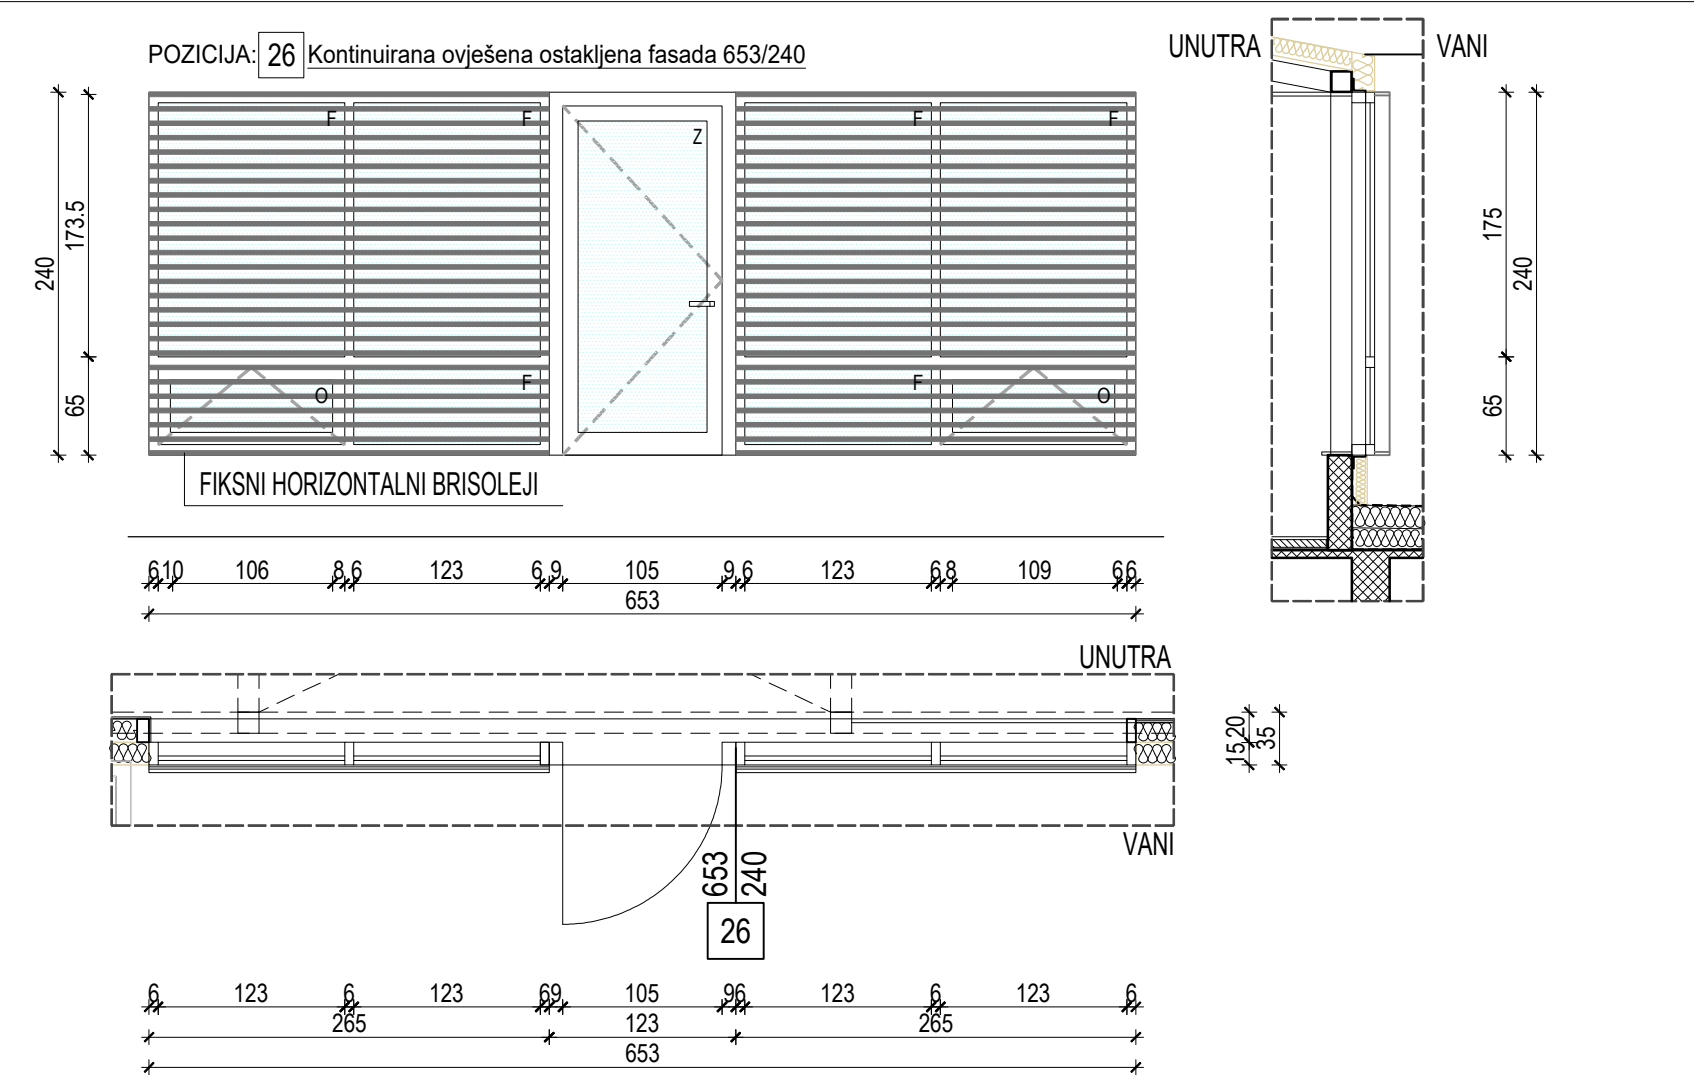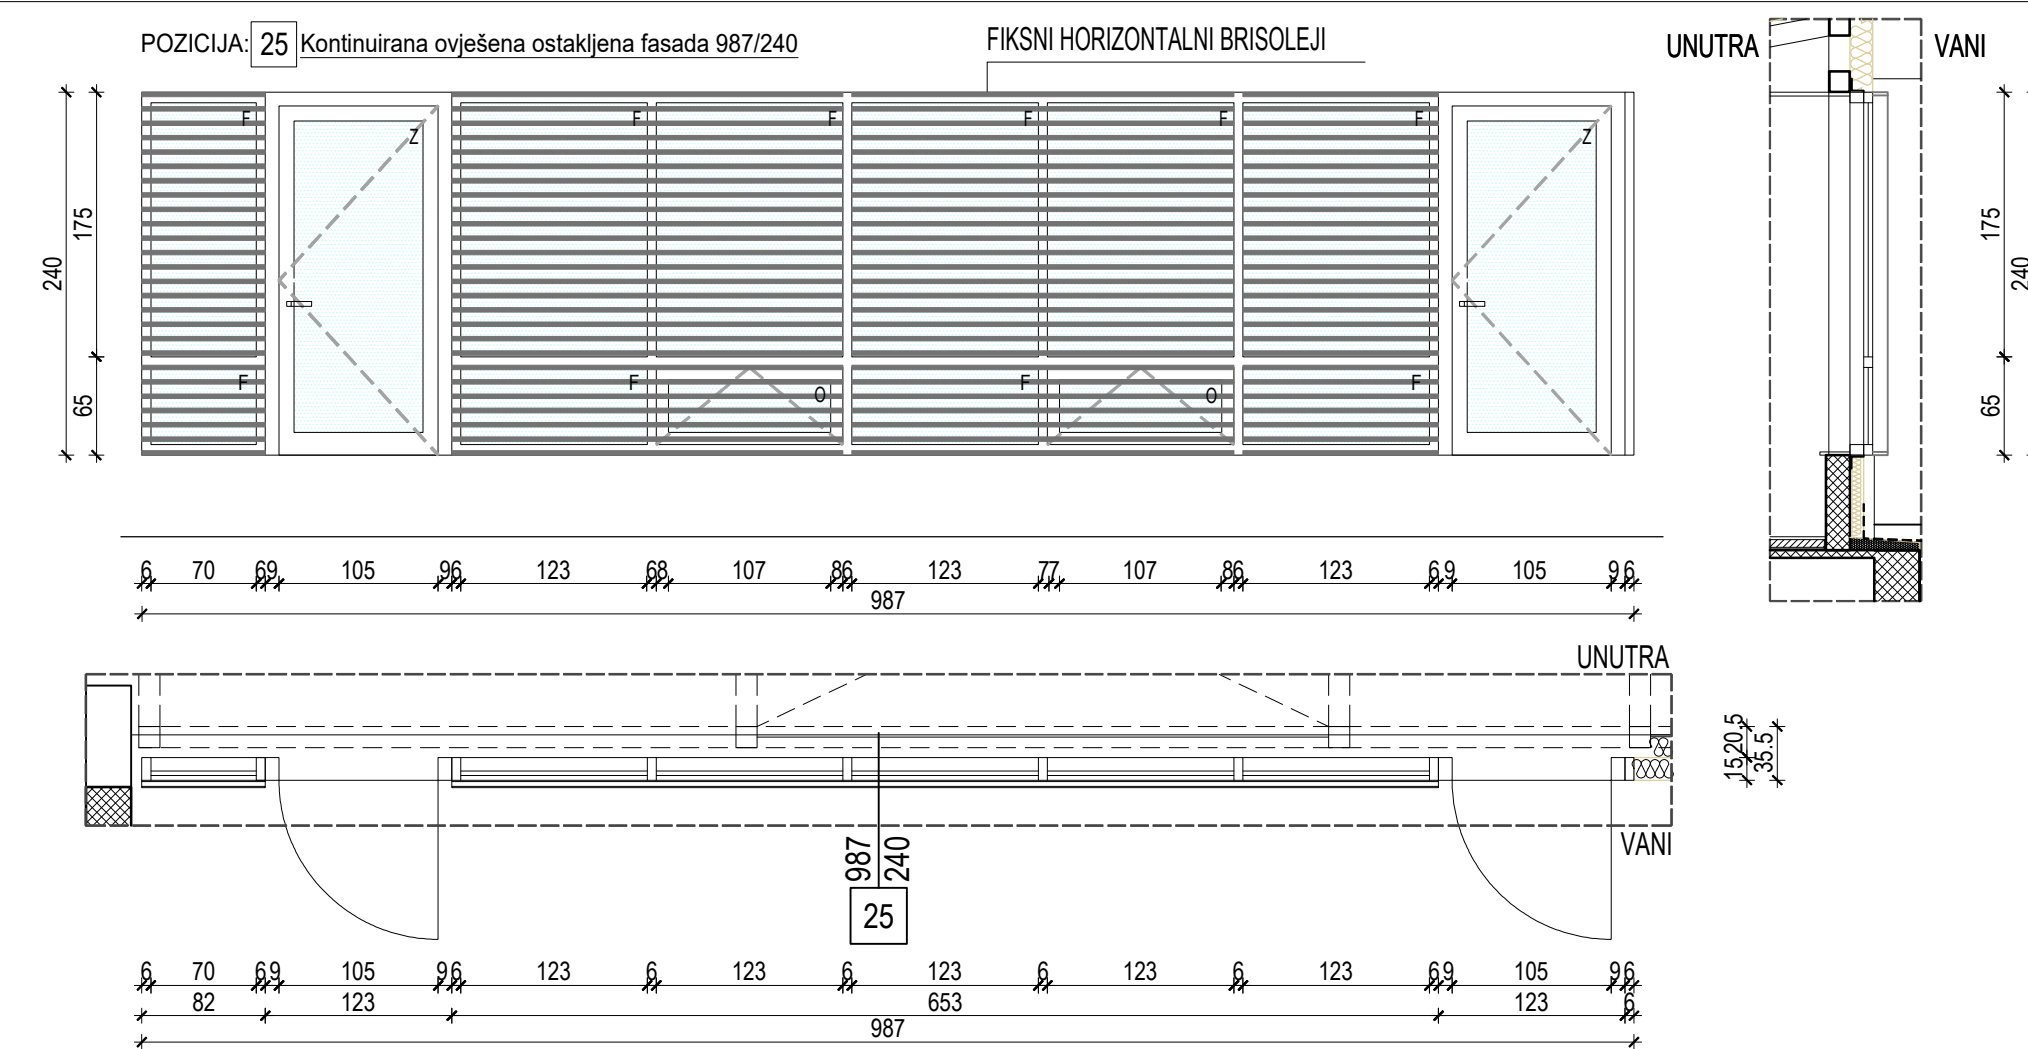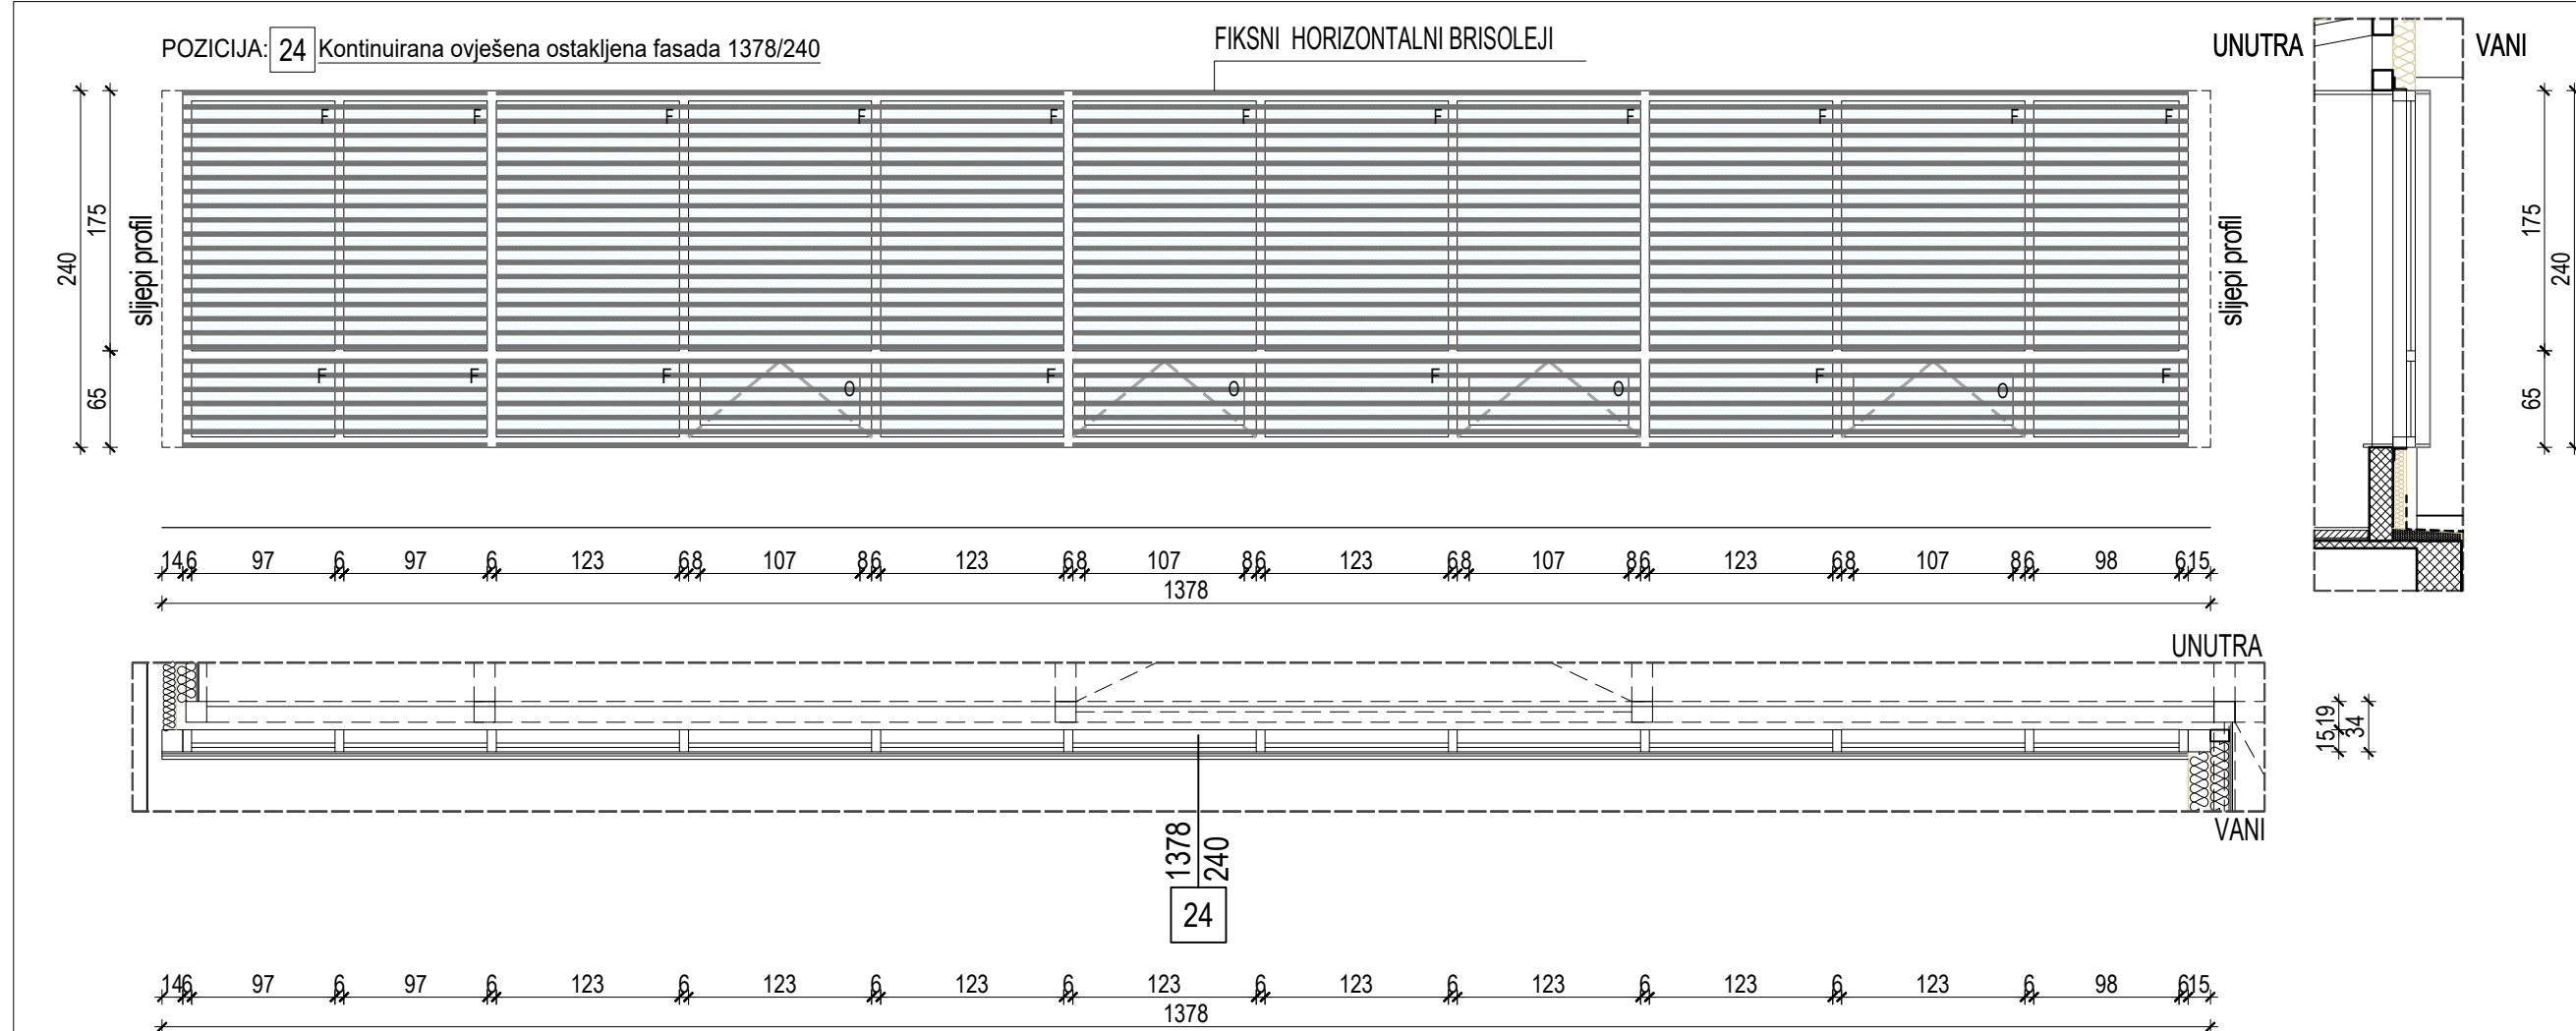


SHEME - SPOJNI HODNIK

±0,00 = 164,20

NORD-ING d.o.o. 40000 ČAKOVEC, Putjane 15, OIB:14231137924 email:info.nording@gmail.com; tel./fax.040 396 455; mob. 098 345 579				 NORD-ING			
NAZIV GRAĐEVINE: REKONSTRUKCIJA III. OSNOVNE ŠKOLE ČAKOVEC				OTISAK PEČATA PROJEKTANTA:  MARINA MRLA mag.ing.arch. OVLASŤENA ARHITEKTIKA A 4708			
M.JESTO GRAĐEVINE: k.č.br. 2457/2, 2457/3, 2457/4, k.o. Čakovec Ulica Ivana pl. Zajca 24, Čakovec Međimurska Źupanija							
NAZIV INVESTITORA: GRAD ČAKOVEC Ul. kralja Tomislava 15 40 000 ČAKOVEC				MJESTO I DATUM IZRADE: ČAKOVEC, 11.2025. RAZINA RAZRADE PROJEKTA: IZVEDBENI PROJEKT STRUČOVNA ODREDNICA PROJEKTA: ARHITEKTONSKI PROJEKT - PLAN OPLATE			
SADRŹAJ GRAFIČKOG PRIKAZA: SCHEME - SPOJNI HODNIK							
PROJEKTANT: MARINA MRLA, mag.ing. arch.		POTPIS PROJEKTANTA:		ZAJED. OZNAKA PROJEKTA: NI-157/2025			
SURADNIK: ALEKSANDRA MARBETKO bacc.ing.evol.sust.		POTPIS SURADNIKA:		OZNAKA PROJEKTA: NI-157/2025-A			
				MJERILO: 1:50		BR. IZMJENE: 0	
				OZN. MAPE: 1		REDNI BR.: 4.15	

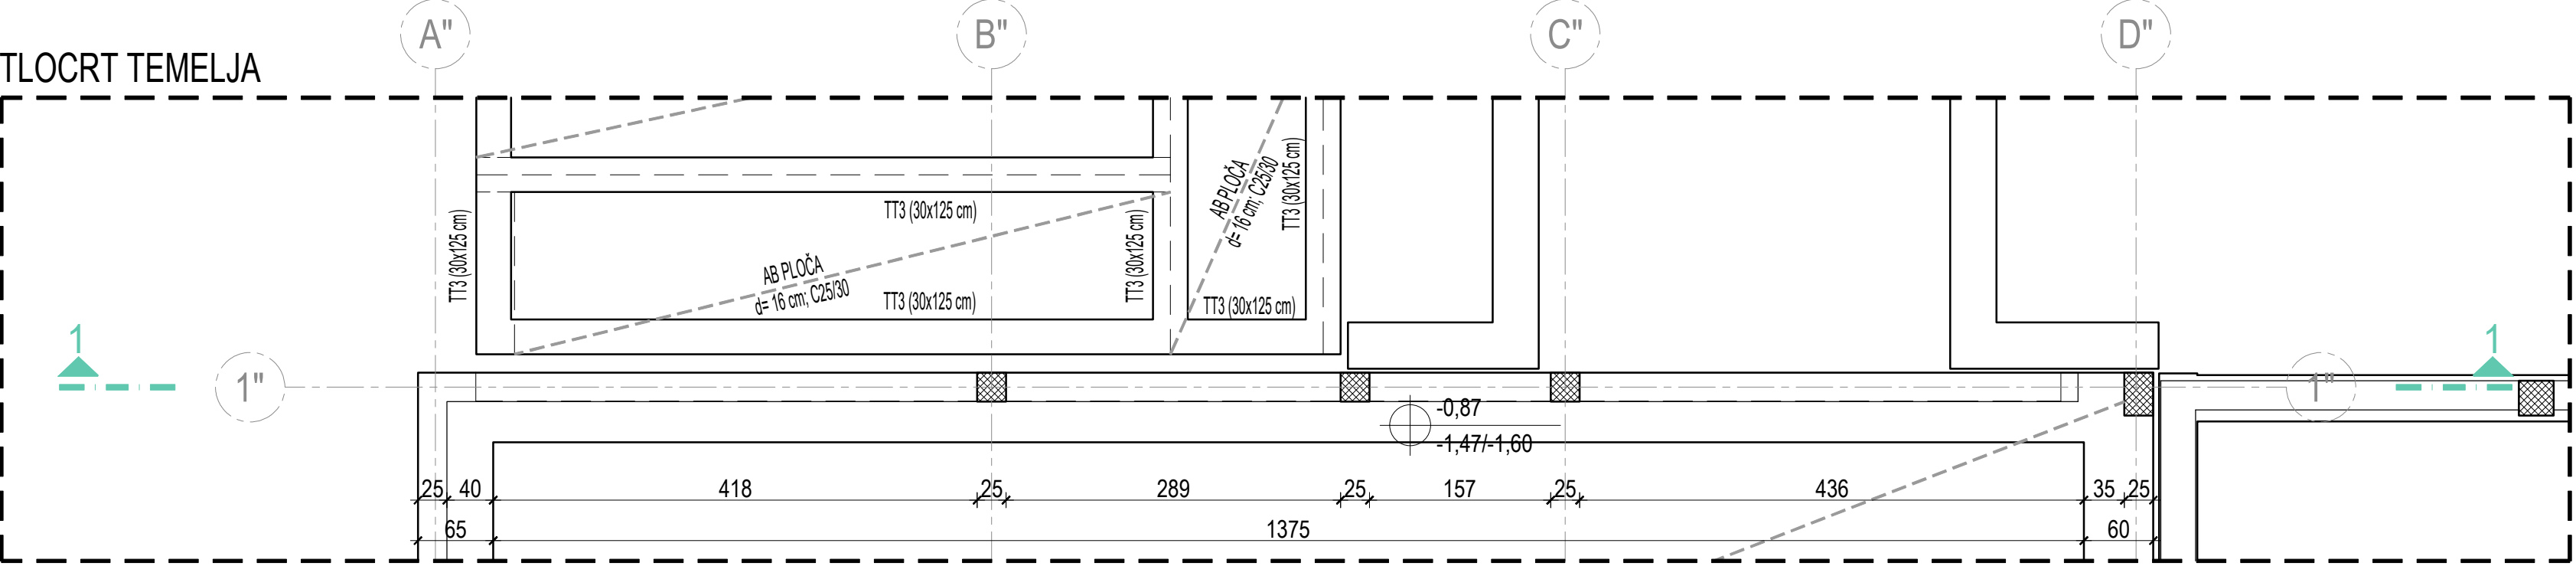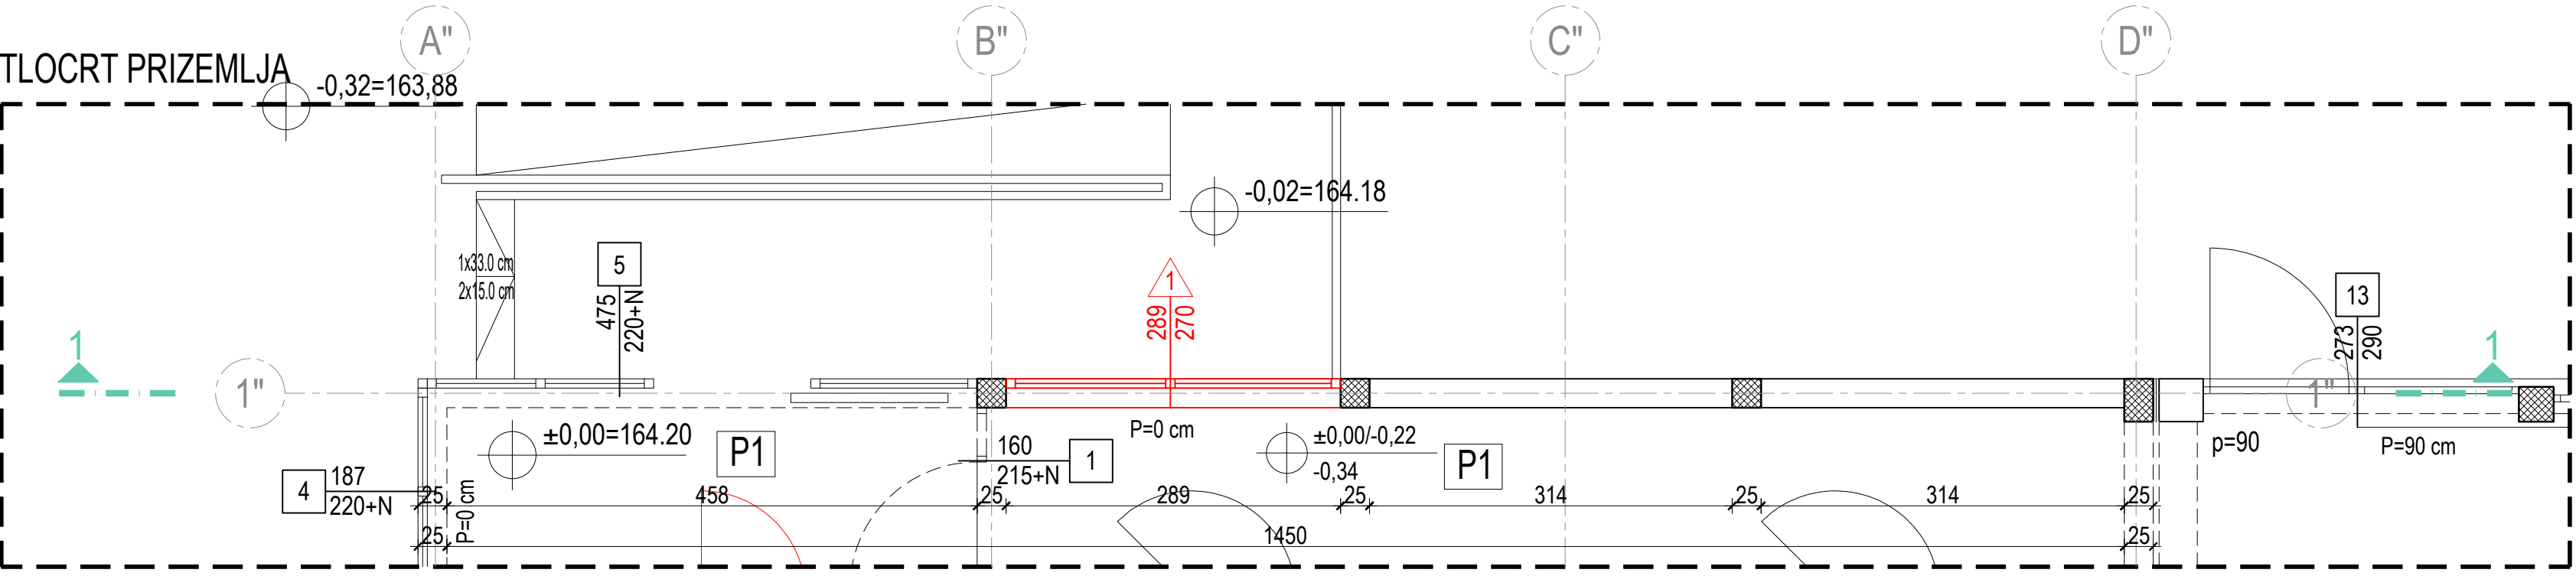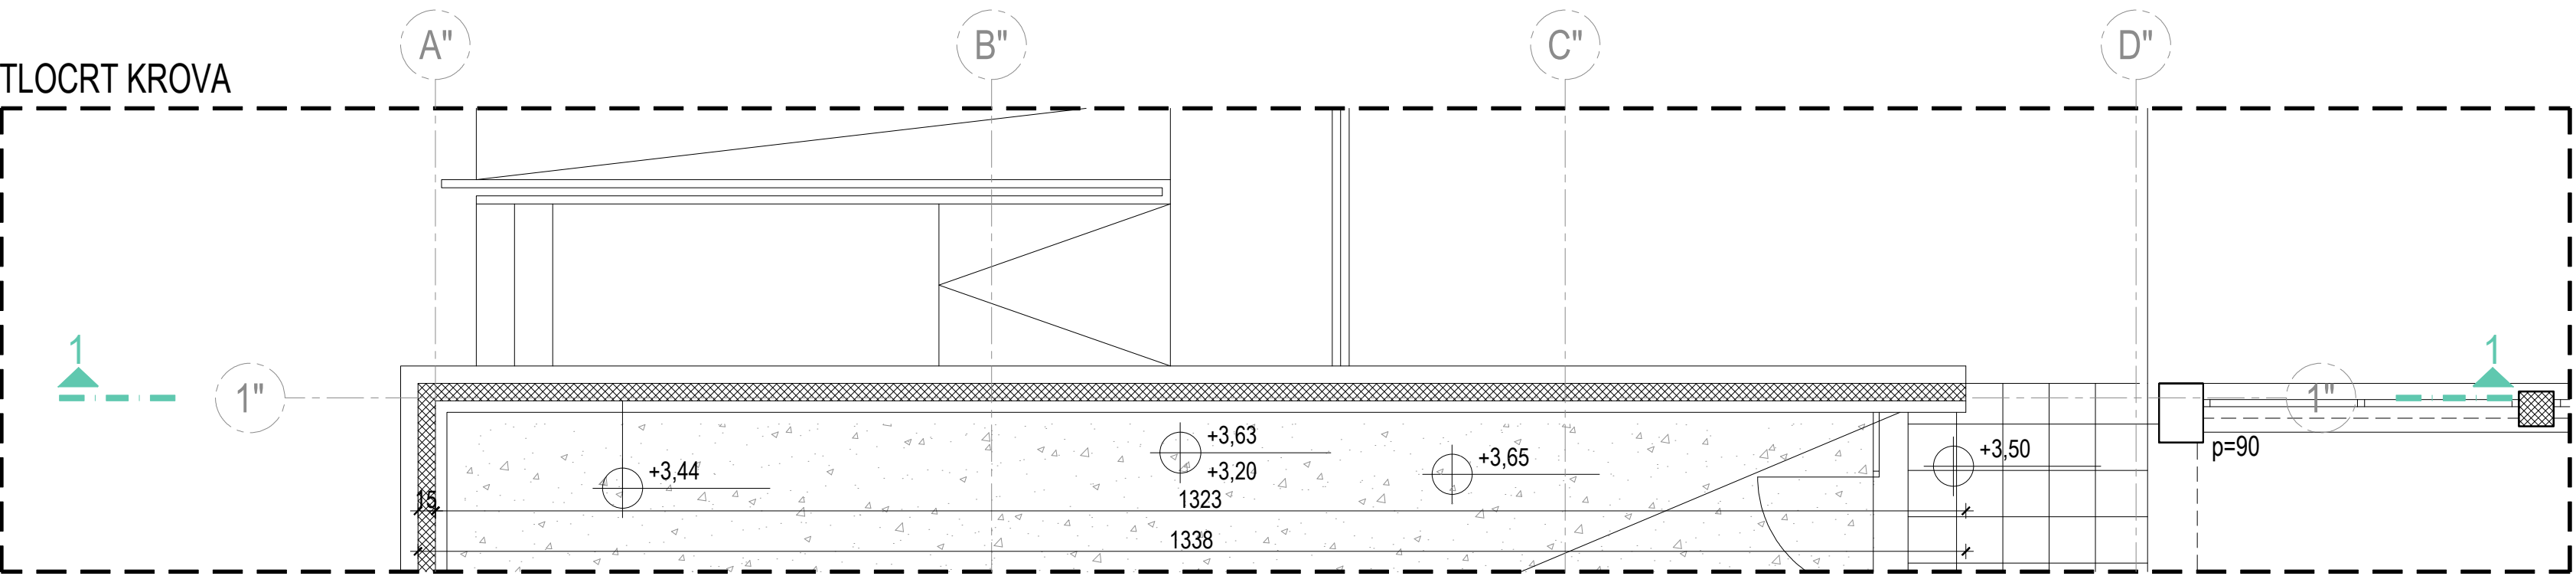

PRESJEK 1-1 - POGLED NA ZID U OSI " 1 " OD OSI " A-D "



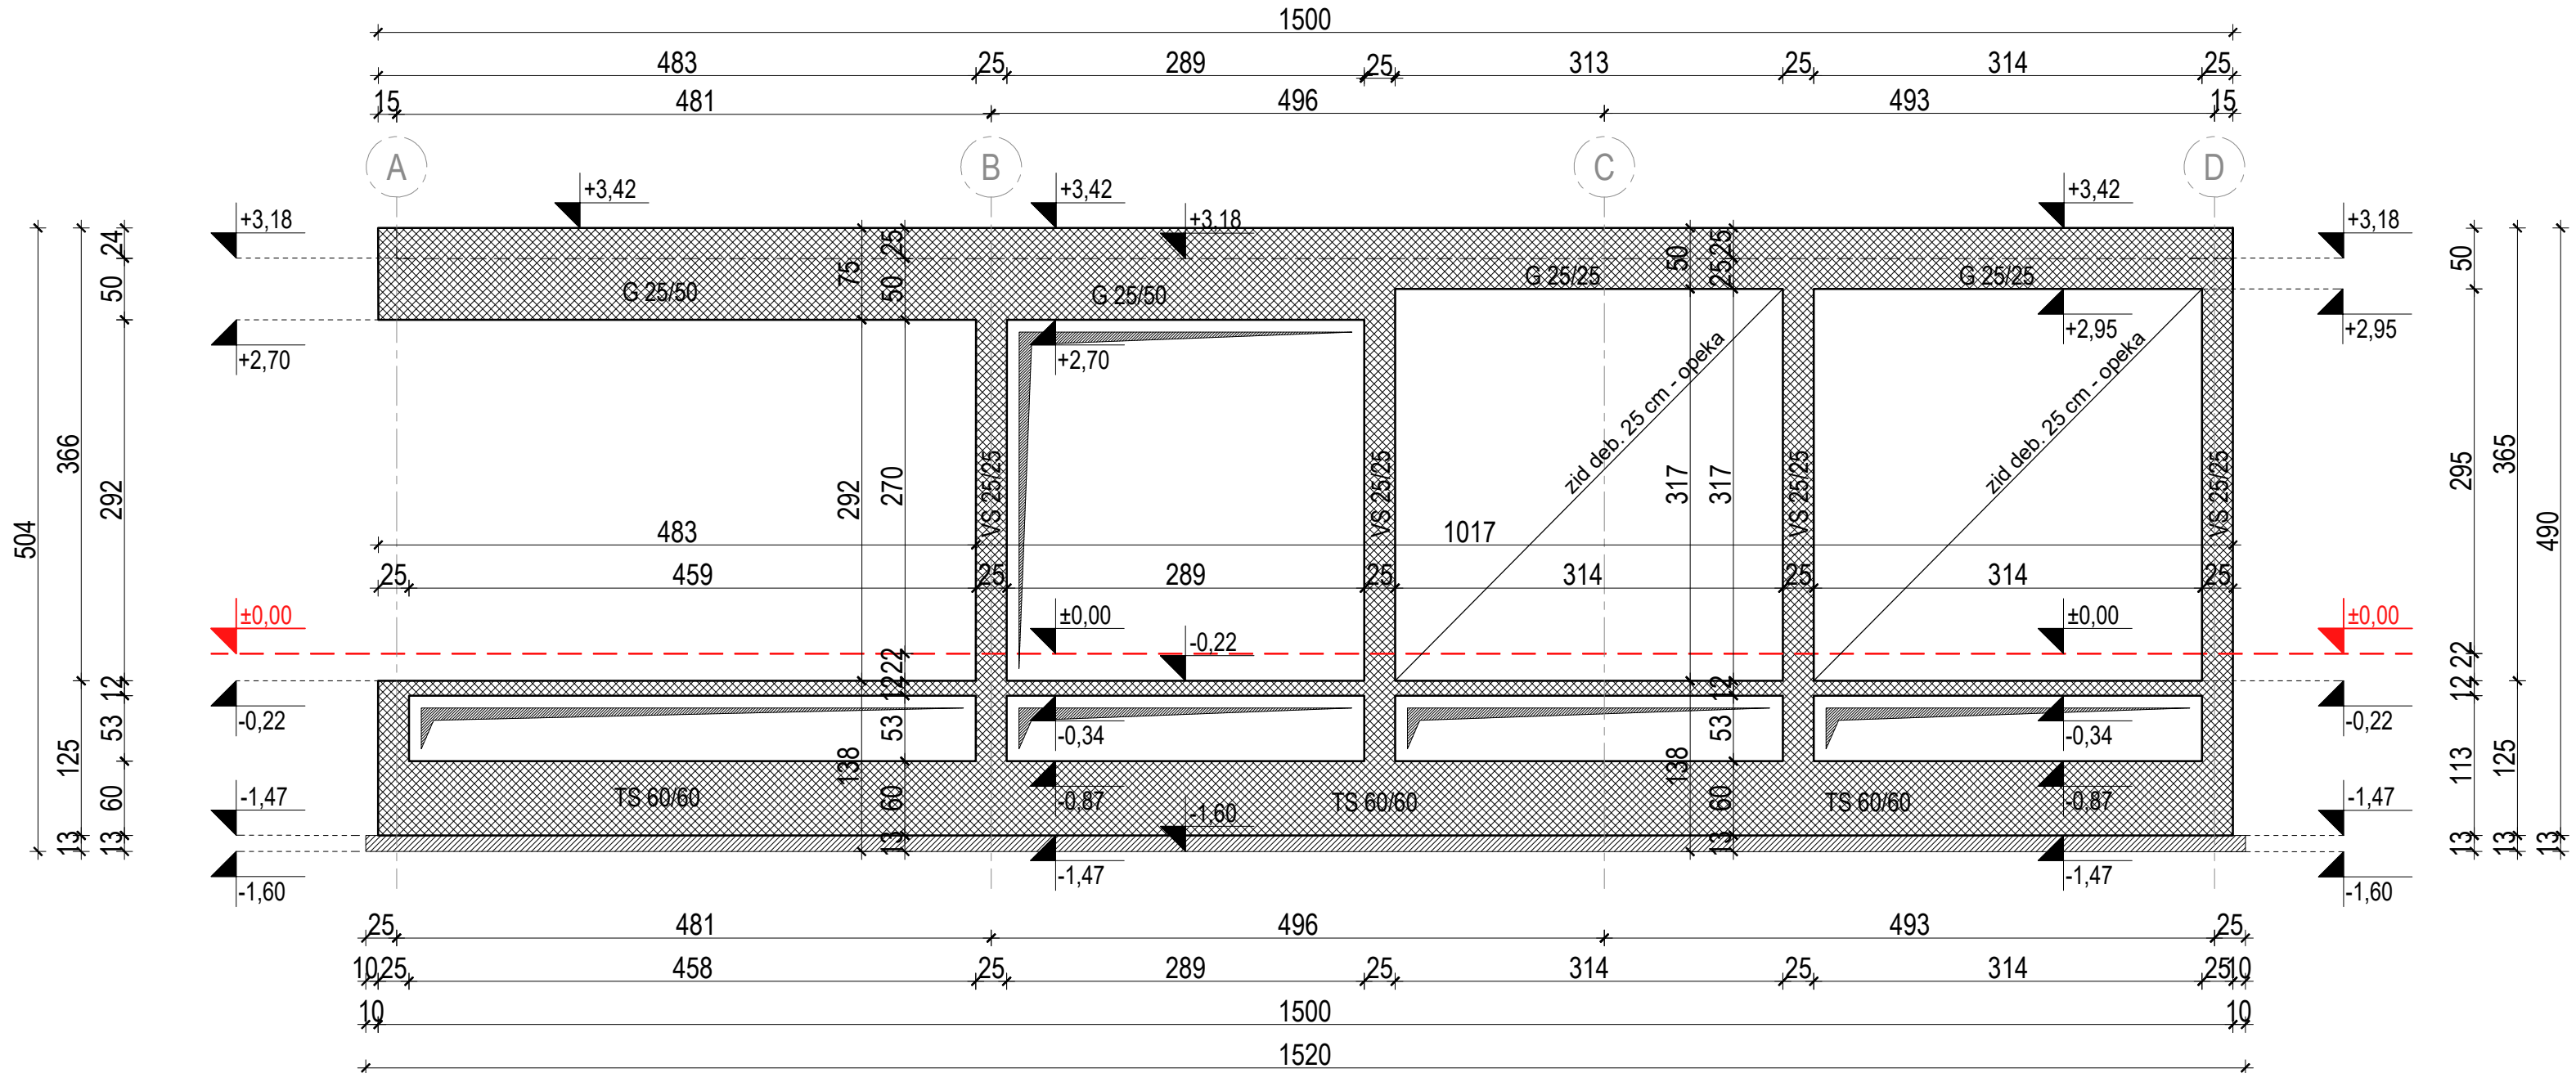


PRESJEK 1-1 - POGLED NA ZID U OSI " 1 " OD OSI " A-D "


PRESJEK 1-1 - POGLED NA ZID U OSI " 1 " OD OSI " A-D "

±0,00 = 164,20

NORD-ING d.o.o. 40000 ČAKOVEC, Putjane 15, OIB:14231137924 email:info.nording@gmail.com; tel./fax.040 396 455; mob. 098 345 579		OTISAK PEČATA PROJEKTANTA: 	
NAZIV GRADEVINE: REKONSTRUKCIJA III. OSNOVNE ŠKOLE ČAKOVEC		MJEŠTO GRADEVINE: k.č.br. 2457/2, 2457/3, 2457/4, k.o. Čakovec Ulica Ivana pl. Zajca 24, Čakovec Medimurska županija	
NAZIV INVESTITORA: GRAD ČAKOVEC Ul. kralja Tomislava 15 40 000 ČAKOVEC		MJEŠTO I DATUM IZRADE: ČAKOVEC, 11.2025.	
SADRŽAJ GRAFIČKOG PRIKAZA: PRESJEK 1-1 - POGLED NA ZID U OSI " 1 " OD OSI " A-D "		RAZINA RAZRADE PROJEKTA: IZVEDBENI PROJEKT	
PROJEKTANT: MARINA MRLA, mag.ing.arch. SURADNIK: ALEKSANDRA MARDETKO bacc.ing.evol.sust.		ZAKLJ. OZNAKA PROJEKTA: NI-157/2025 OZNAKA PROJEKTA: NI-157/2025-A	
MJEŠTO: 1:50		BR. IZMJENE: 0	
OZN. MAPE: 1		REDNI BR.: 5.01.	

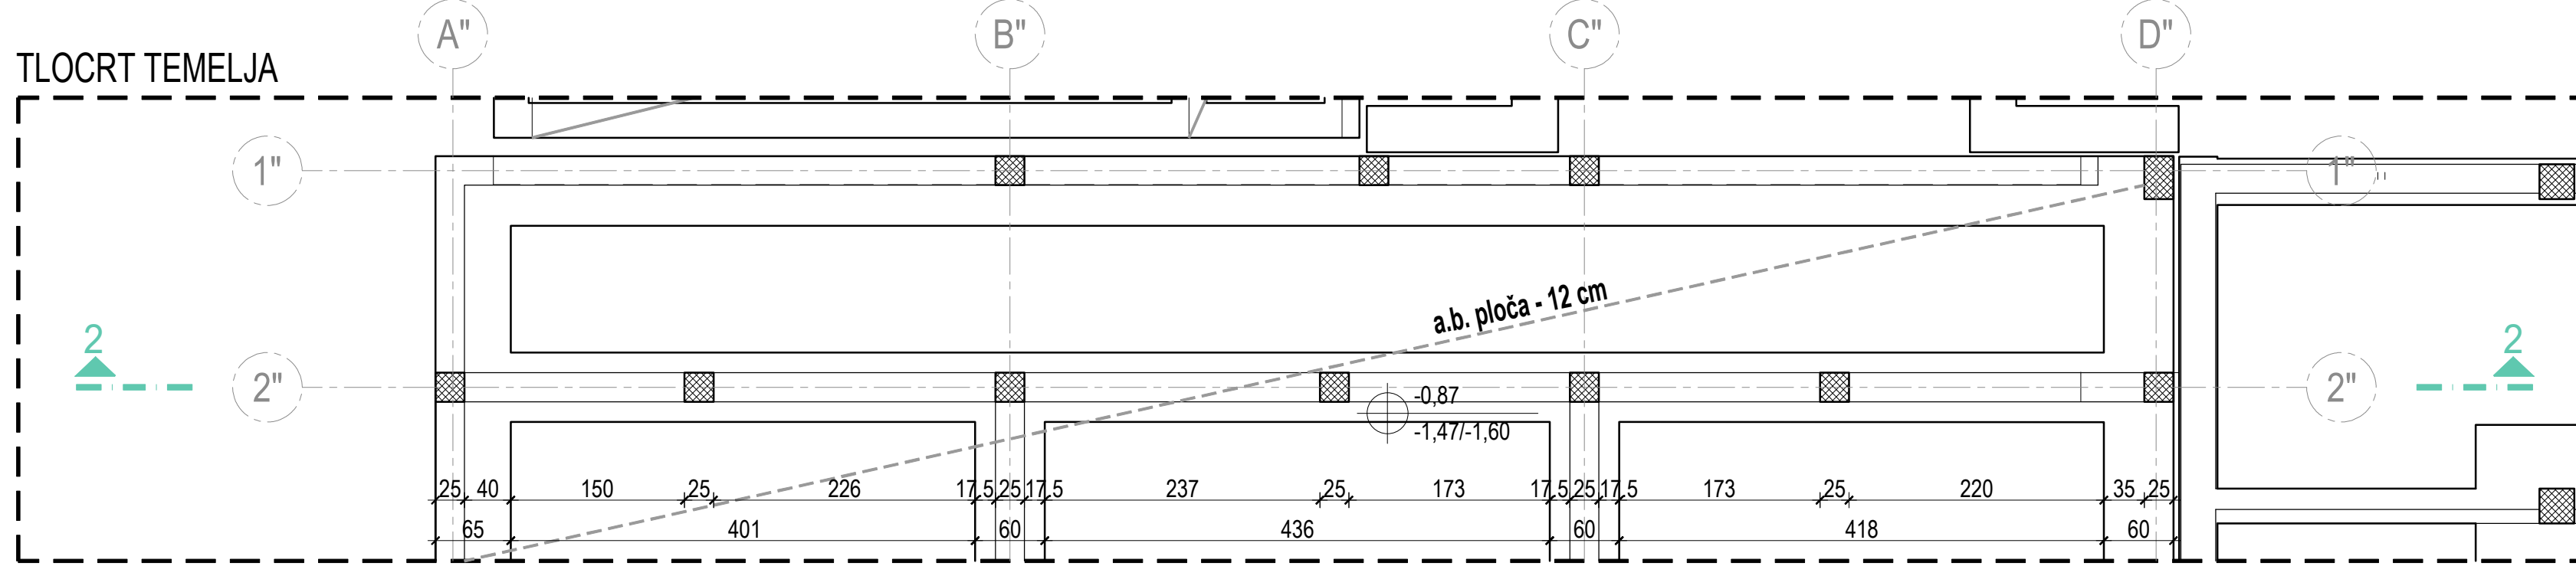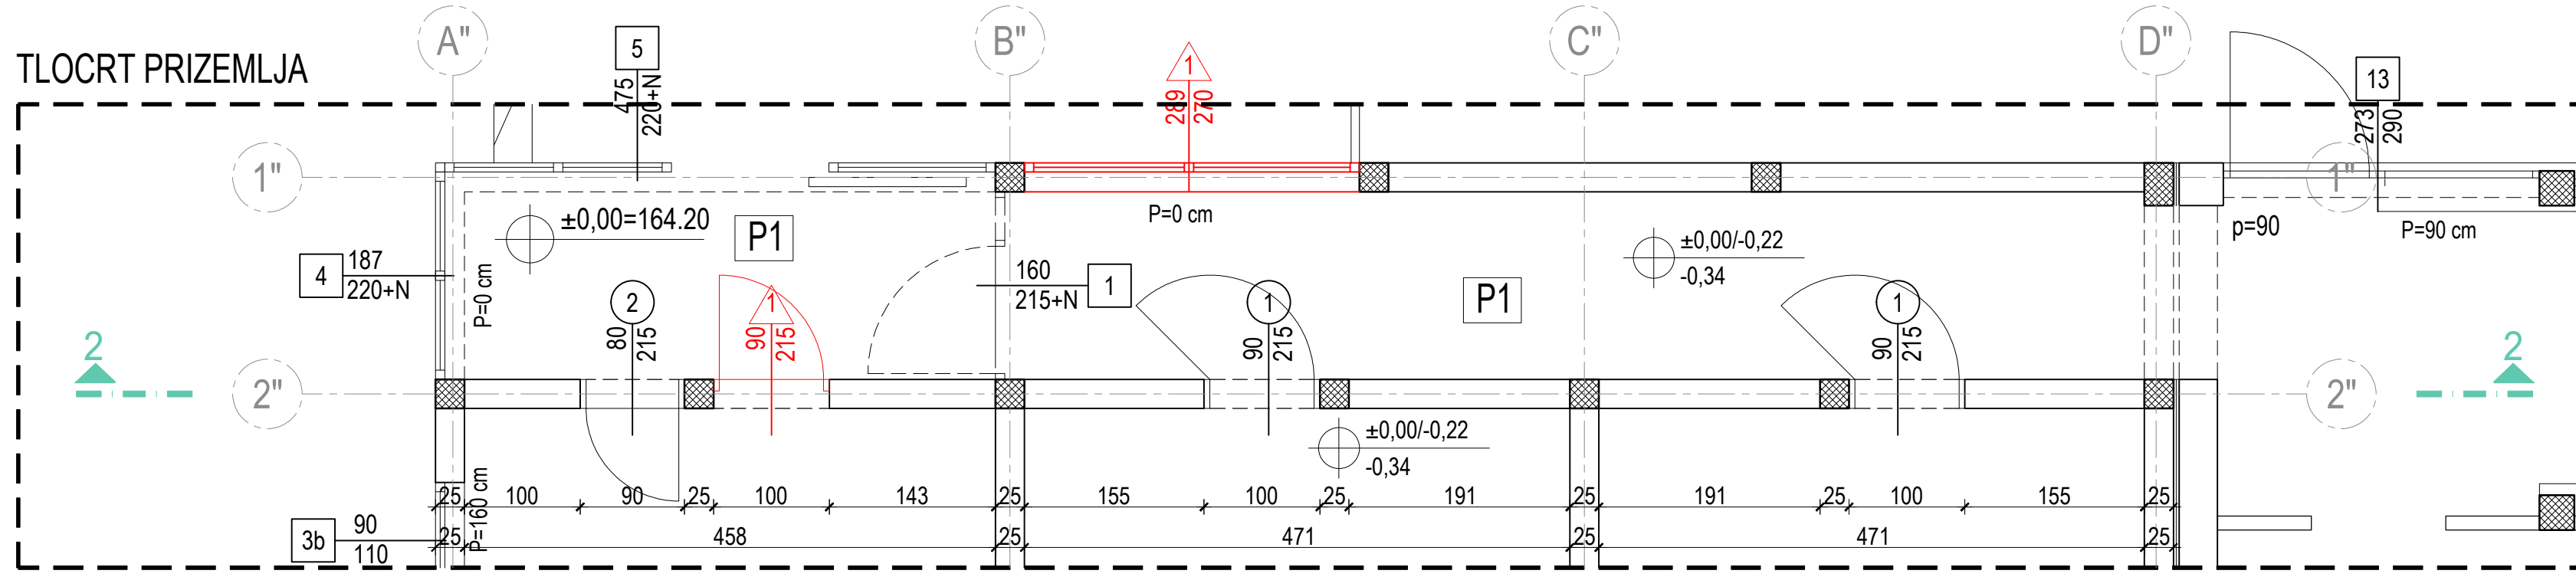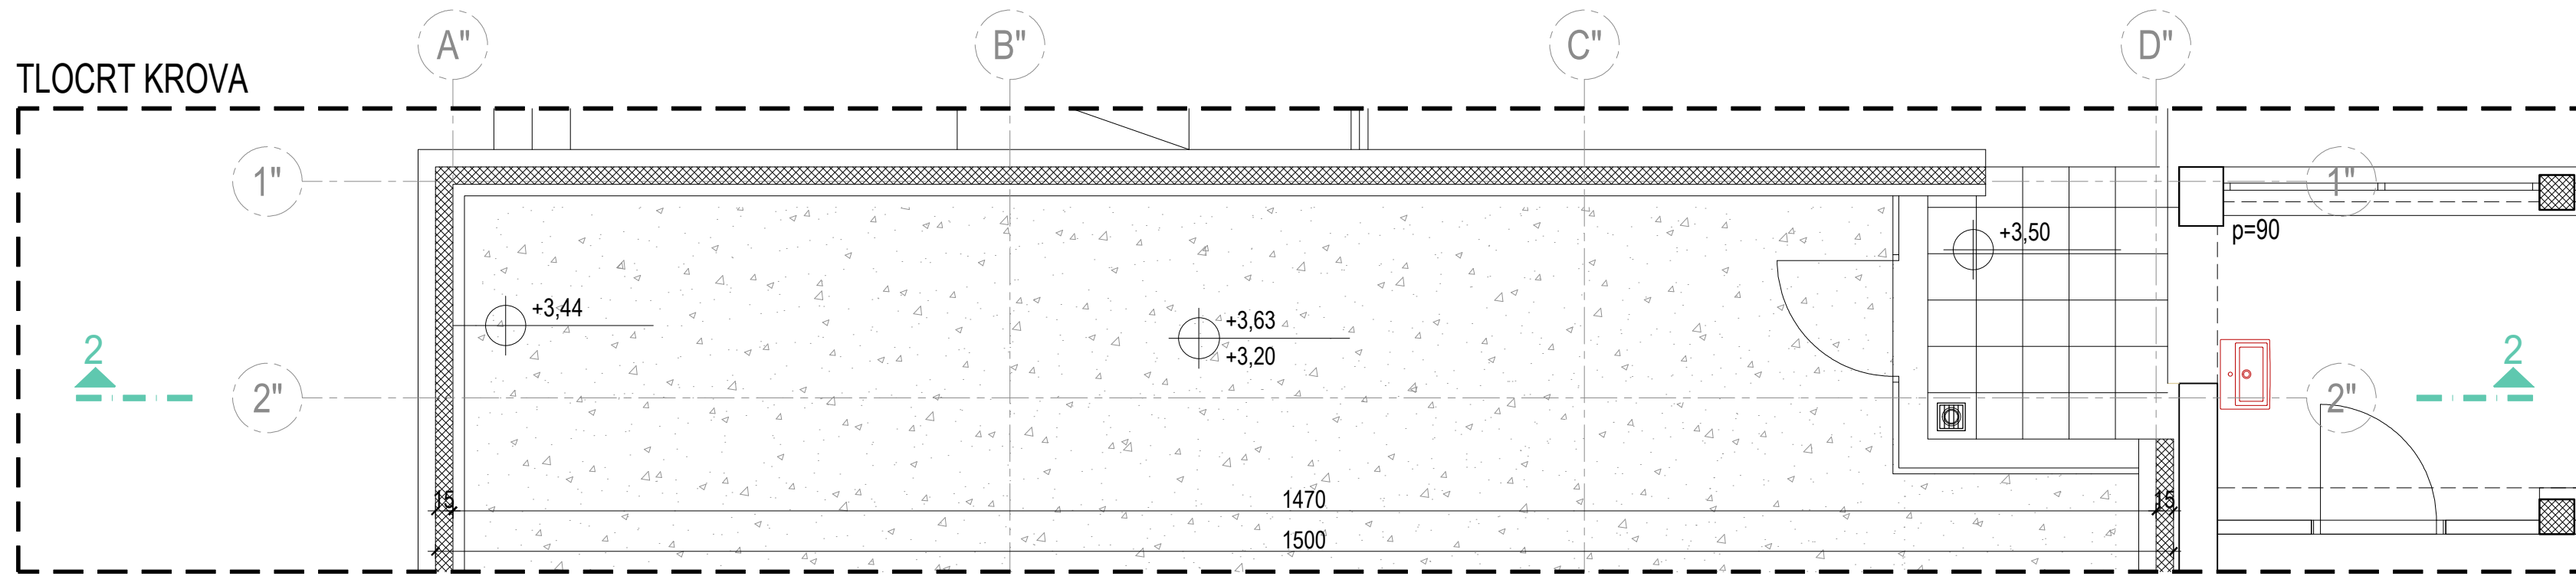

PRESJEK 2-2 - POGLED NA ZID U OSI " 2 " OD OSI " A-D "

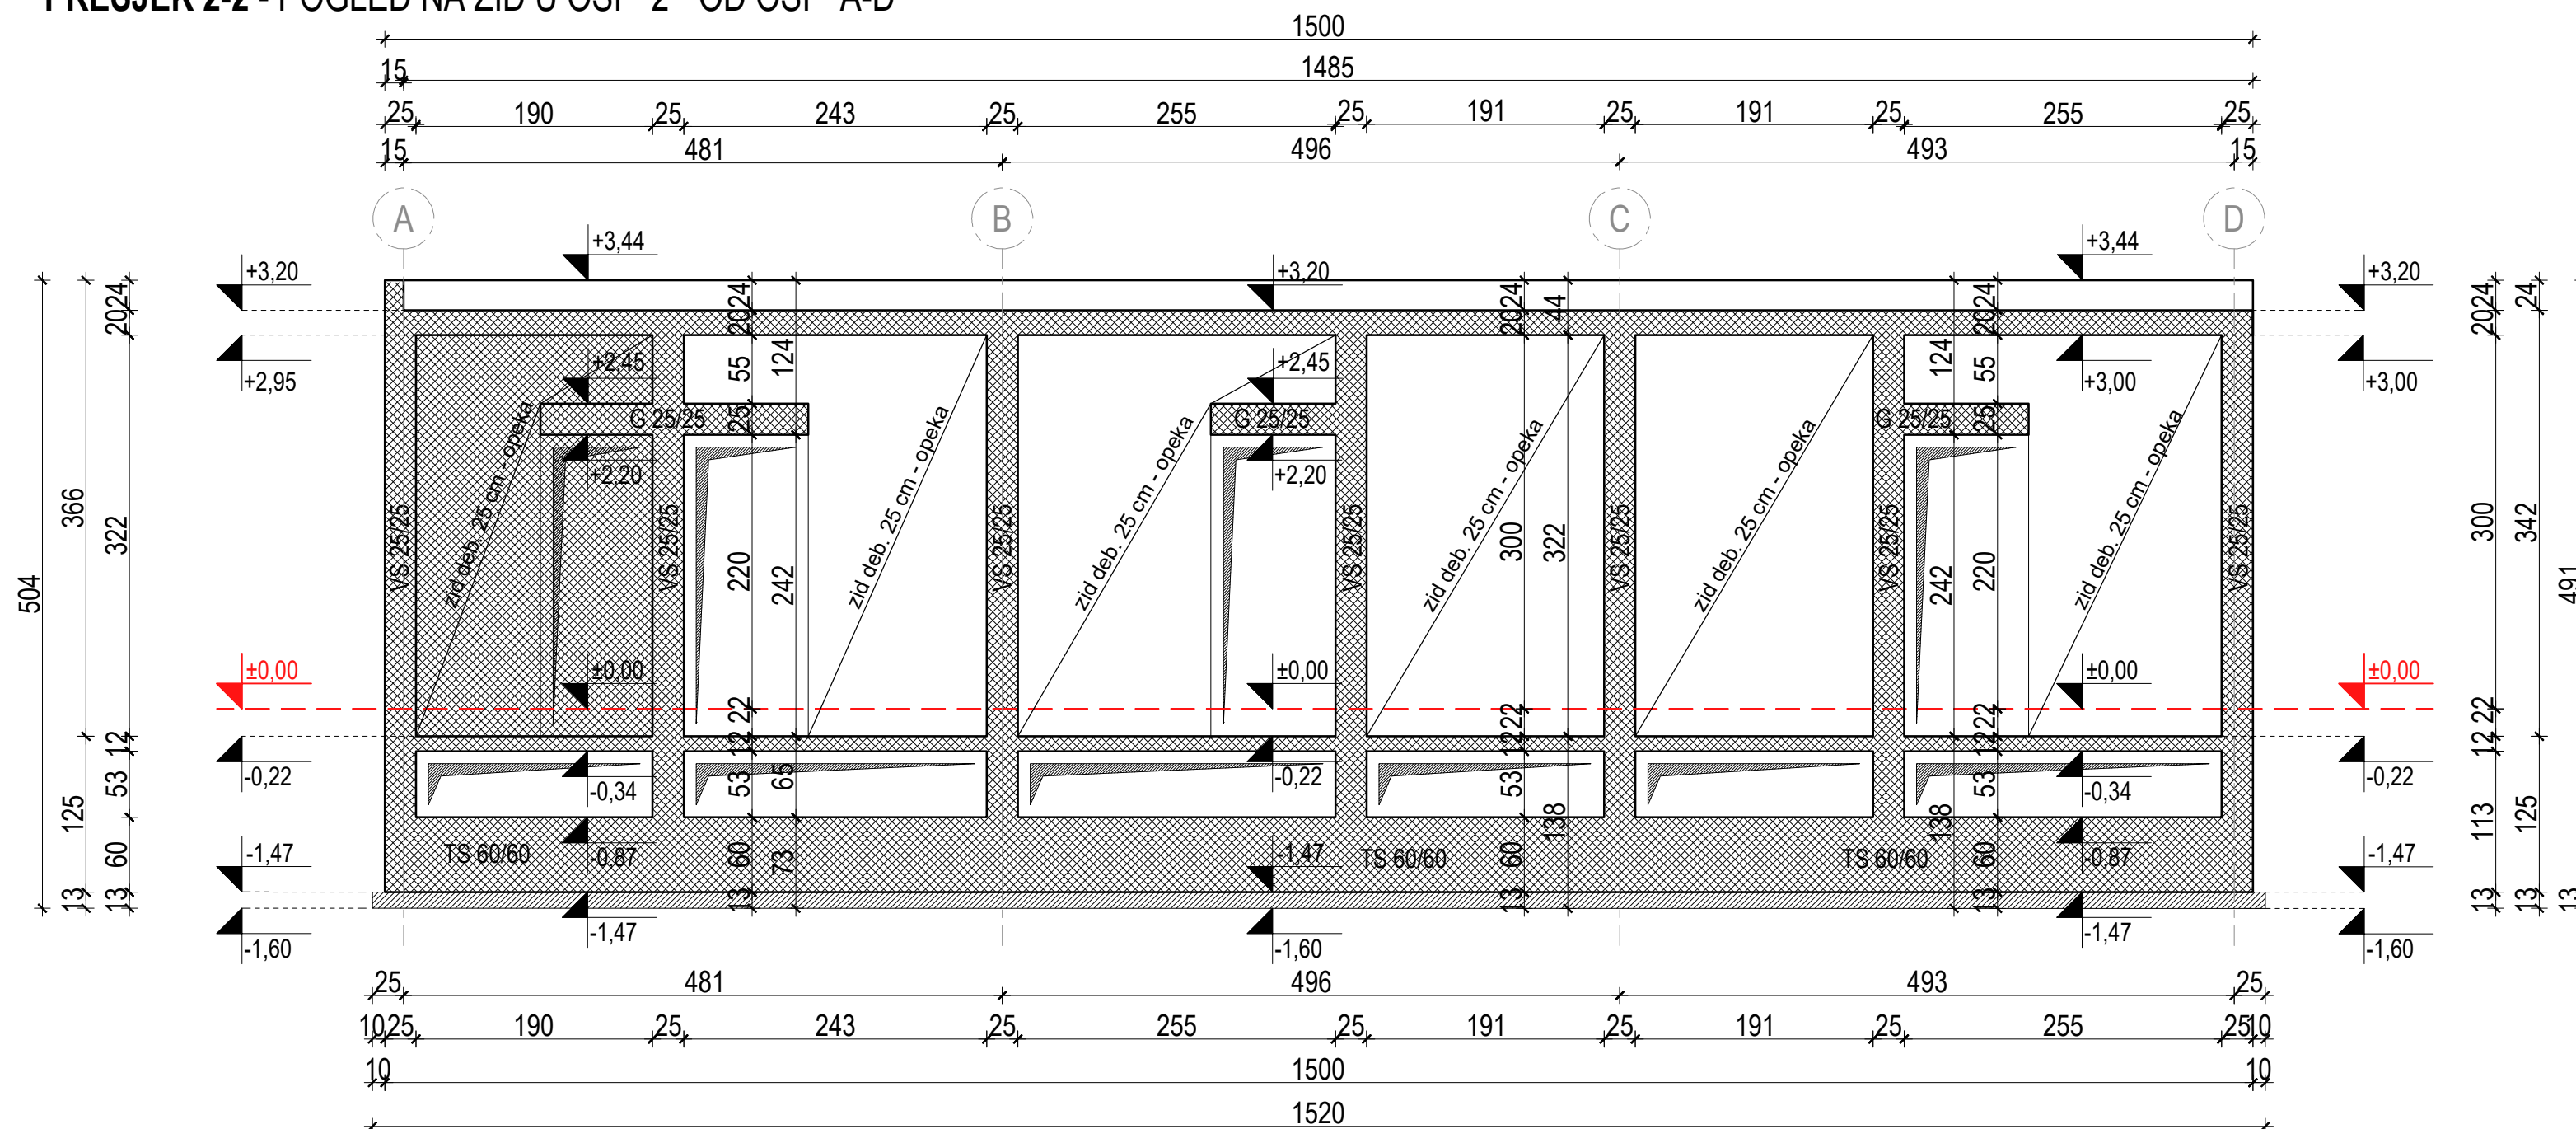


PRESJEK 2-2 - POGLED NA ZID U OSI " 2 " OD OSI " A-D "


PRESJEK 2-2 - POGLED NA ZID U OSI " 2 " OD OSI " A-D "

±0,00 = 164,20

NORD-ING d.o.o. 40000 ČAKOVEC, Putjane 15, OIB:14231137924 email:info.nording@gmail.com; tel./fax.040 396 455; mob. 098 345 579			
NAZIV GRADEVINE: REKONSTRUKCIJA III. OSNOVNE ŠKOLE ČAKOVEC		OTISAK PEČATA PROJEKTANTA:	
MJEŠTO GRADEVINE: k.č.br. 2457/2, 2457/3, 2457/4, k.o. Čakovec Ulica Ivana pl. Zajca 24, Čakovec Medimurska županija		 mag.ing.arch. OVLAŠTENJA ARHITEKTURA A 4708	
NAZIV INVESTITORA: GRAD ČAKOVEC Uli. kralja Tomislava 15 40 000 ČAKOVEC		MJEŠTO I DATUM IZDAJE: ČAKOVEC, 11.2025.	
SADRŽAJ GRAFIČKOG PRIKAZA: PRESJEK 2-2 - POGLED NA ZID U OSI " 2 " OD OSI " A-D "		RAZINA RAZRADE PROJEKTA: IZVEDBENI PROJEKT	
PROJEKTANT: MARINA MRLA, mag.ing.arch.		STRUKOVNA GOREDNICA PROJEKTA: ARHITEKTONSKI PROJEKT - PLAN OPLATE	
SURADNIK: ALEKSANDRA MARDETO bacc.ing.evolut.sust.		ZAKLAD. OZNAKA PROJEKTA: NI-157/2025	
POTPIS SURADNIKA:		OZNAKA PROJEKTA: NI-157/2025-A	
MJEŠTO:		MJEŠTO:	
BR. IZMJENE: 0		OZN. MAPE: 1	
1:50		5.02	

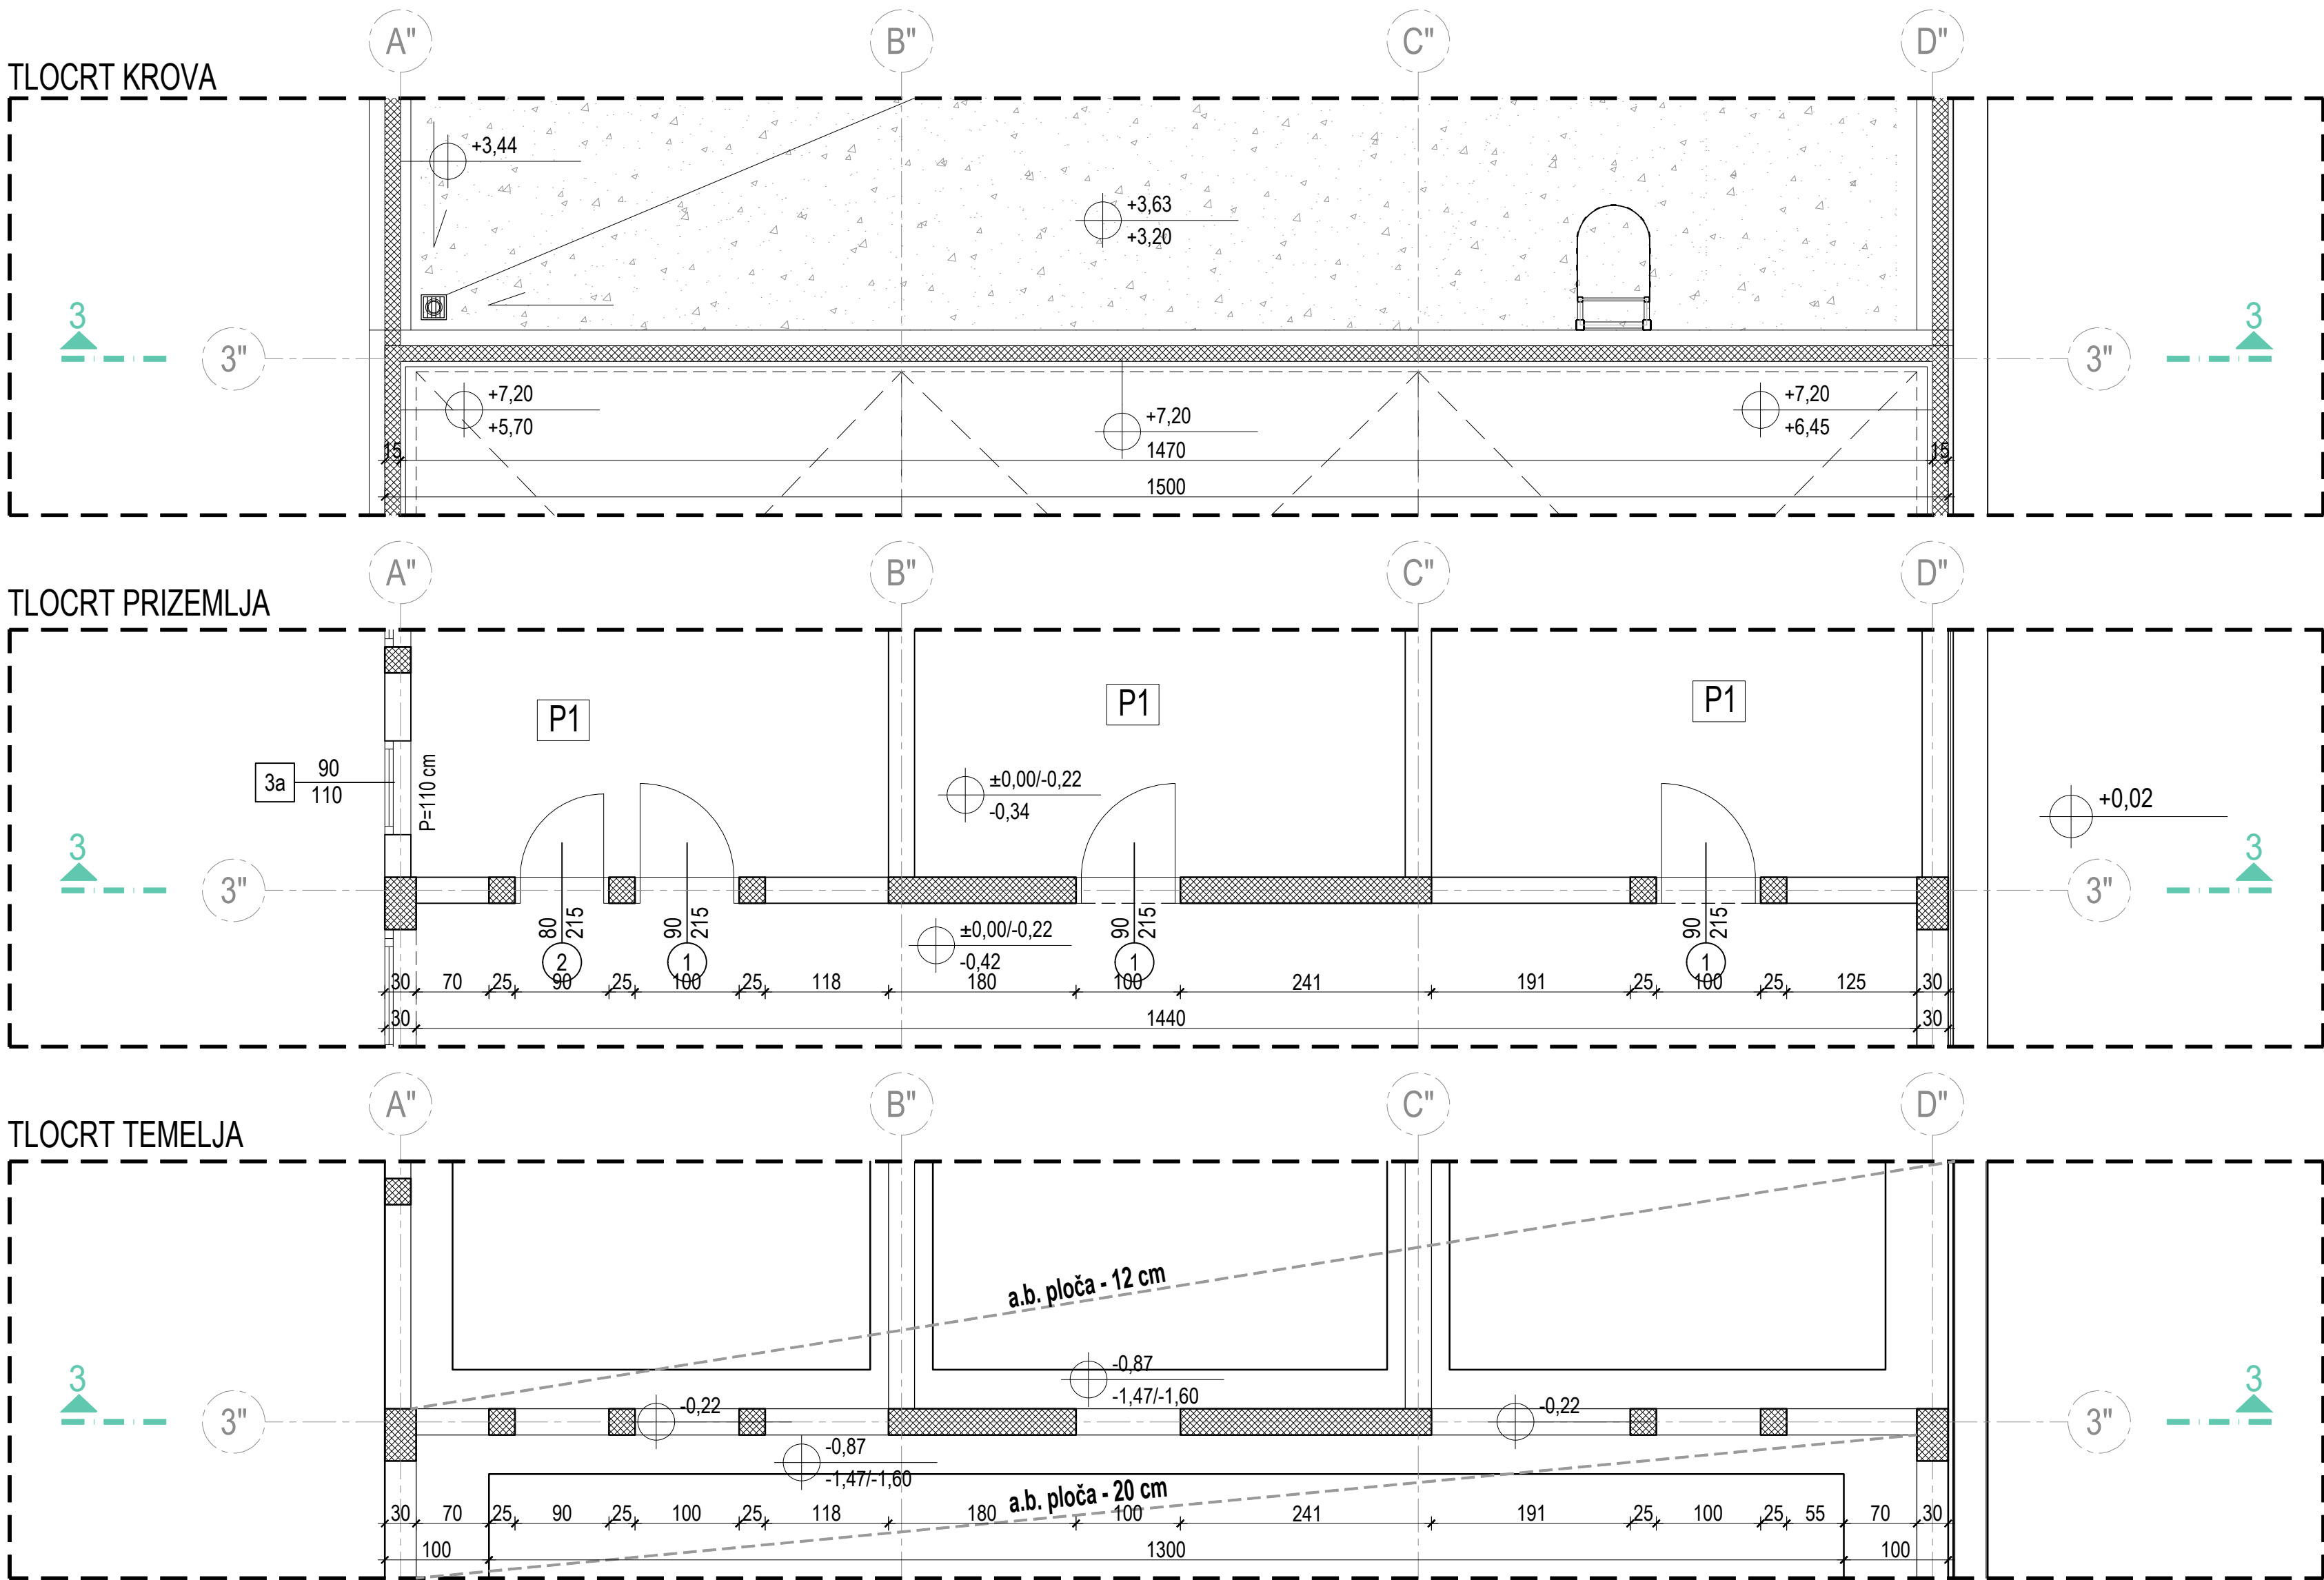


PRESJEK 3-3 - POGLED NA ZID U OSI " 3 " OD OSI " A-D "

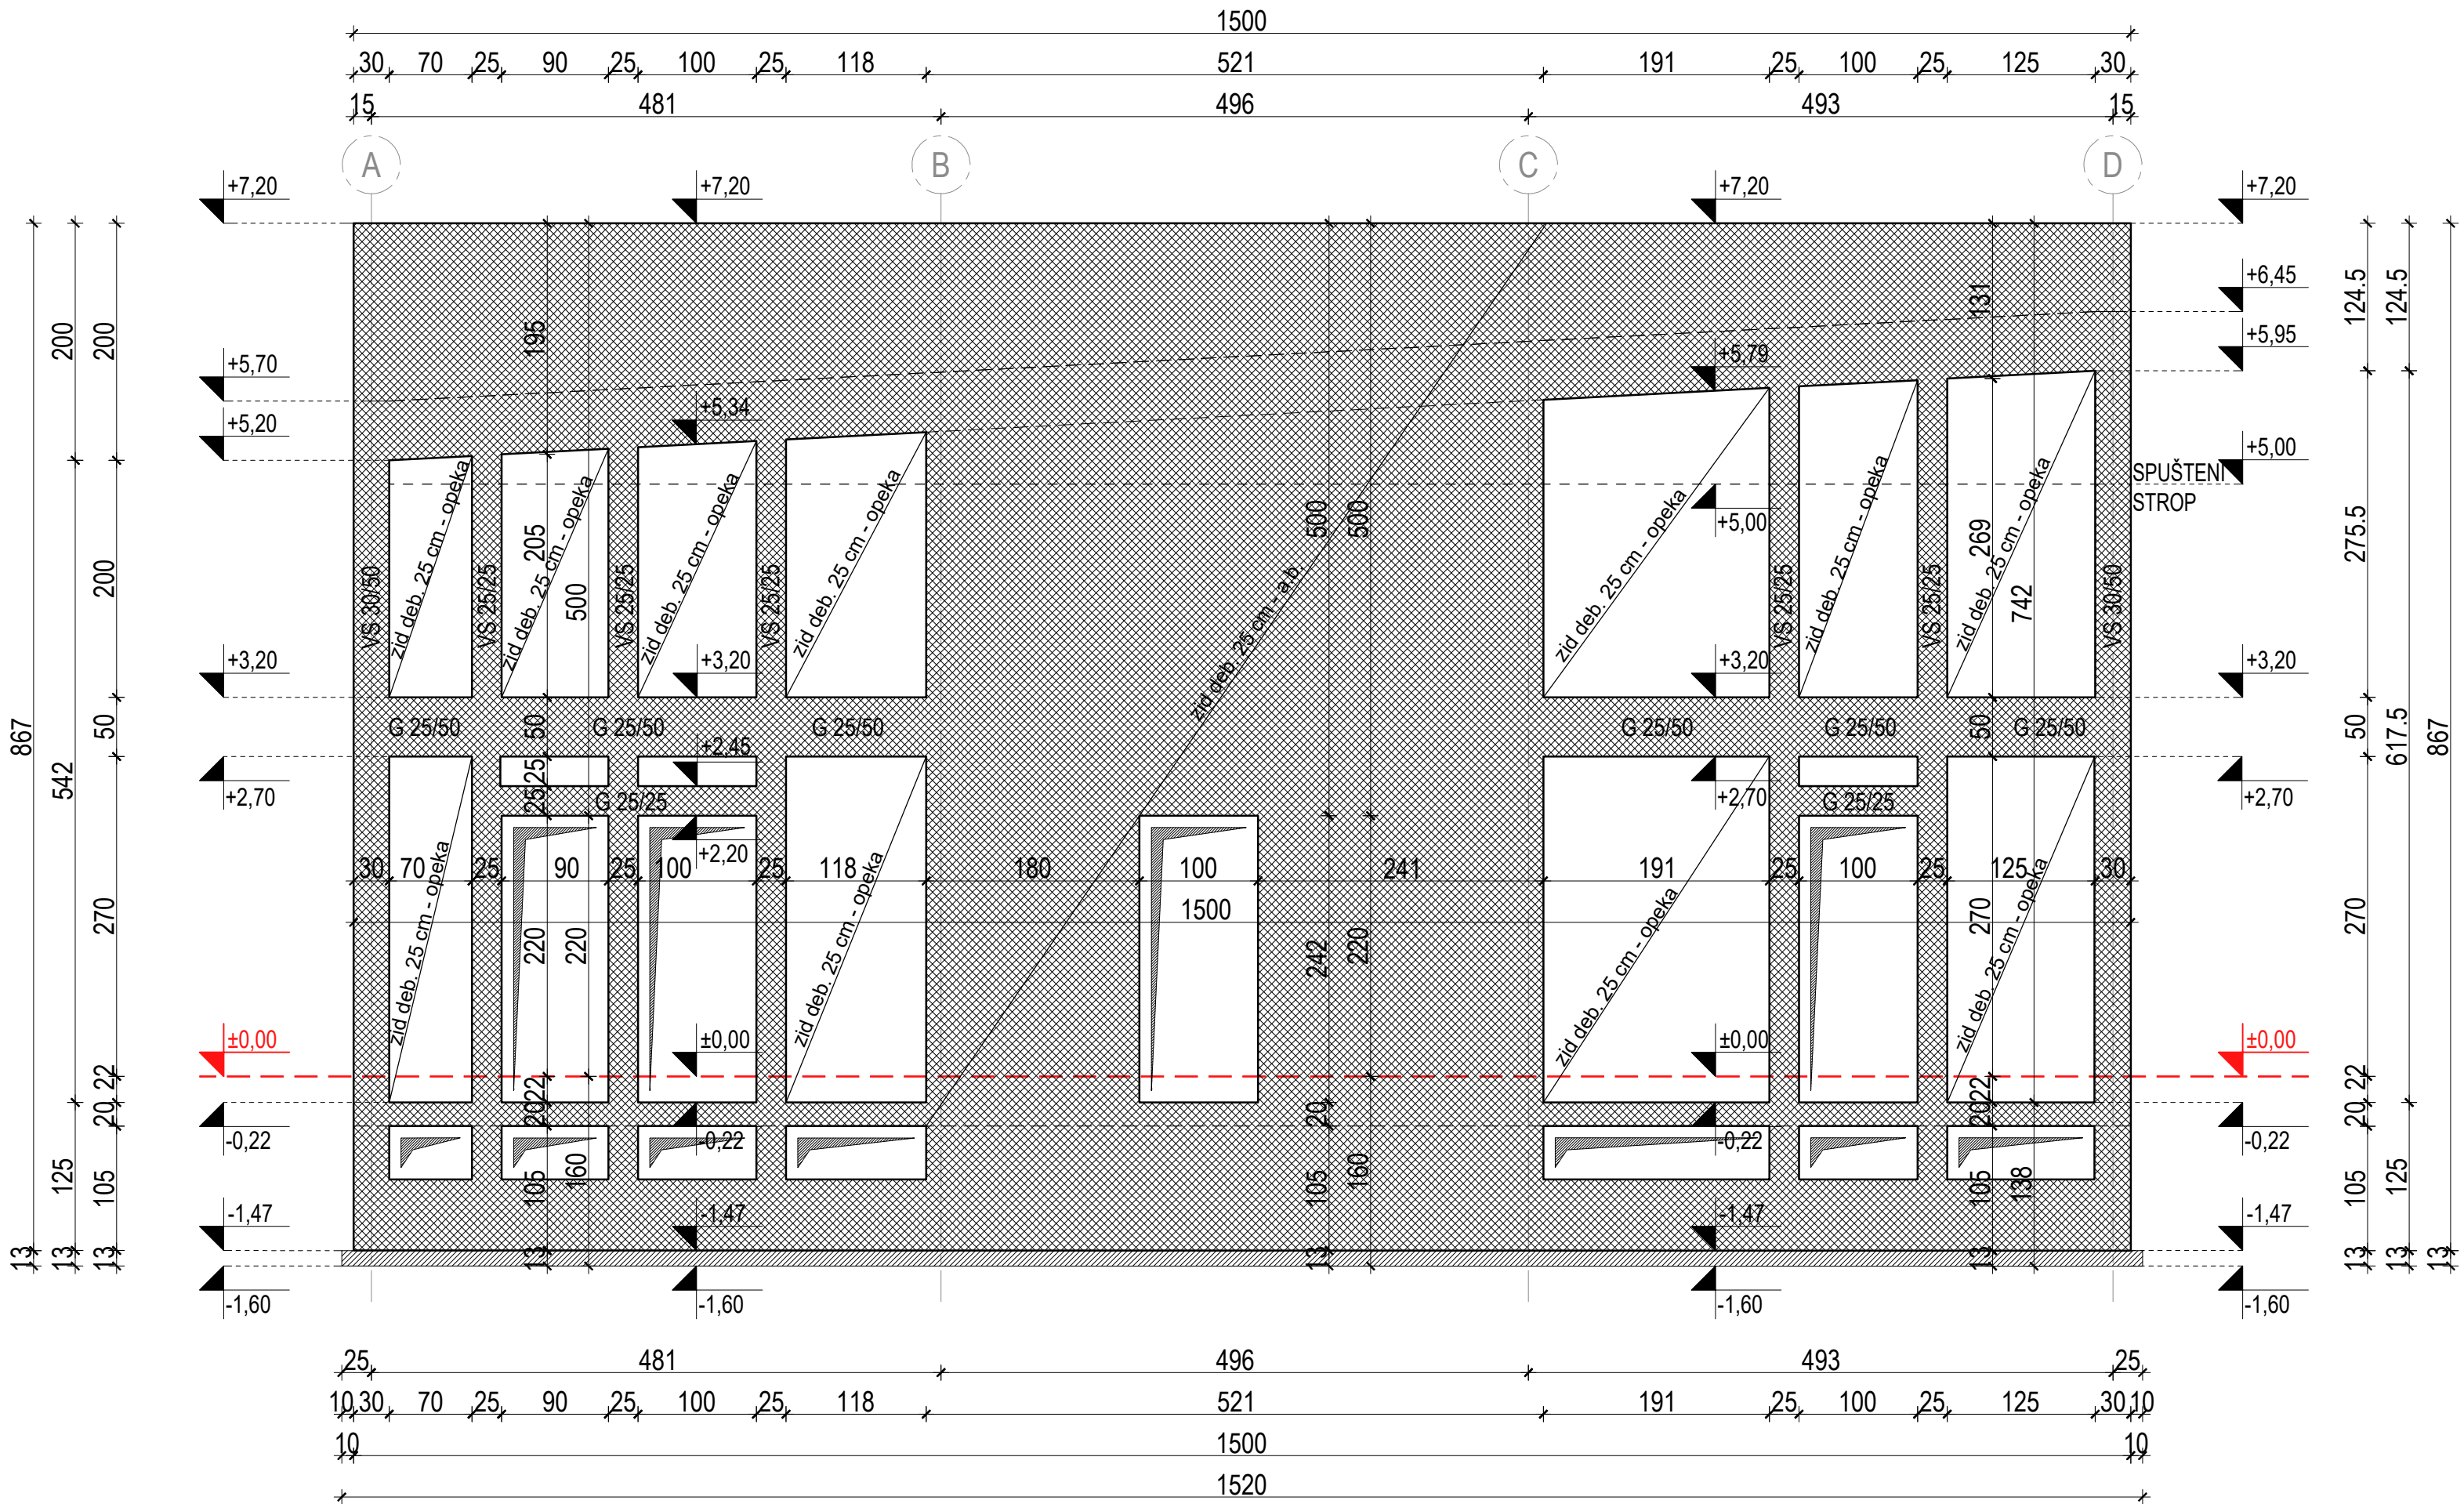


PRESJEK 3-3 - POGLED NA ZID U OSI " 3 " OD OSI " A-D "

±0,00 = 164,20

NORD-ING d.o.o. 40000 ČAKOVEC, Putjane 15, OIB:14231137924 email:info.nording@gmail.com; tel./fax.040 396 455; mob. 098 345 579				 NORD-ING			
NAZIV GRADEVINE: REKONSTRUKCIJA III. OSNOVNE ŠKOLE ČAKOVEC				OTISAK PEČATA PROJEKTANTA:			
MJEŠTO GRADEVINE: k.č.br. 2457/2, 2457/3, 2457/4, k.o. Čakovec Ulica Ivana pl. Zajca 24, Čakovec Medimurska županija							
NAZIV INVESTITORA: GRAD ČAKOVEC Ul. kralja Tomislava 15 40 000 ČAKOVEC				MJEŠTO I DATUM IZRADE: ČAKOVEC, 11.2025.			
SADRŽAJ GRAFIČKOG PRIKAZA: PRESJEK 3-3 - POGLED NA ZID U OSI " 3 " OD OSI " A-D "				RAZINA IZVEDBENI PROJEKT ARHITEKTONSKI PROJEKT - PLAN OPLATE			
PROJEKTANT: MARINA MRLA, mag. ing. arch.		POTPIS PROJEKTANTA:		ZNAČENJE OZNAKA PROJEKTA: NI-157/2025-A		MJEŠTO I DATUM IZRADE: ČAKOVEC, 11.2025.	
SURADNIK: ALEKSANDRA MARDETKO bacc.ing.evot.sust.		POTPIS SURADNIKA:		OZNAKA PROJEKTA: NI-157/2025-A		MJEŠTO I DATUM IZRADE: ČAKOVEC, 11.2025.	
						RAZINA IZVEDBENI PROJEKT ARHITEKTONSKI PROJEKT - PLAN OPLATE	
						MJEŠTO I DATUM IZRADE: ČAKOVEC, 11.2025.	
						RAZINA IZVEDBENI PROJEKT ARHITEKTONSKI PROJEKT - PLAN OPLATE	
						MJEŠTO I DATUM IZRADE: ČAKOVEC, 11.2025.	
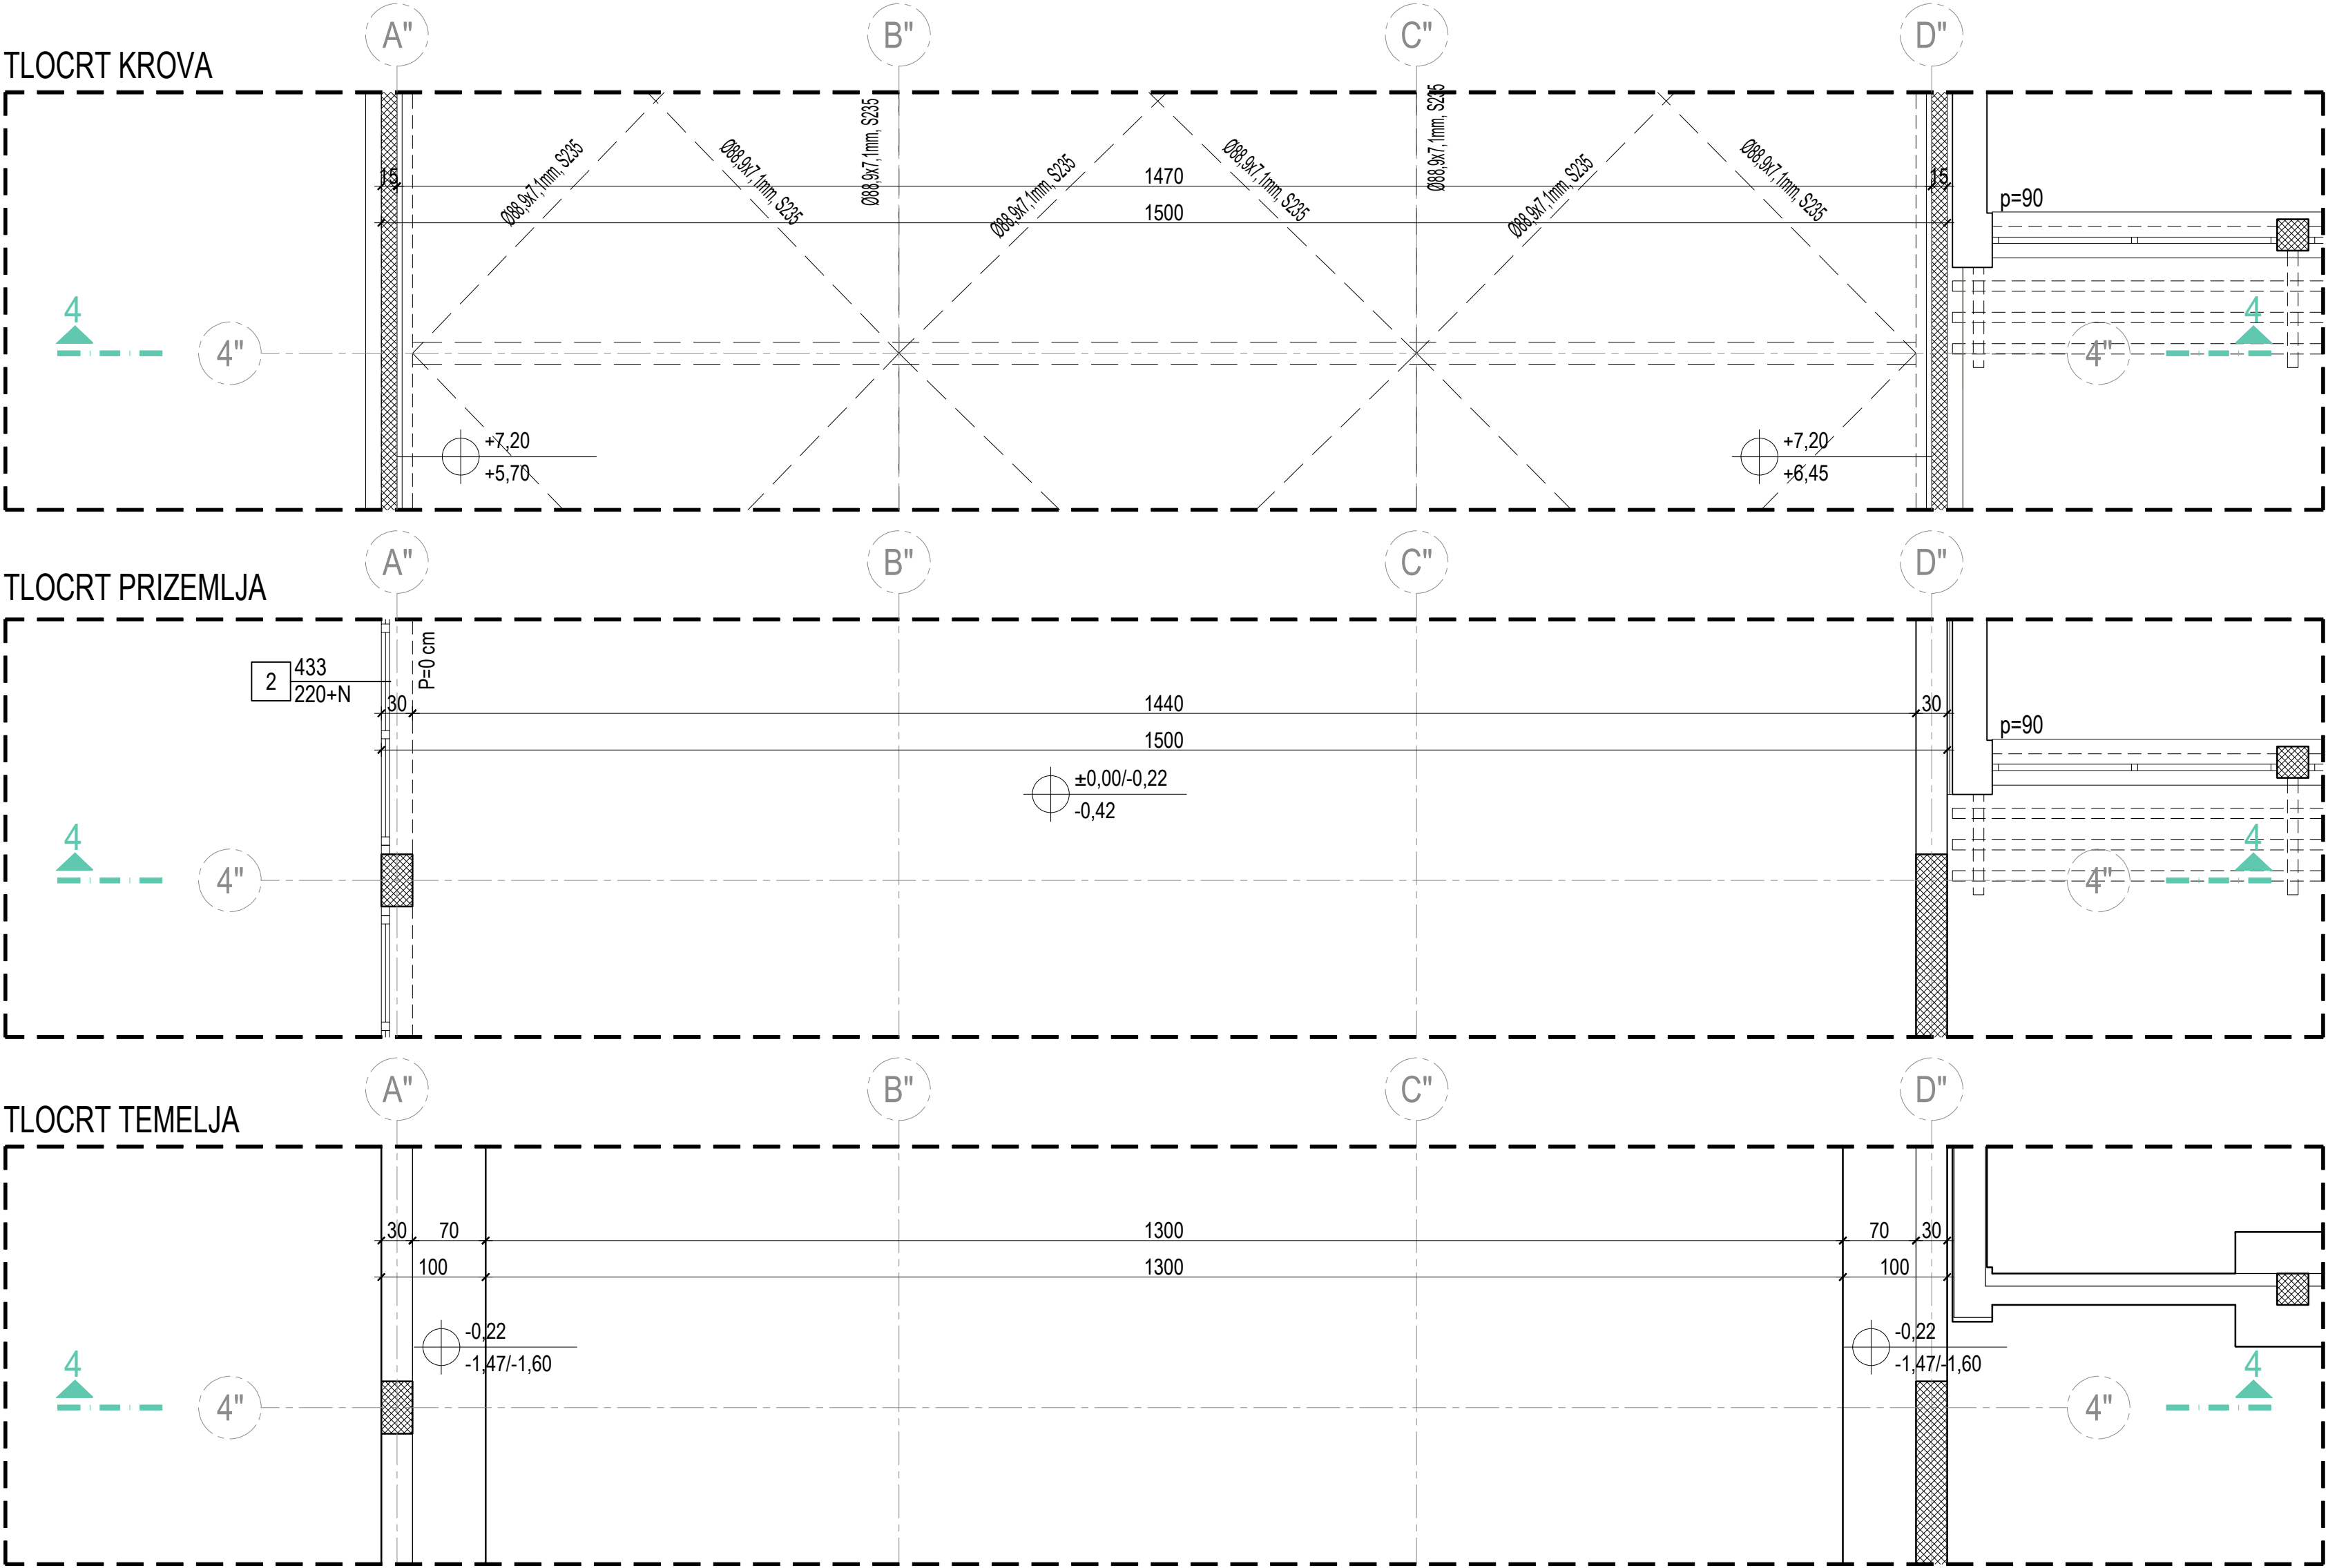

PRESJEK 4-4 - POGLED NA ZID U OSI " 4 " OD OSI " A-D "

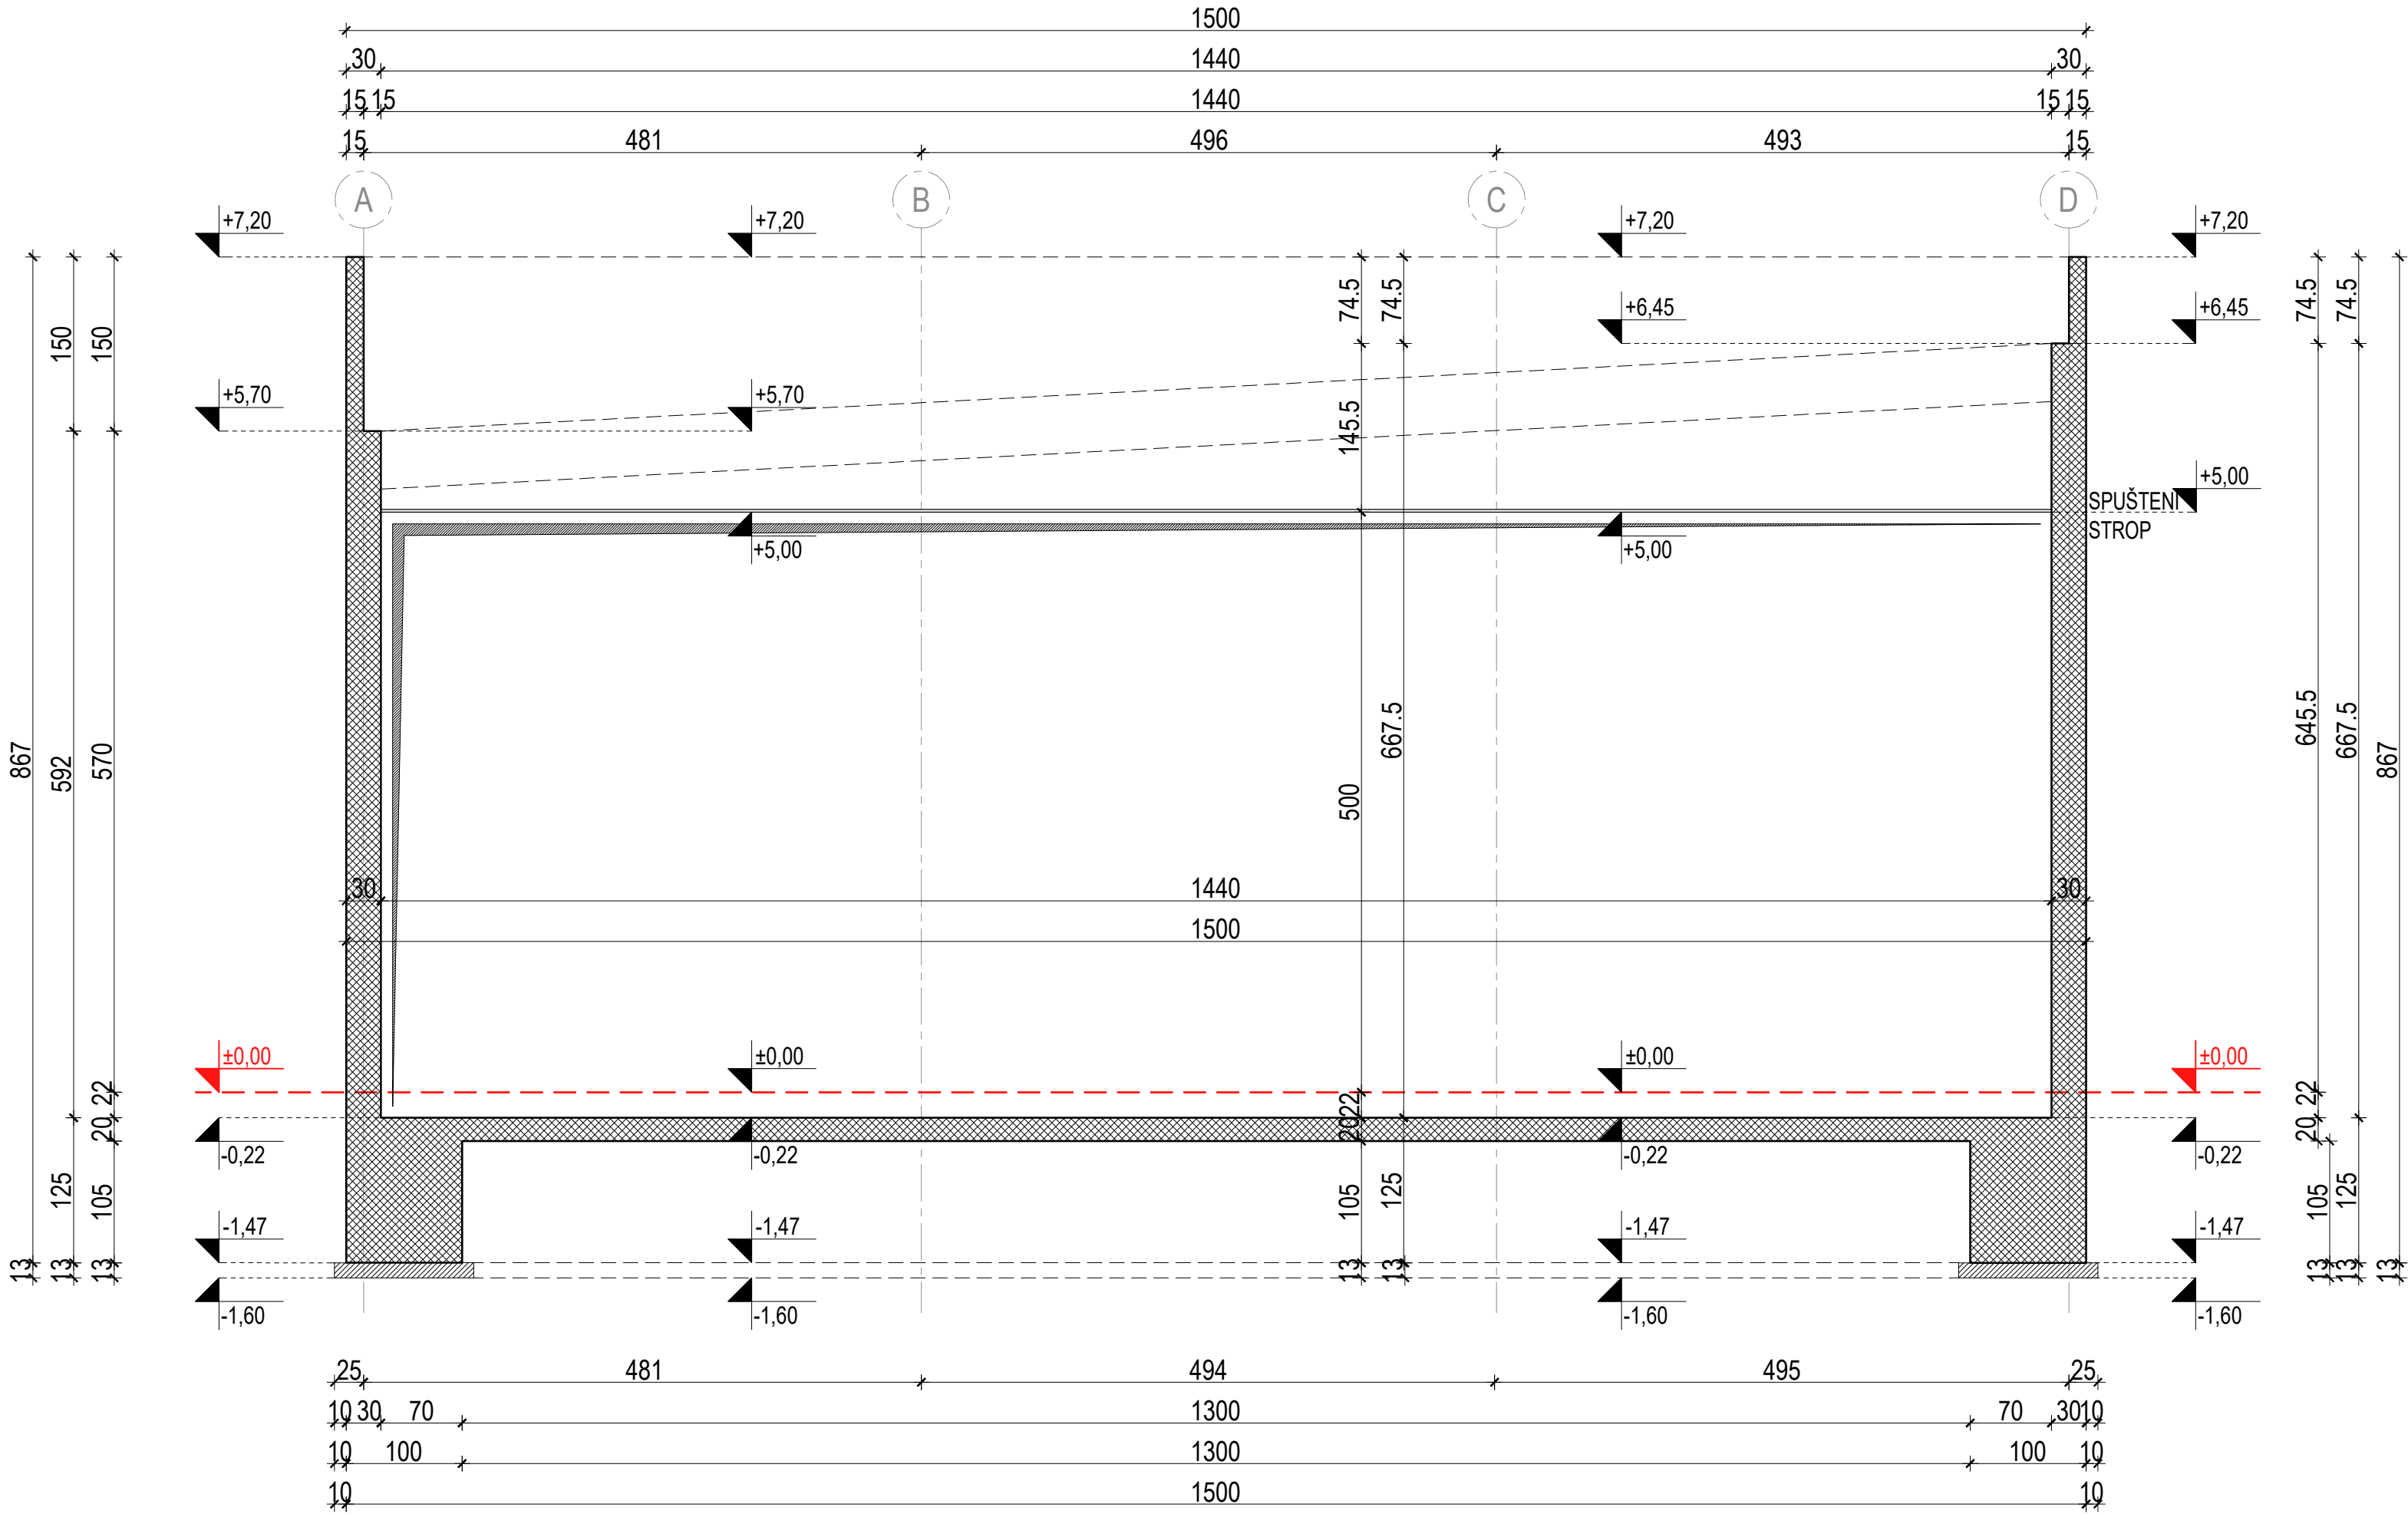


PRESJEK 4-4 - POGLED NA ZID U OSI " 4 " OD OSI " A-D "


PRESJEK 4-4 - POGLED NA ZID U OSI " 4 " OD OSI " A-D "

±0,00 = 164,20

NORD-ING d.o.o. 40000 ČAKOVEC, Putjane 15, OIB:14231137924 email:info.nording@gmail.com; tel./fax.040 396 455; mob. 098 345 579				NORD-ING			
NAZIV GRAĐEVINE: REKONSTRUKCIJA III. OSNOVNE ŠKOLE ČAKOVEC				Mjesto i datum izrade: ČAKOVEC, 11.2025.			
Mjesto građevine: k.č.br. 2457/2, 2457/3, 2457/4, k.o. Čakovec Ulica Ivana pl. Zajca 24, Čakovec Medimurska županija				Naziv nadzorni projekt: IZVEDBENI PROJEKT			
Naziv investitora: GRAD ČAKOVEC Ul. kralja Tomislava 15 40 000 ČAKOVEC				Strukovna odgovornost projekta: ARHITEKTONSKI PROJEKT - PLAN OPLATE			
Sadržaj grafičkog prikaza: PRESJEK 4-4 - POGLED NA ZID U OSI " 4 " OD OSI " A-D "				Mjerilo: 1:50			
Projektant: MARINA MRLA, mag. ing. arch.		Potpis projektanta:		Javni nadzor projekta: NI-157/2025		Bilješka: 0	
Suradnik: ALEKSANDRA MARDETKO bacc.ing.evot.sust.		Potpis suradnika:		Oznaka projekta: NI-157/2025-A		Redni broj: 5.04	

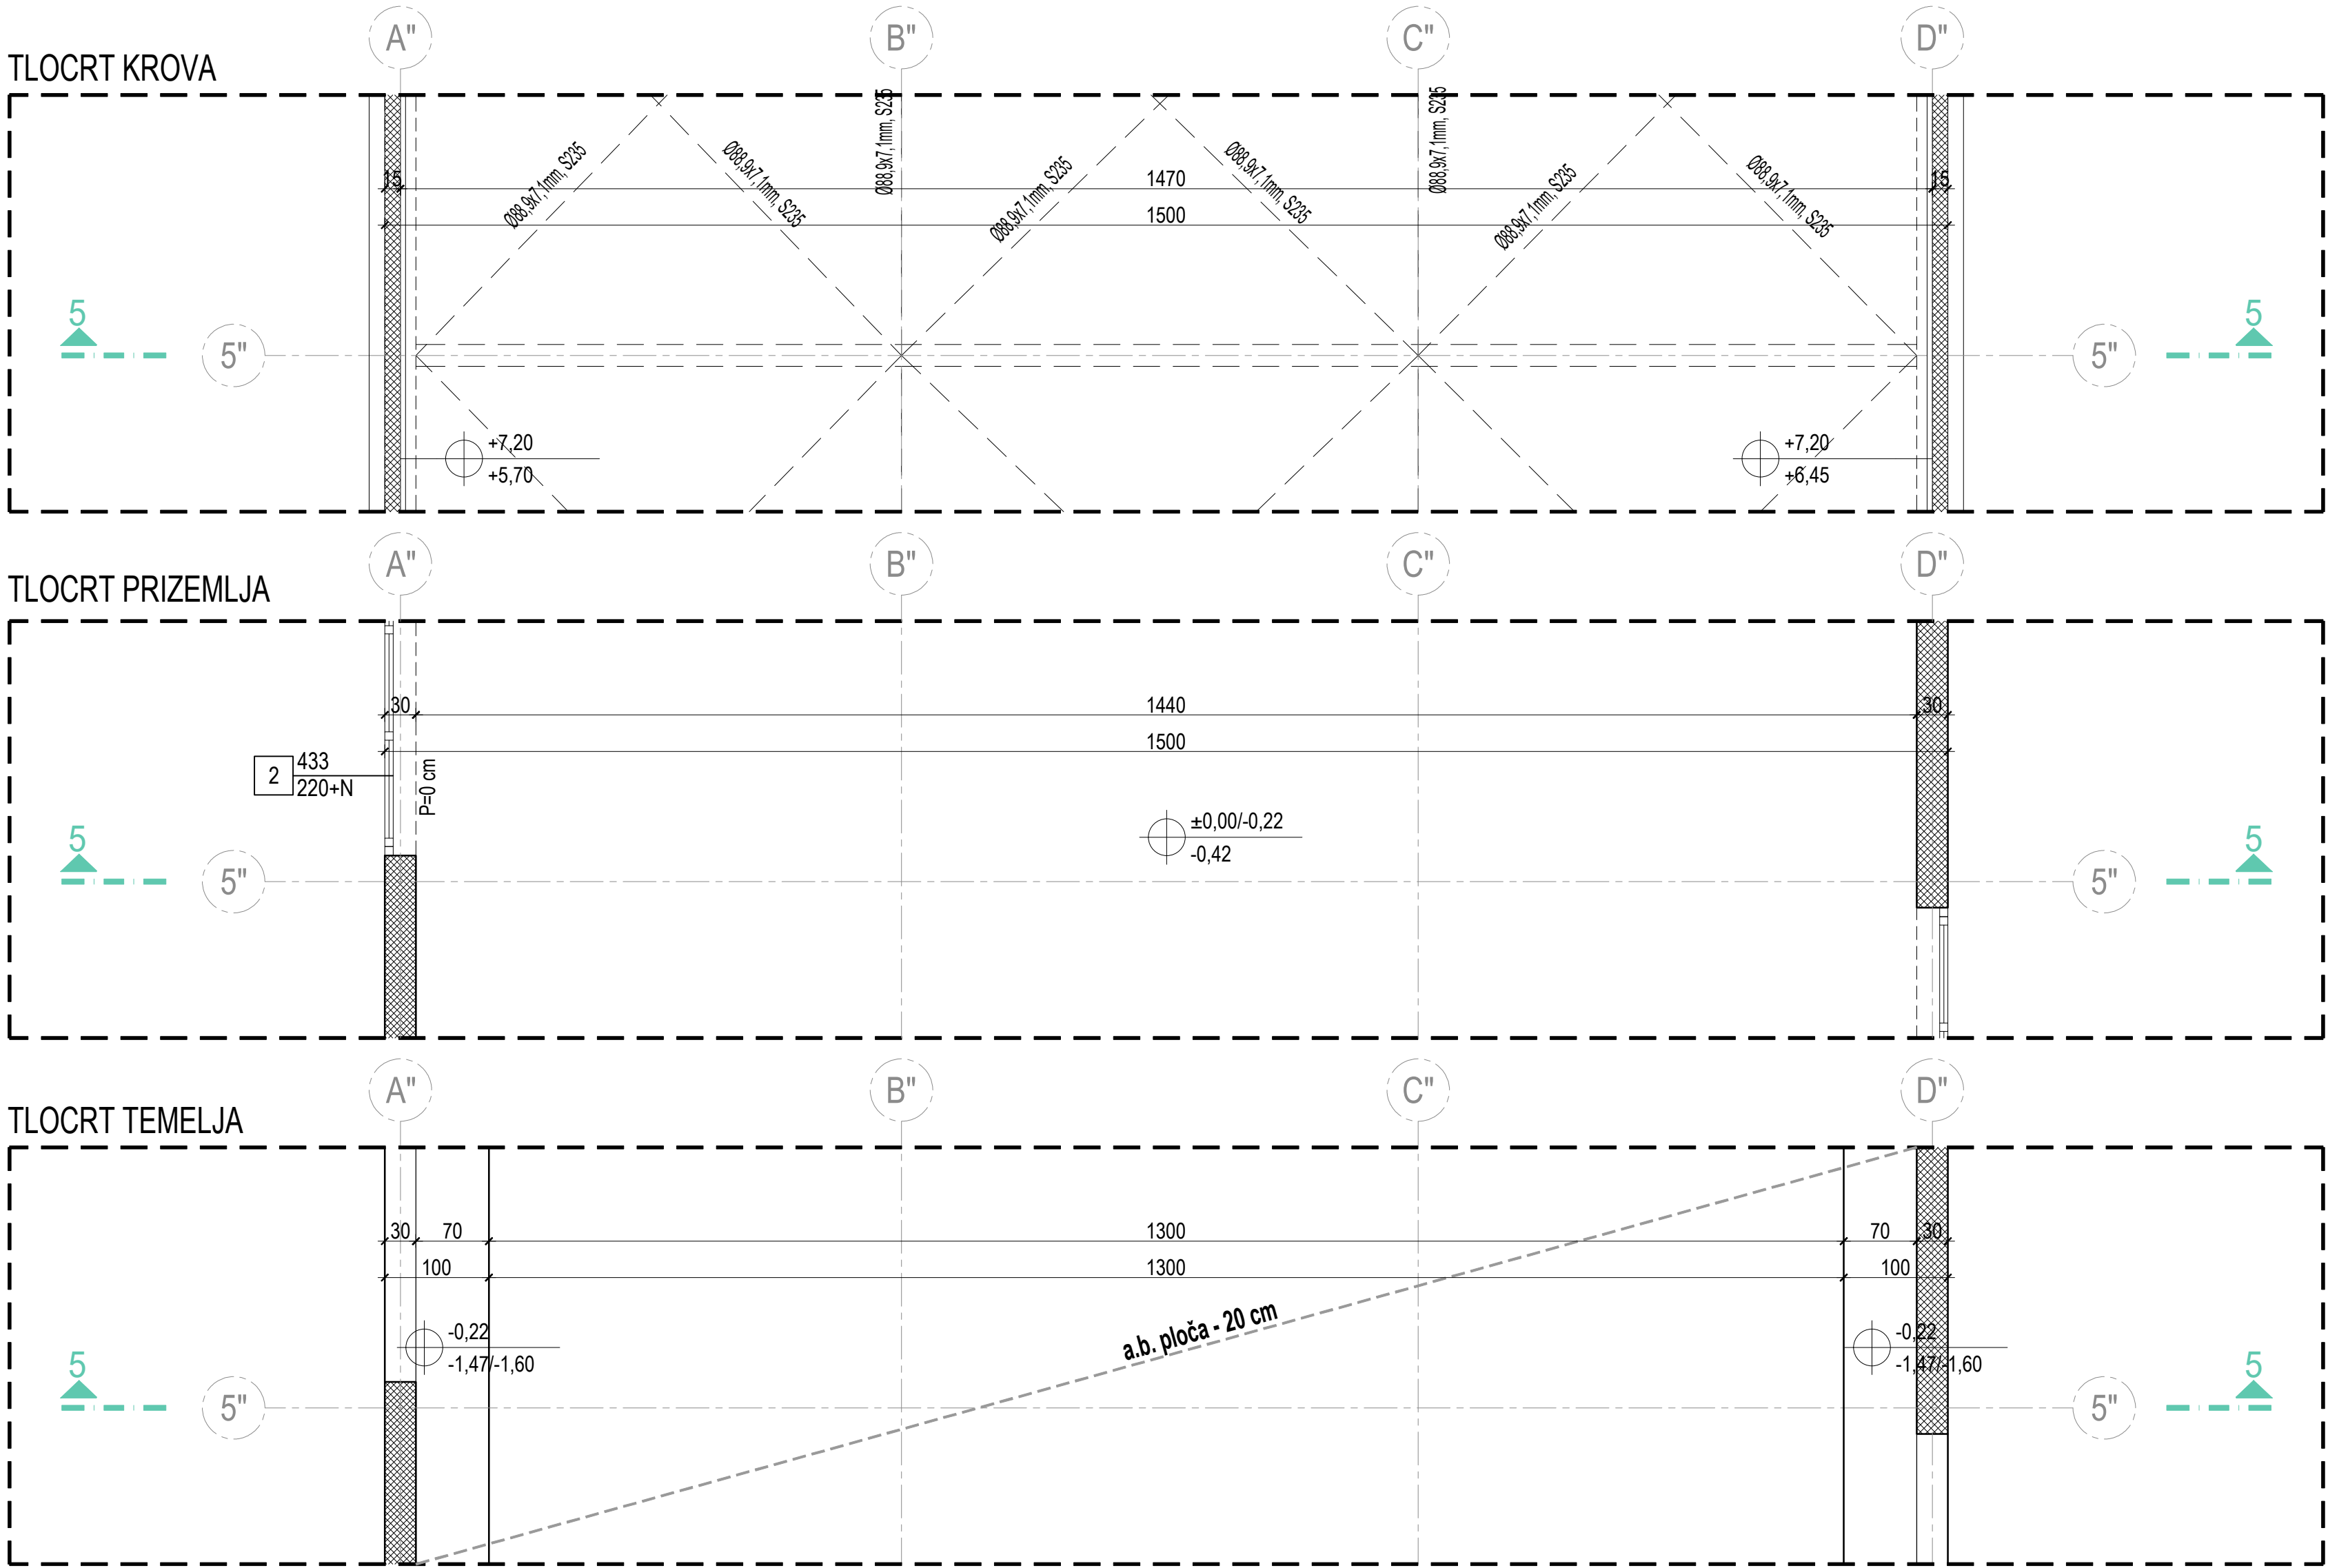

PRESJEK 5-5 - POGLED NA ZID U OSI " 5 " OD OSI " A-D "

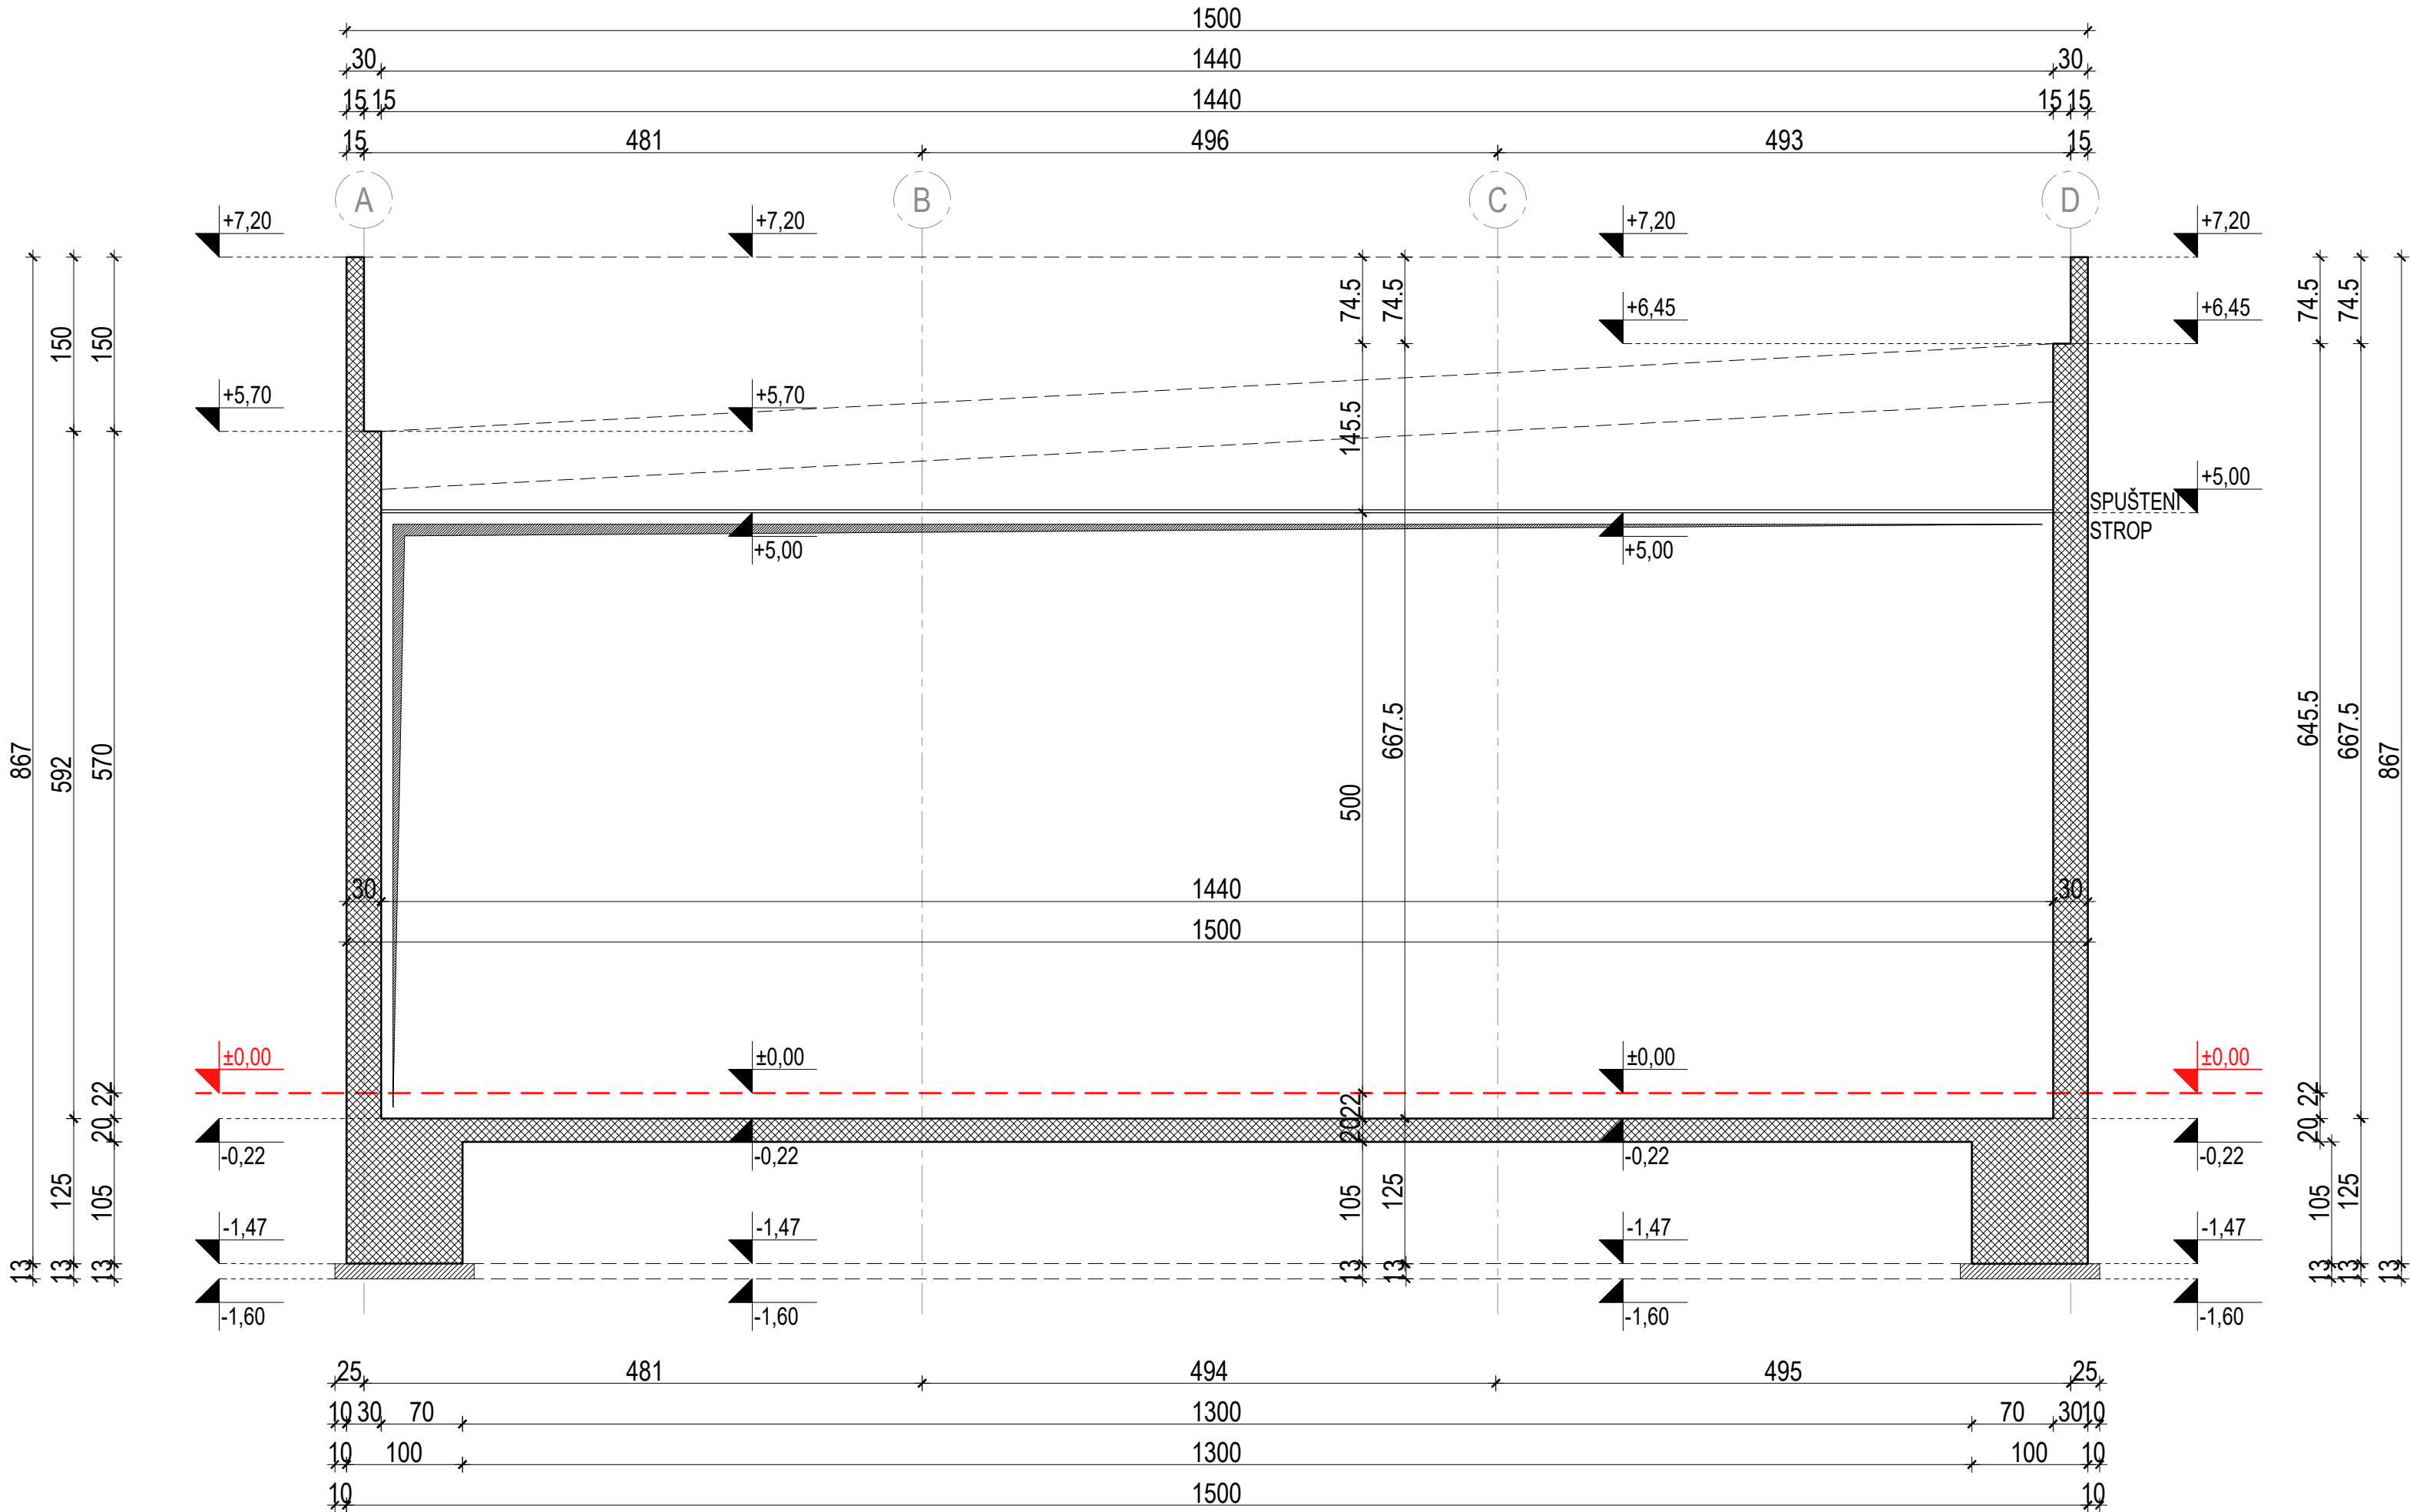


PRESJEK 5-5 - POGLED NA ZID U OSI " 5 " OD OSI " A-D "

PRESJEK 5-5 - POGLED NA ZID U OSI " 5 " OD OSI " A-D "

±0,00 = 164,20

NORD-ING d.o.o. 40000 ČAKOVEC, Putjane 15, OIB:14231137924 email:info.nording@gmail.com; tel./fax.040 396 455; mob. 098 345 579				NORD-ING			
NAZIV GRAĐEVINE: REKONSTRUKCIJA III. OSNOVNE ŠKOLE ČAKOVEC				OTISAK PEČATA PROJEKTANTA:			
MIJESTO GRAĐEVINE: k.č.br. 2457/2, 2457/3, 2457/4, k.o. Čakovec Ulica Ivana pl. Zajca 24, Čakovec Medimurska županija				MARINA MRLA mag.ing.arch. OVLAŠTENJA ARHITEKTICA A 4706			
NAZIV INVESTITORA: GRAD ČAKOVEC Ul. kralja Tomislava 15 40 000 ČAKOVEC				MIJESTO I DATUM IZRADE: ČAKOVEC, 11.2025.			
SADRŽAJ GRAFIČKOG PRIKAZA: PRESJEK 5-5 - POGLED NA ZID U OSI " 5 " OD OSI " A-D "				IZVEDBENI PROJEKT			
PROJEKTANT: MARINA MRLA, mag. ing. arch.				STRUKOVNA ODOBROBAVA PROJEKTA: ARHITEKTONSKI PROJEKT - PLAN OPLATE			
SURADNIK: ALEKSANDRA MARDETKO bacc.ing.evot.sust.				MJEŠTO: 1:50			
POTPIS PROJEKTANTA:				BR. IZMJENE: 0			
POTPIS SURADNIKA:				OZN. MAPE: 1			
OZNAKA PROJEKTA: NI-157/2025-A				REDNI BR.: 5.05.			

PRESJEK 6-6 - POGLED NA ZID U OSI " 6 " OD OSI " A-D "
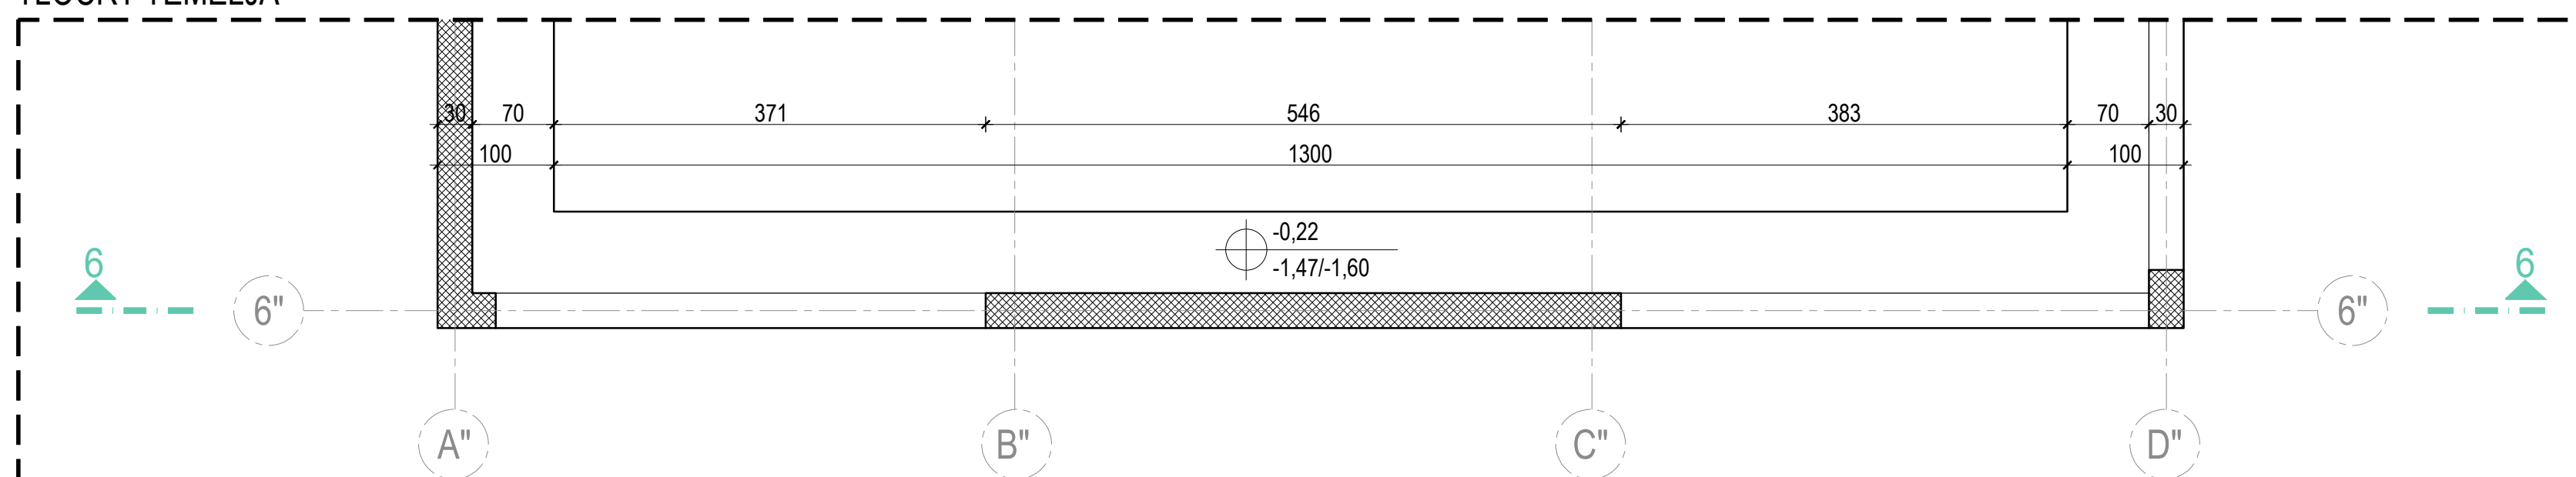
$$\pm 0,00 = 164,20$$
[illegible]

PRESJEK 6-6 - POGLED NA ZID U OSI " 6 " OD OSI " A-D "

$$\pm 0,00 = 164,20$$


NAZIV GRAĐEVINE:	REKONSTRUKCIJA III. OSNOVNE ŠKOLE ČAKOVEC
------------------	---

MJESTO GRAĐEVINE: k.č.br. 2457/2, 2457/3, 2457/4, k.o. Čakovec
Ulica Ivana pl. Zajca 24, Čakovec
Međimurska županija

NAZIV INVESTITORA: GRAD ČAKOVEC
Ul. kralja Tomislava 1:
40 000 ČAKOVEC

SADRŽAJ GRAFIČKOG PRIKAZA: PRESJEK 6-6 - POGLED NA ZID U OSI "6" OD OSI "A-D"

OTISAK PEČATA PROJEKTANTA:

 **MARINA MRLA**
mag. ing. arch.
OVLASTENA ARHITEKTICA
A 4708


MJESTO I DATUM IZDAJE:
ČAKOVEC 11. 2025.

RAZINA RAZRADE PROJEKTA:


STRUKOVNA ODREDNICA PROJEKTA:

PROJEKTANT: MARINA MRLA, mag. ing. arch.	POTPIS PROJEKTANTA:	ZAJED. OZNAKA PROJ. NI-157/2025
SURADNIK: ALEKSANDRA MARĐETKO bacc.ing.evoloj.sust.	POTPIS SURADNIKA:	OZNAKA PROJEKTA: NI-157/2025-A


ARHITEKTONSKI PROJEKT - PLAN OPL			
MJERILO: 1:50	BR. IZMJENE: 0	OZN. MAPE: 1	RED.

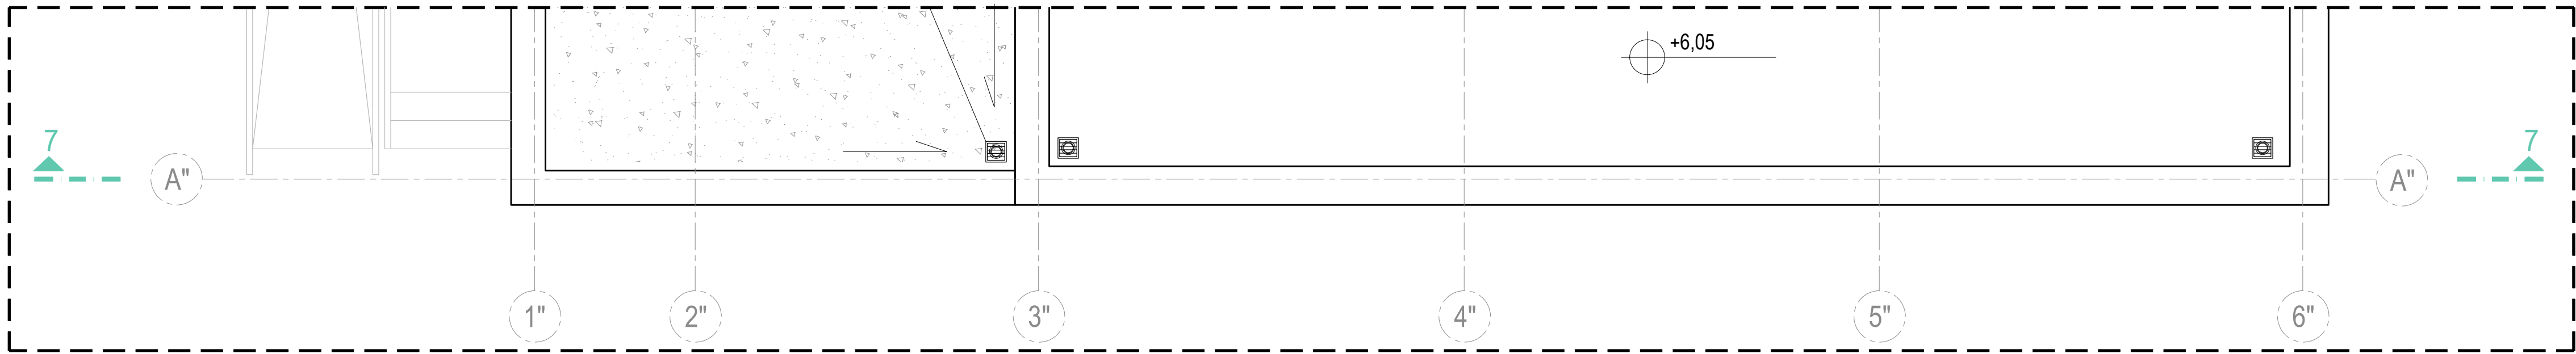


TLOCRT KROVA

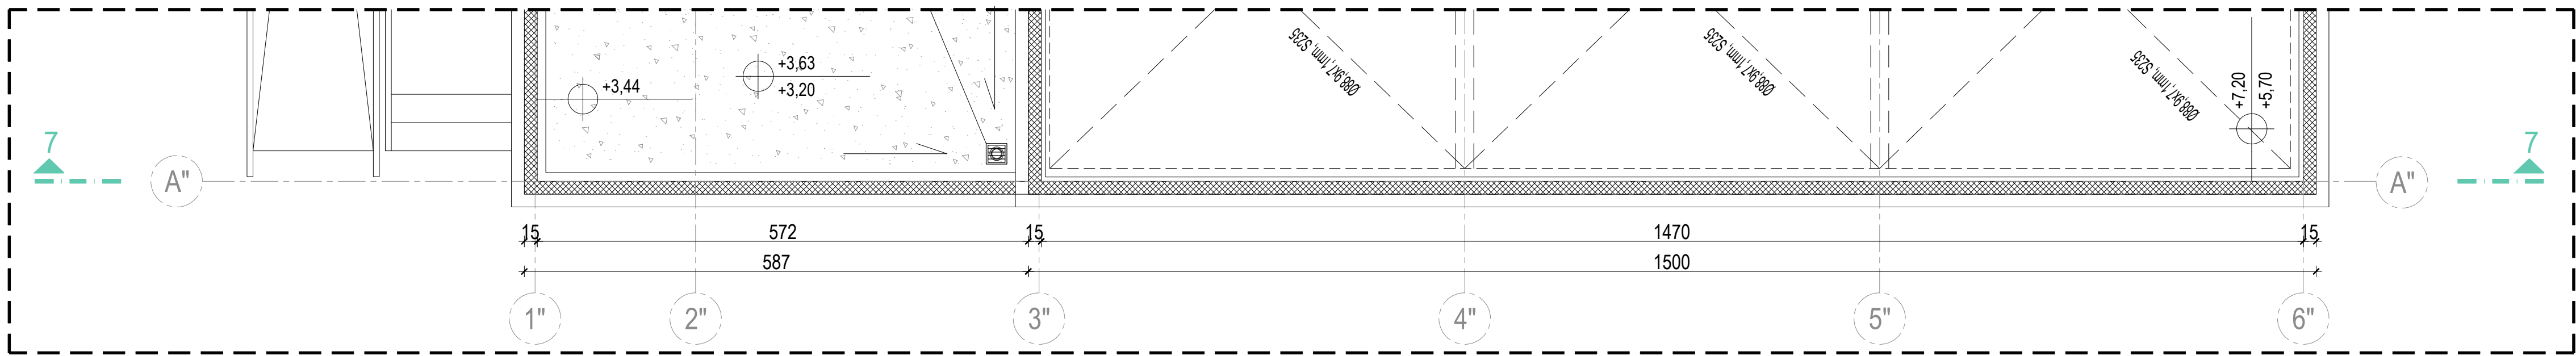


TLOCRT PRIZEMLJA

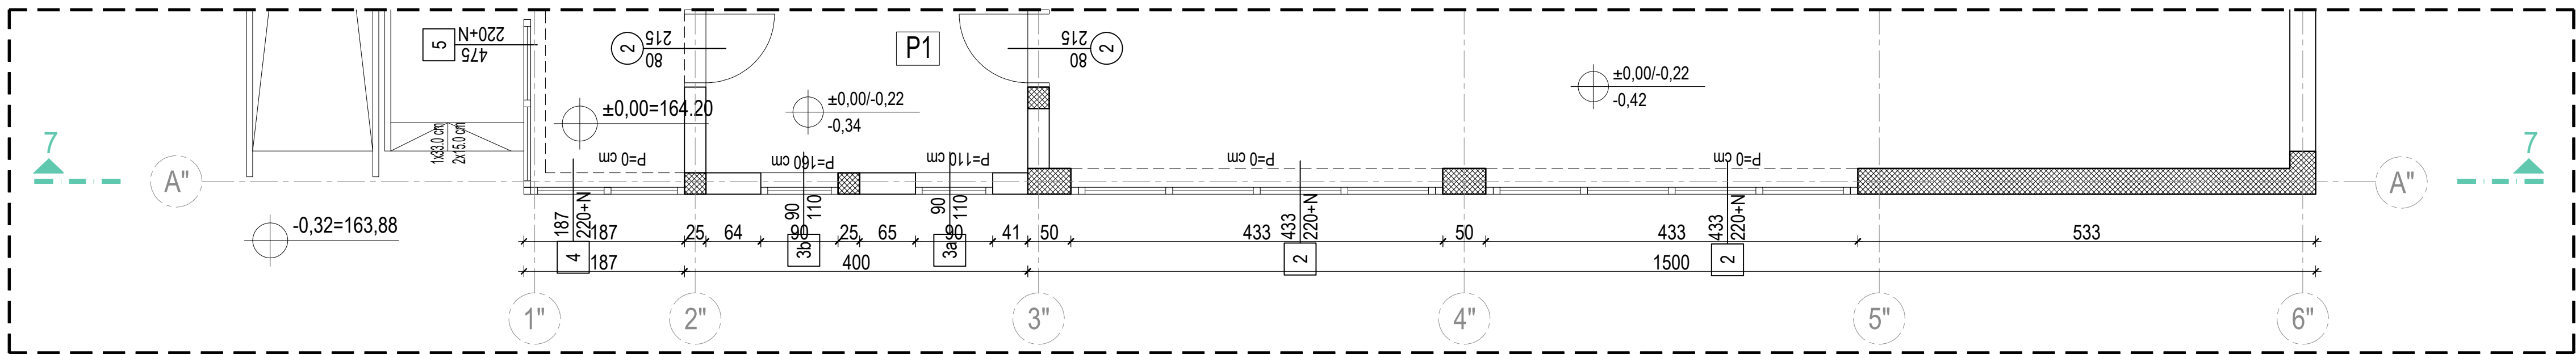

TLOCRT TEMELJA

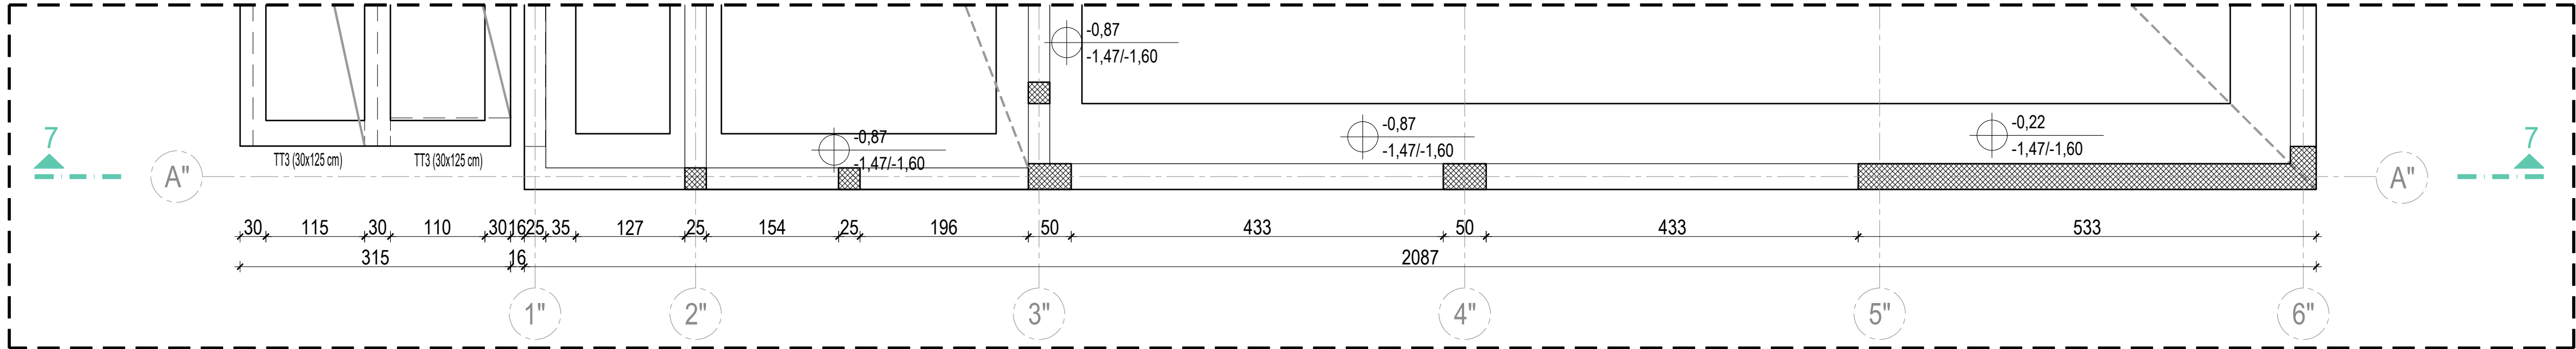

PRESJEK 7-7 - POGLED NA ZID U OSI "A" OD OSI "1-6"

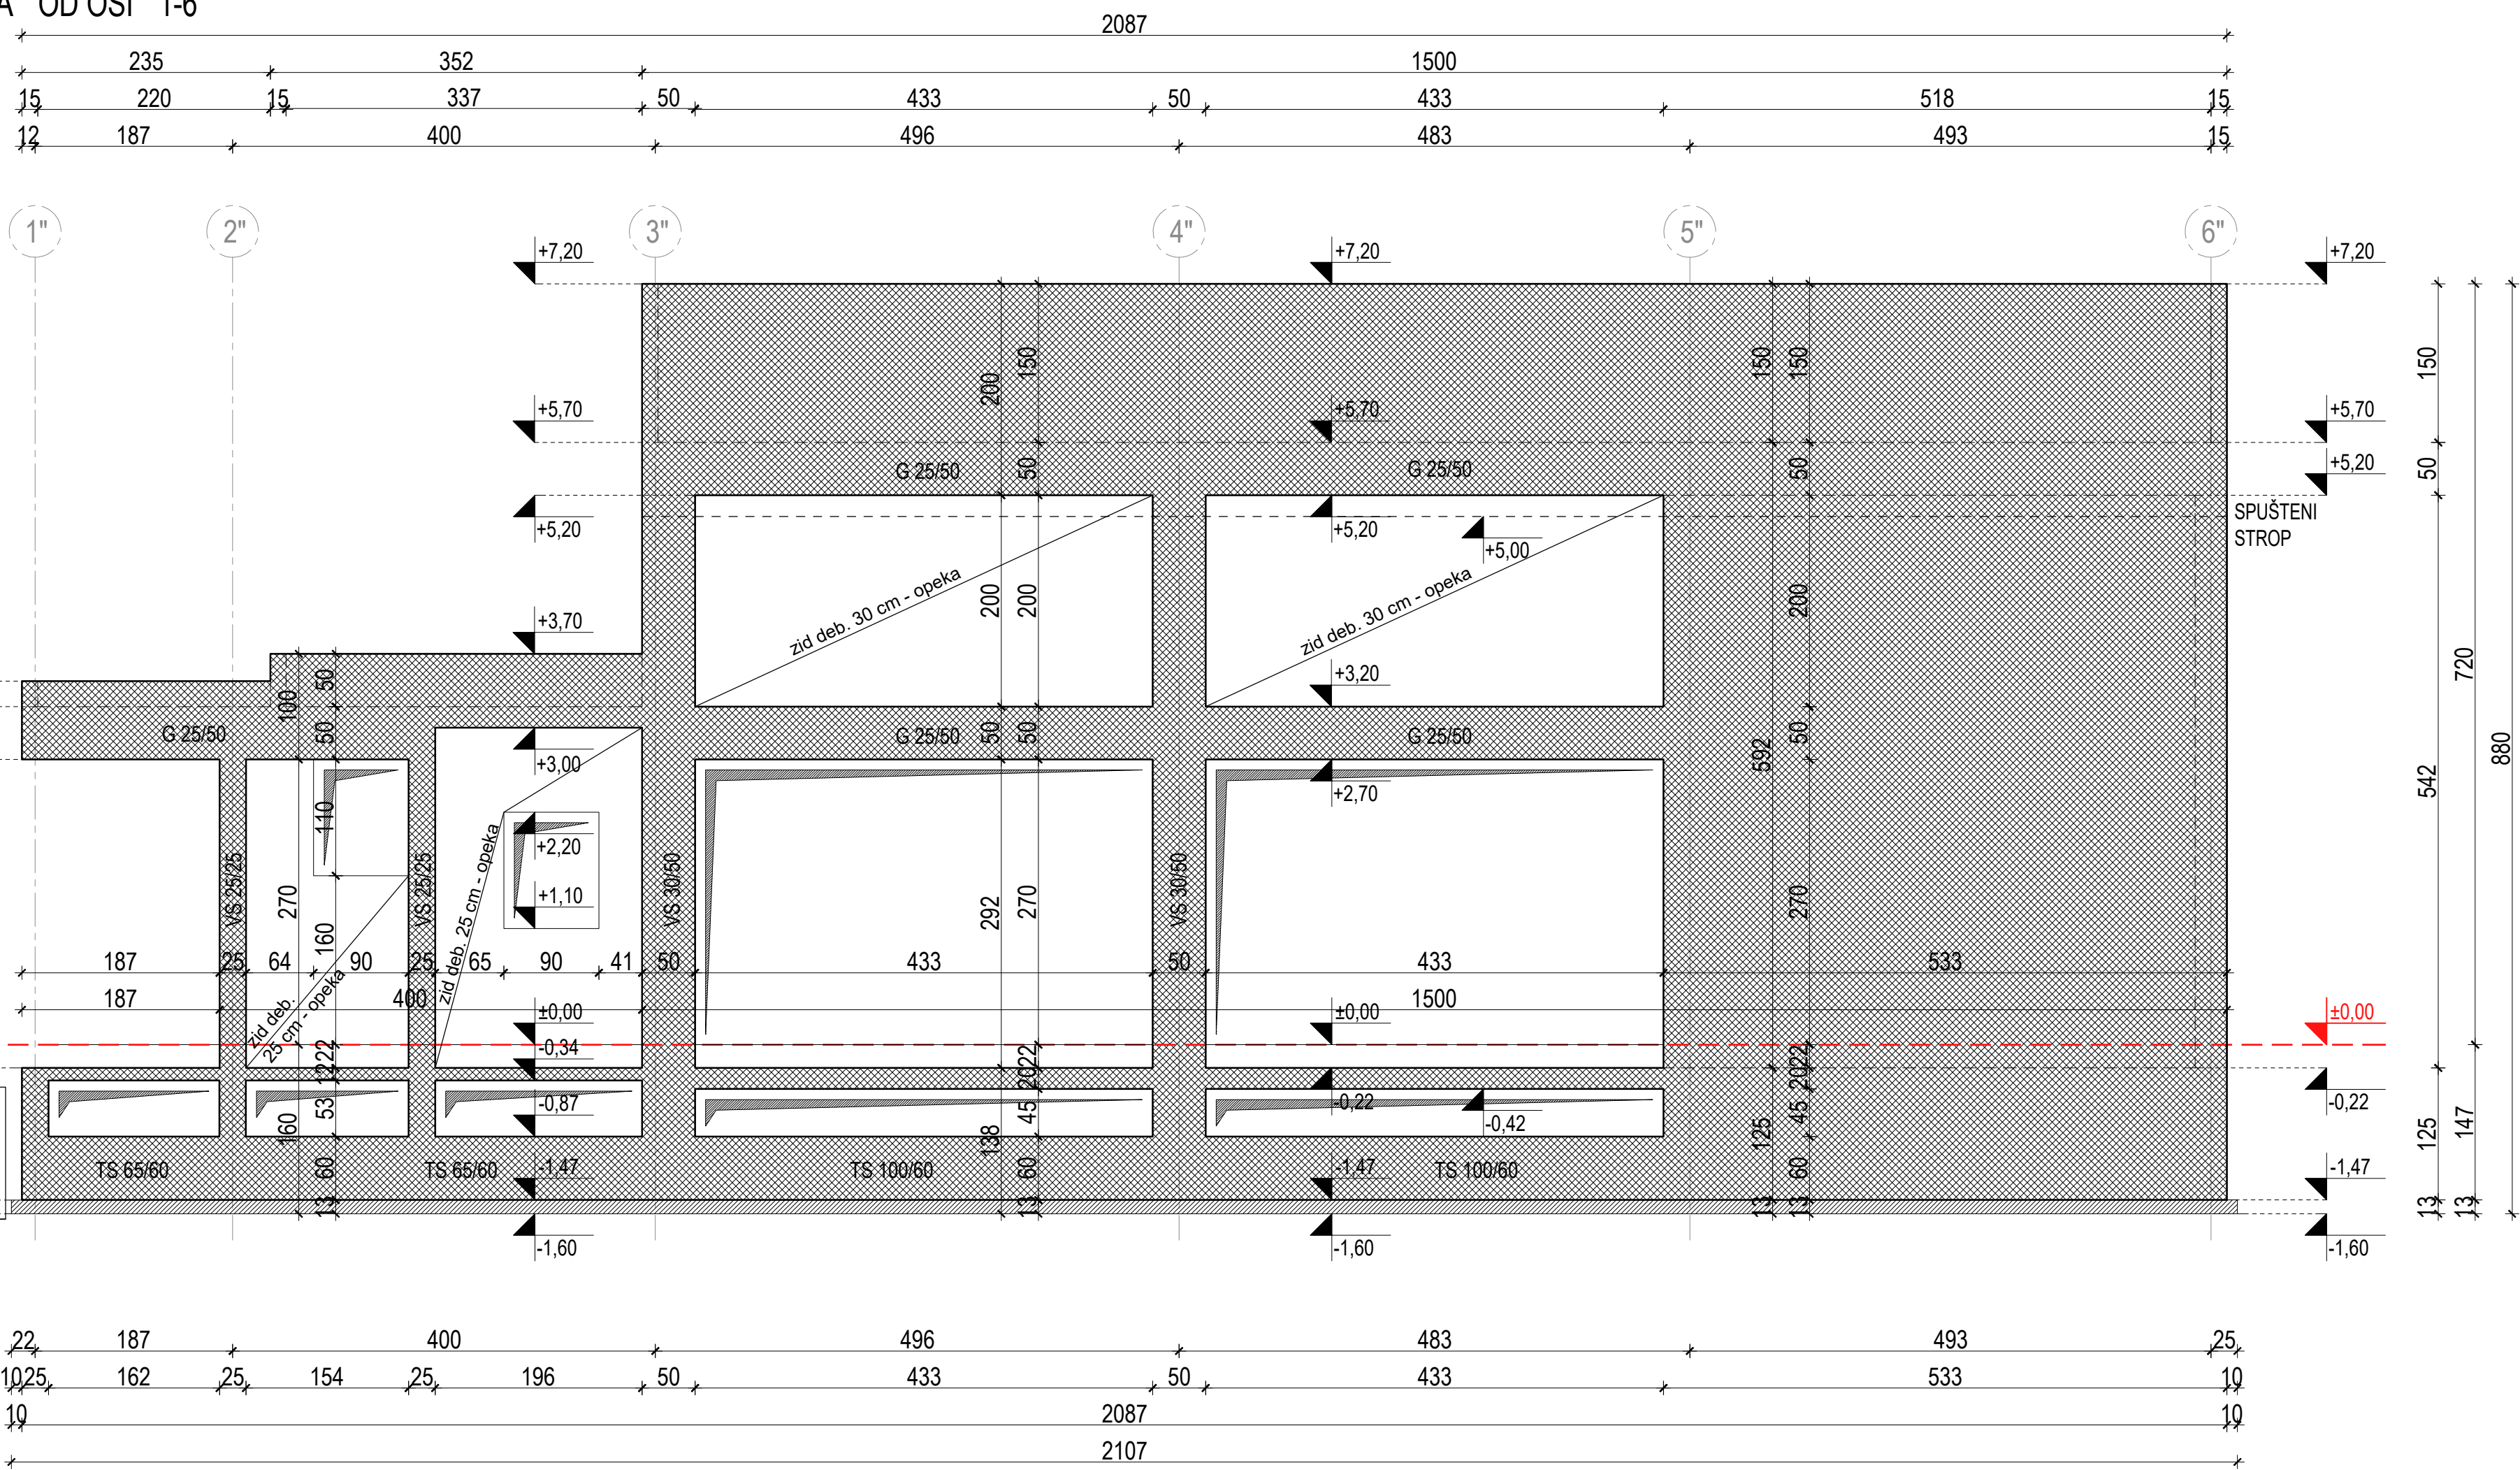

PRESJEK 7-7 - POGLED NA ZID U OSI "A" OD OSI "1-6"


PRESJEK 7-7 - POGLED NA ZID U OSI "A" OD OSI "1-6"

±0,00 = 164,20

NORD-ING d.o.o. 40000 ČAKOVEC, Putjane 15. OIB:14231137924 email:info.nording@gmail.com; tel./fax.040 396 455; mob. 098 345 579		OTISAK PREZETA PROJEKTA	
NAZIV GRADEVINE: REKONSTRUKCIJA III. OSNOVNE ŠKOLE ČAKOVEC		Mjesto izdavanja projekta: ČAKOVEC, 11.2025.	
Mjesto gradnje: k.č.br. 2457/2, 2457/3, 2457/4, k.o. Čakovec Ulica Ivana pl. Zajca 24, Čakovec Međimurska županija		Naziv investitora: GRAD ČAKOVEC Ulica kralja Tomislava 15 40 000 ČAKOVEC	
Sadržaj grafičkog prikaza: PRESJEK 7-7 - POGLED NA ZID U OSI "A" OD OSI "1-6"		Strukturalna organizacija projekta: ARHITEKTONSKI PROJEKT - PLAN OPLATE	
Projektant: MARINA MRLA, mag. ing. arch.		Zaduženje: OZNAKA PROJEKTA: NI-157/2025	
Suradnik: ALEXSANDRA MARDETKO baoc.ing. eviol. sust.		Oznaka projekta: NI-157/2025-A	
Mjerilo: 1:50		Br. izdanja: 0	
Din. mape: 1		Redni broj: 5.07	

Technical drawing of a roof plan. The drawing shows a gabled roof structure with a central ridge. The left side is labeled '8' and 'B'' with a dashed line. The right side is labeled 'B'' and '8' with a dashed line. The drawing includes various dimensions and elevations:


- Left side elevation: +3.44, +3.63, +3.20
- Right side elevation: +7.20, +6.05
- Dimensions: 15, 572, 602, 15, 1470, 1485

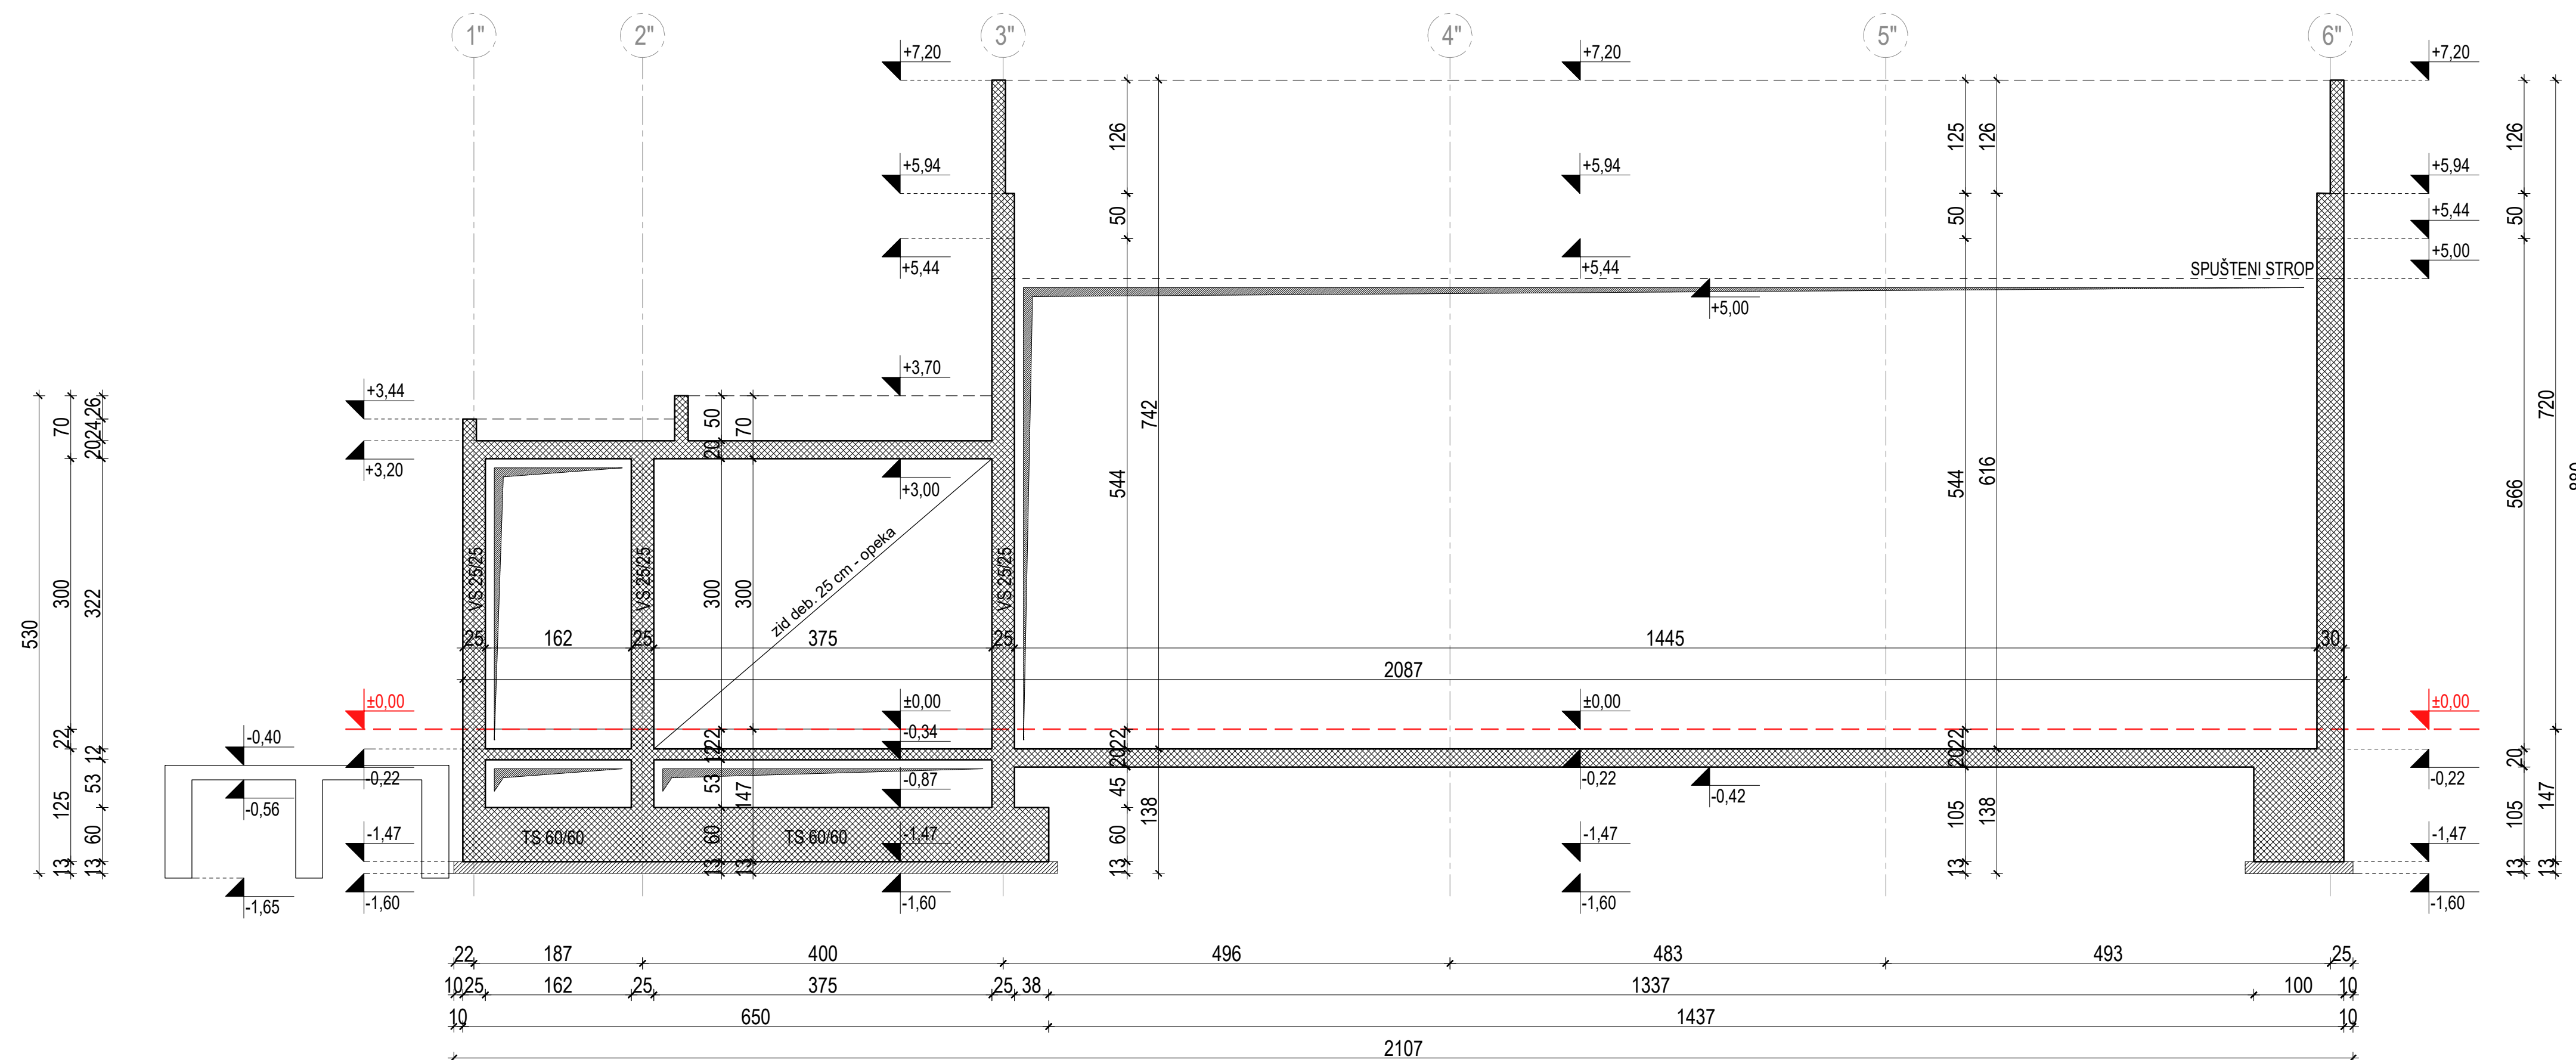[illegible][illegible]

PRESJEK 8-8 - POGLED NA ZID U OSI " B " OD OSI " 1-6 " **±0,00 = 164,20**

NORD-ING d.o.o. 40000 ČAKOVEC, Puštane 15, OIB:14231137924 email:info.nording@gmail.com; tel./fax:040 396 455; mob. 039 435 579			
NAZIV GRAĐEVINE: REKONSTRUKCIJA Ili OSNOVNE SKOLE ČAKOVEC		OTISAK PEČATA PROJEKTA:	
MJESTO GRAĐEVINE: k.č.br. 2457/2, 2457/3, 2457/4, k.o. Čakovec Ulica Ivana p. Zajca 24, Čakovec Međimurska županija		 MARINA MRLA mag.ing.arch. OVLAŠTEN ARHITEKTA A 4708 <i>Mrla</i>	
NAZIV INVESTITORA: GRAD ČAKOVEC Uli. kralja Tomislava 15 40 000 ČAKOVEC		MJESTO I DATUM UPRADE: ČAKOVEC, 11.10.2025. NAZIV I DOKUMENTI: IZVEDBENI PROJEKT	
SAĐRŽAJ GRAFIČKOG PRIKAZA: PRESEK B-B - POGLAD NA ZID U OSI " B " OD OSI " 1-B "		STRUŽNAVA ODREĐENJA PROJEKTA: IZVEDBENI PROJEKT - PLAN OPLETE	
PROJEKTANT: MARINA MRLA, mag.ing.arch. SURADNIK: ALEKSANDRA MARBETKO bacc.ing.evot stul.		POTPISE PROJEKTA: NI-157/2025 POTPISE SURADNIKA: OZNAKA PROJEKTA: NI-157/2025	
		MJESECI: I-50 BR. IZDANJE: 001 DOK. MJESECI: 001 REDNI BR.: 001	

2087									
15	220	15	587	337	25	1445	15		
	187			400		496		483	493

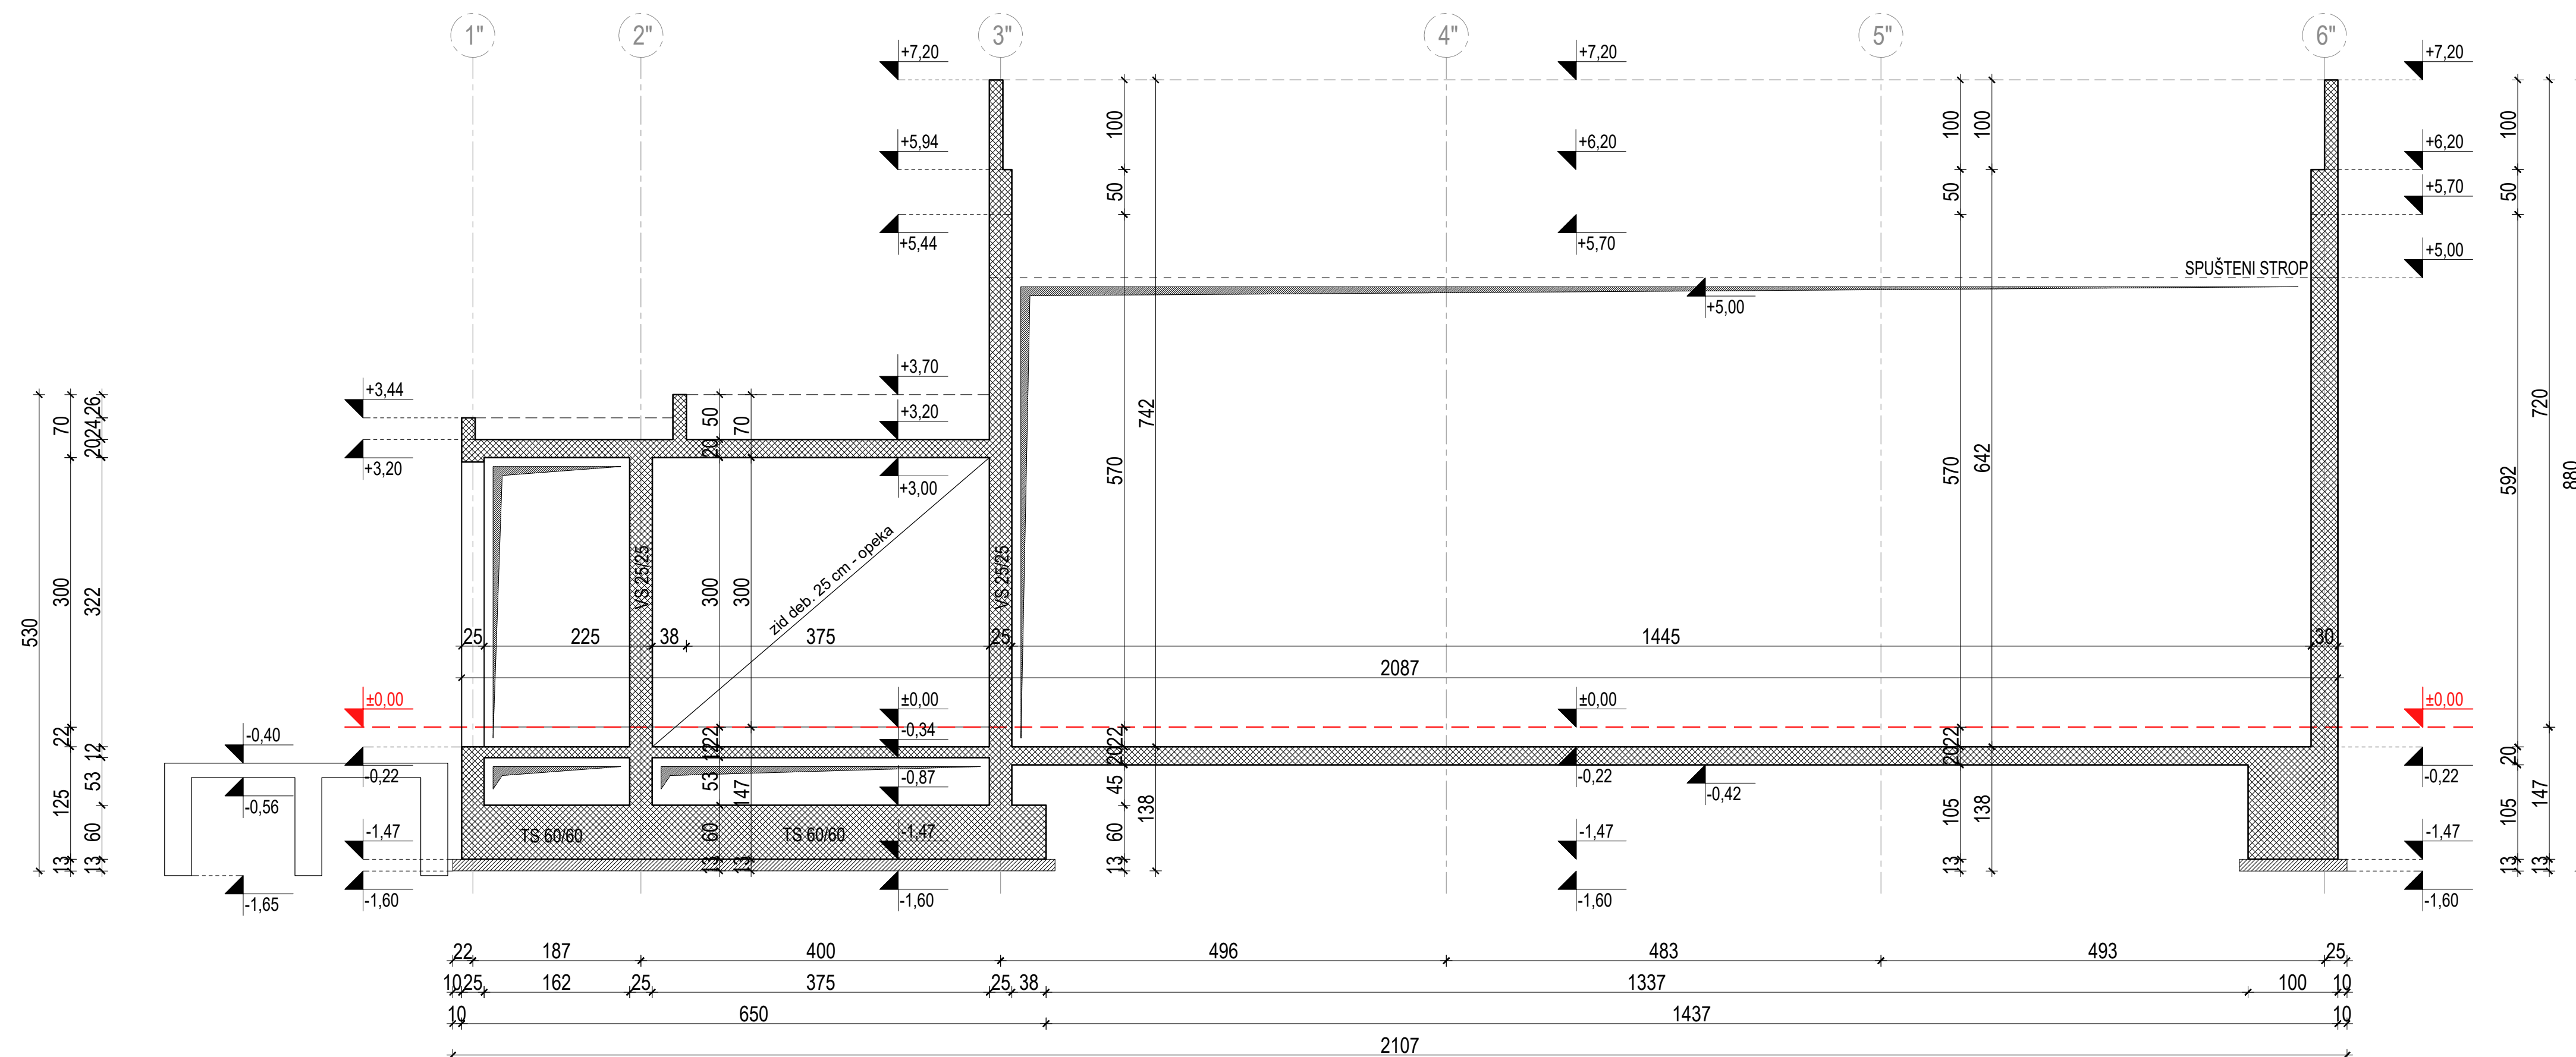


PRESJEK 9-9 - POGLED NA ZID U OSI " C " OD OSI " 1-6 "


$$\pm 0,00 = 164,20$$

NORD-ING d.o.o. 40000 ČAKOVEC, Putnjane 15, OIB:14231137924 email:info.nording.com.hr; tel./fax.040 396 455; mob. 098 345 579			
NAZIV GRAĐEVINE: REKONSTRUKCIJA III. OSNOVNE ŠKOLE ČAKOVEC		OTISK PEČATA PROJEKTA:	
MJESTO GRAĐEVINE: k.č.br. 2457/2, 2457/3, 2457/4, k.o. Čakovec Ulica Ivana pl. Zajca 24, Čakovec Međimurska županija			
NAZIV INVESTITORA: GRAD ČAKOVEC Ul. kralja Tomislava 15 40000 ČAKOVEC		MESTO DATUM ODRAB: ČAKOVEC, 11.2025. NAZIV RADA: OVLASTENA ARHITEKTA A 4706 IZVEDBENI PROJEKT	
SADRŽAJ GRAFIČKOG PRIKAZA: PRESJEK 9-9 - POGLAD NA ZID U OSI "C" OD OSI "1-6"		STRUČNOST ODGOVORNA PROJEKT: ARHITEKTONSKI PROJEKT - PLAN OPLETE	
PROJEKTANT: MARINA MRLA, mag.ing. arch.	POTPISE PROJEKTA:	ZAJED. OZNAKA PROJEKTA: NI-157/2025-A	
SURADNIK: ALEKSANDRA MARDETOK bacc.ing.evst.sust.	POTPISE SURADNIKA:	OZNAKA SURADNIKA: NI-157/2025-A	
Mjerna: 1:50		BR. IZMJENE: 0	SIZ. NAJMA: 1
Datum: 11.2025.		Datum: 11.2025.	


TLOCRT KROVA

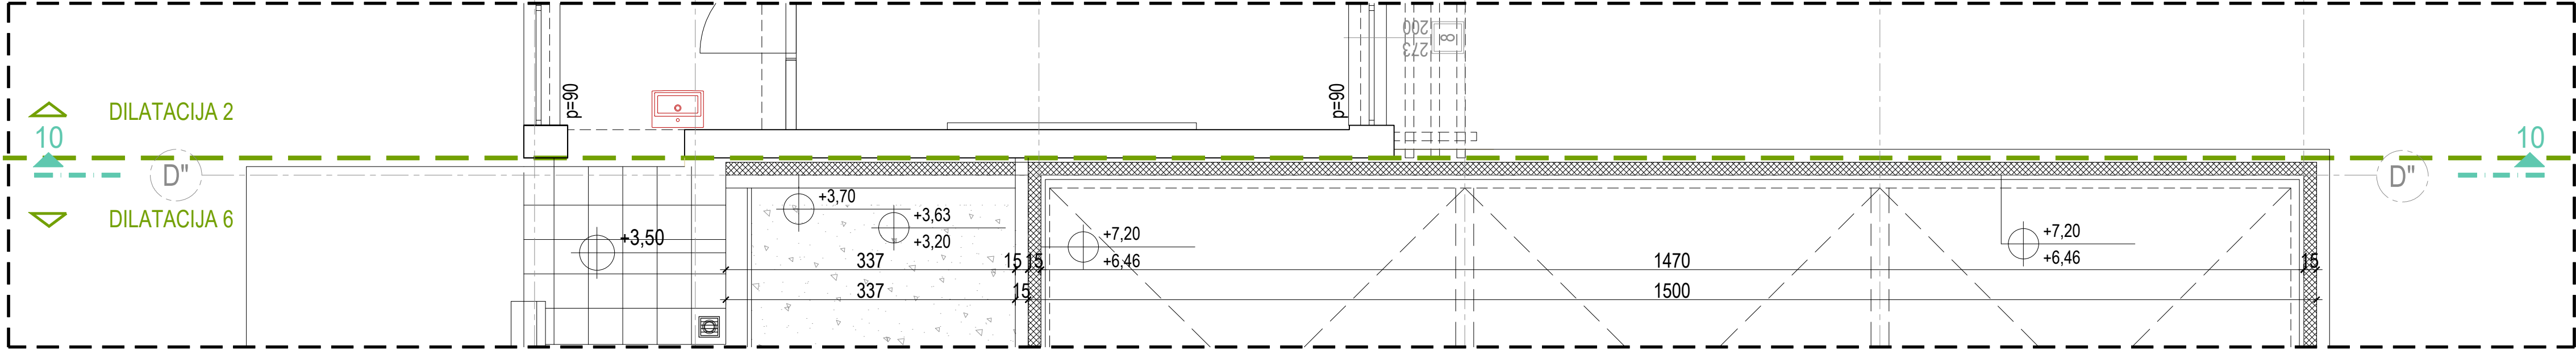


TLOCRT PRIZEMLJA

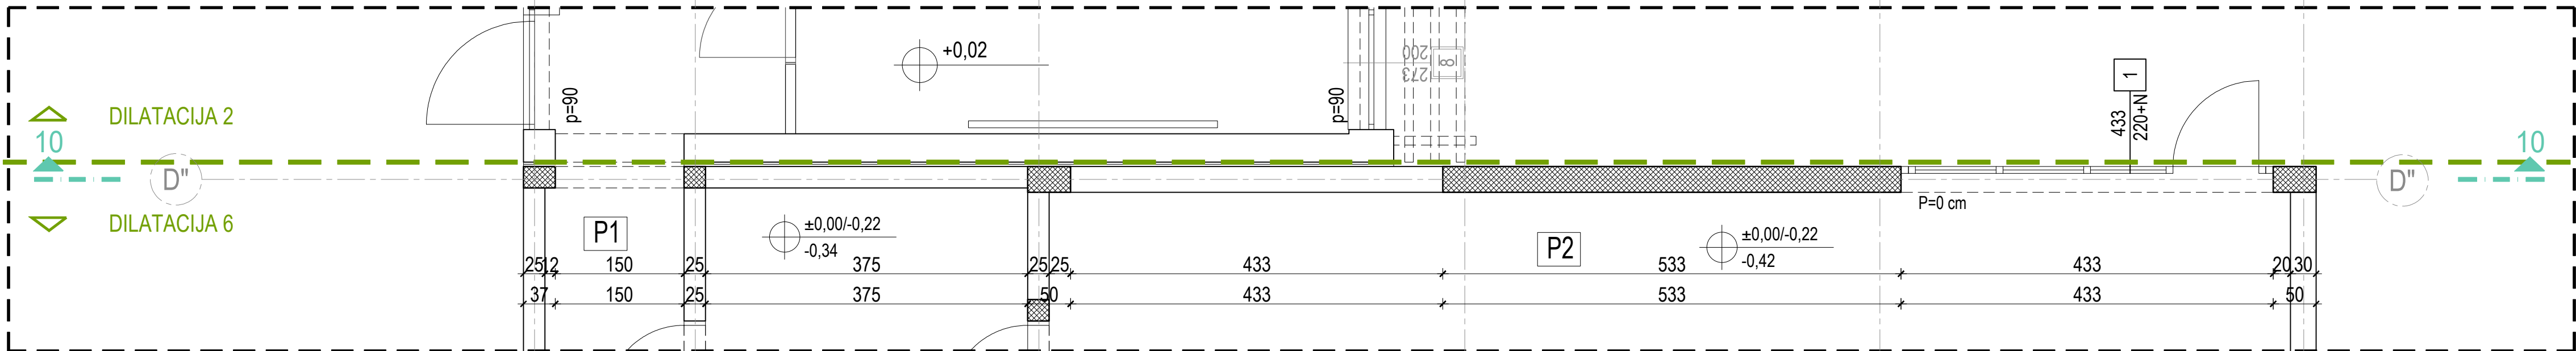

TLOCRT TEMELJA

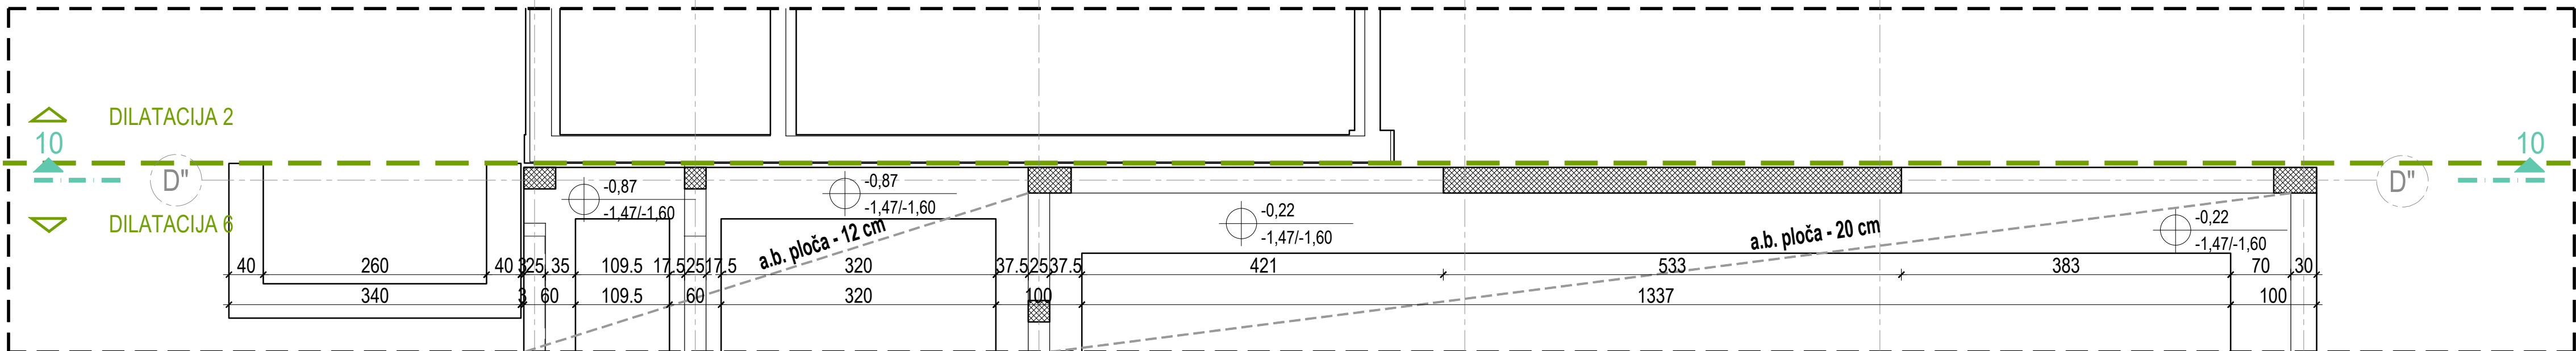

PRESJEK 10-10 - POGLED NA ZID U OSI " D " OD OSI " 1-6 "

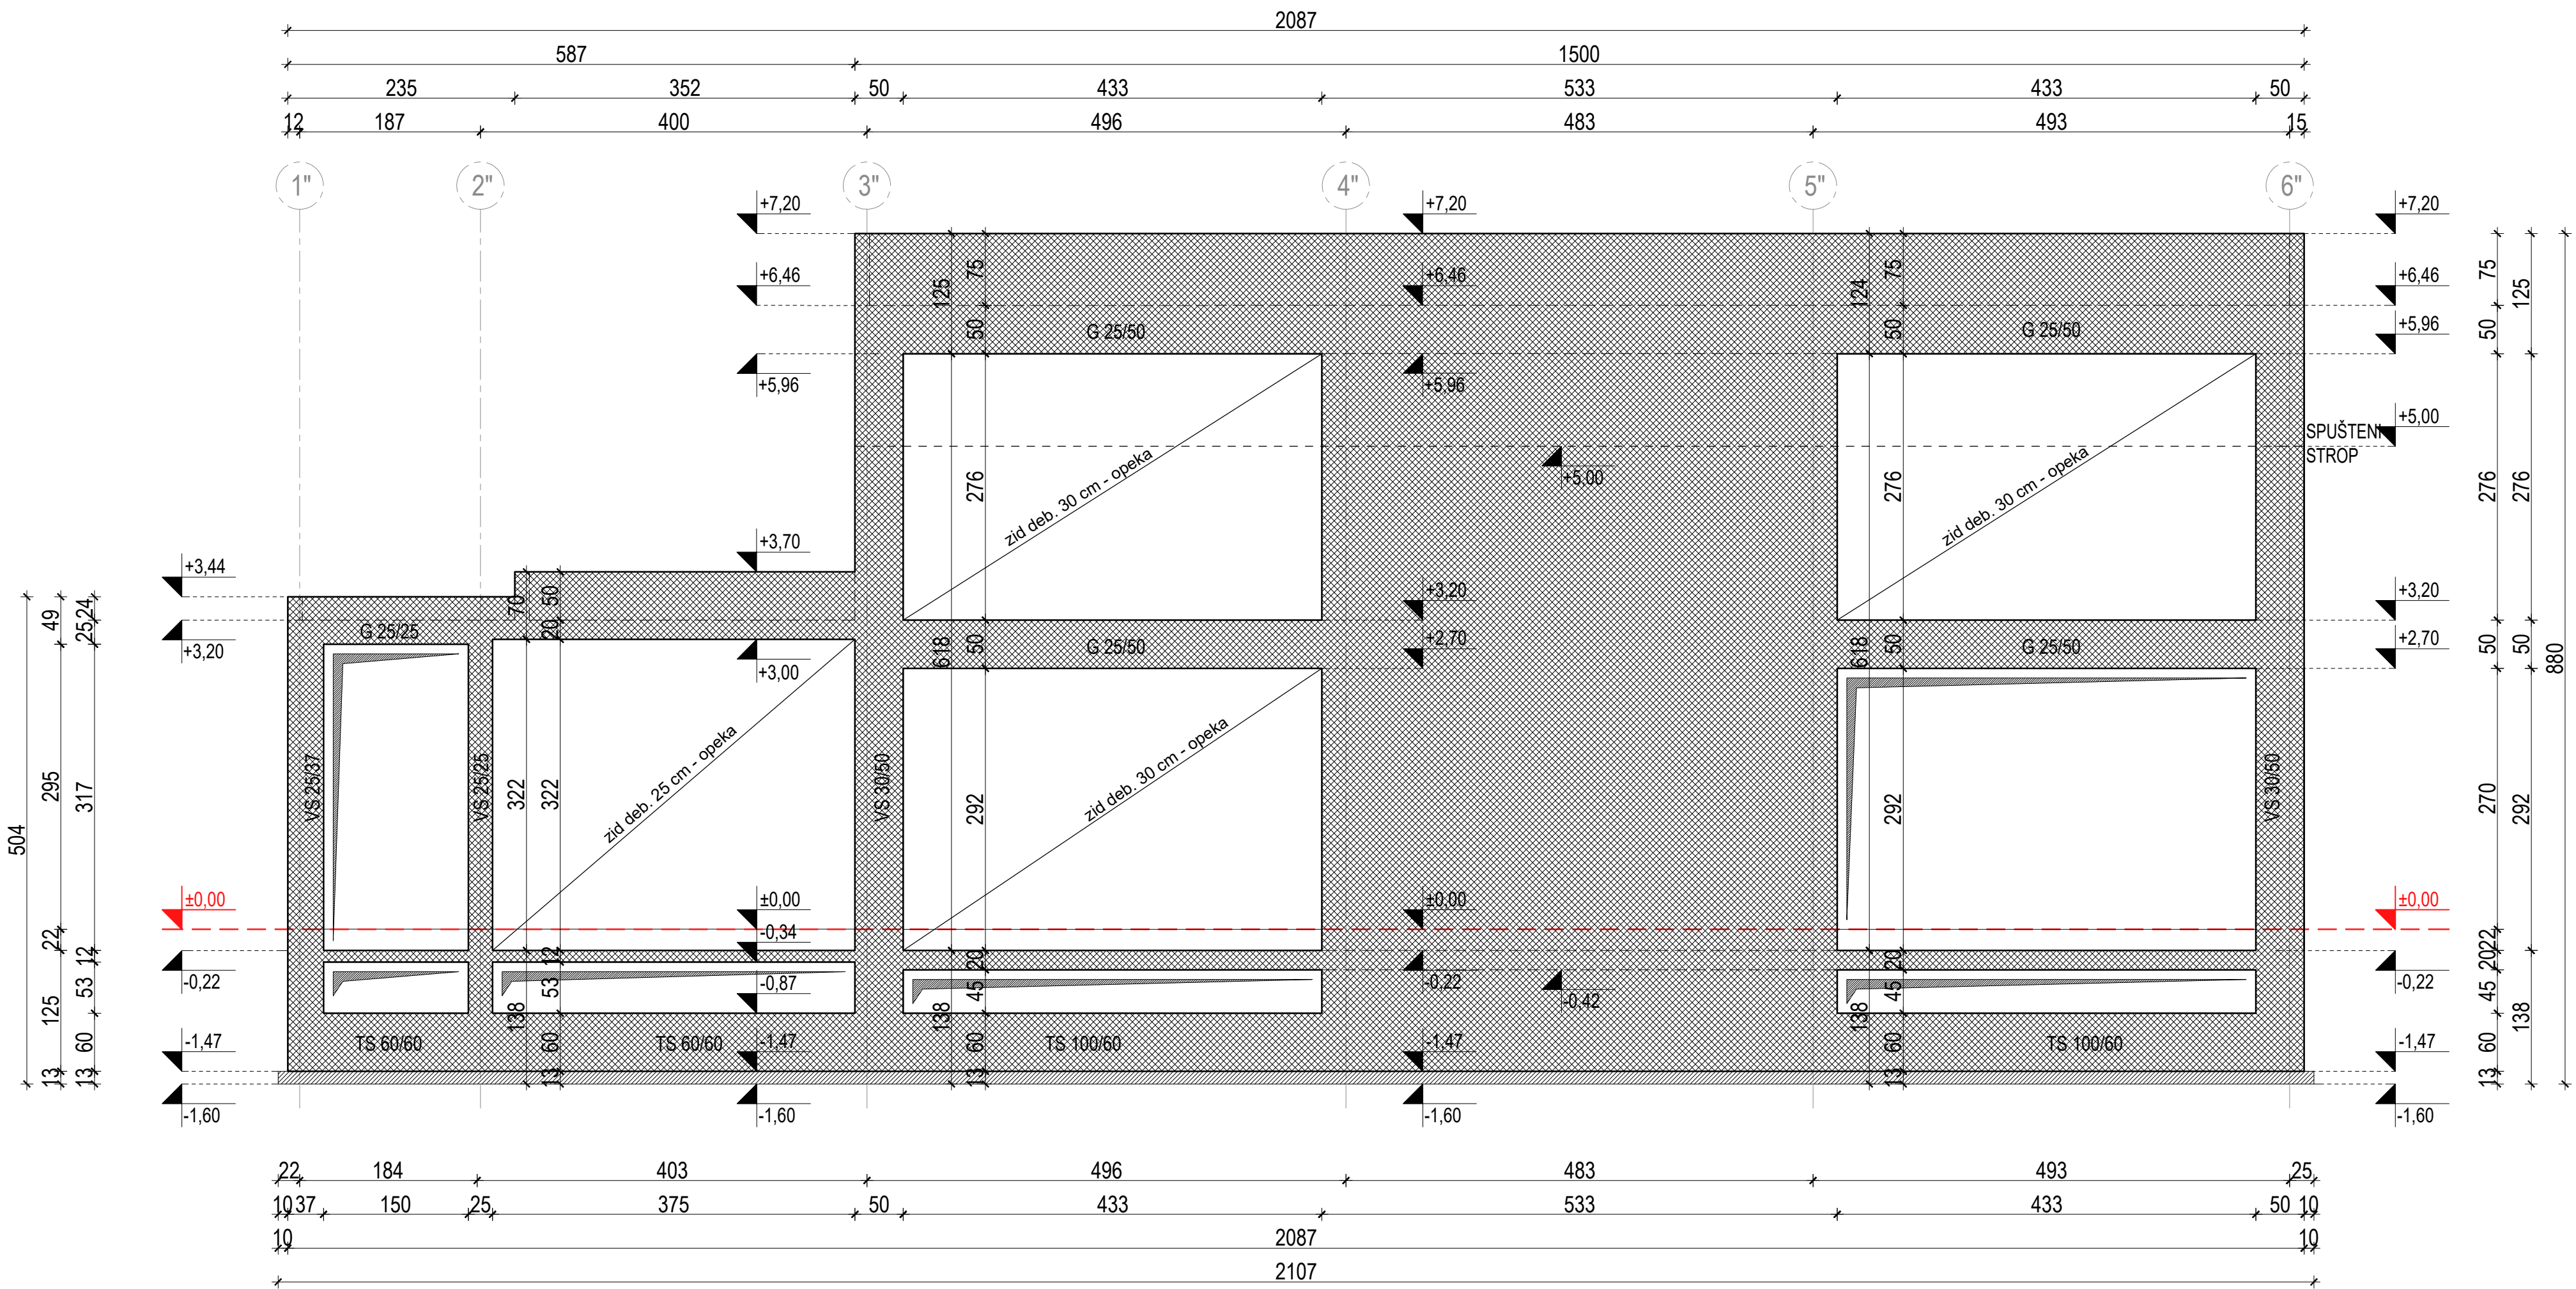

PRESJEK 10-10 - POGLED NA ZID U OSI " D " OD OSI " 1-6 "

PRESJEK 10-10 - POGLED NA ZID U OSI " D " OD OSI " 1-6 " ±0,00 = 164,20

NORD-ING d.o.o. 40000 ČAKOVEC, Putijane 15. OIB:14231137924 email:info.nording@gmail.com; tel./fax.040 396 455; mob. 098 345 579		OTISAK PREČATA PROJEKTA	
NAZIV GRAĐEVINE: REKONSTRUKCIJA III. OSNOVNE ŠKOLE ČAKOVEC		Mjesto izrade: MARINA MRLA mag.ing.arch. OVLASŢENA ARHITEKTA A 4708	
Mjesto izrade: k.č.br. 2457/2, 2457/3, 2457/4, k.o. Čakovec Ulica Ivana pl. Zajca 24, Čakovec Medimurska županija		Mjesto izrade: ČAKOVEC, 11.2025.	
NAZIV INVESTITORA: GRAD ČAKOVEC Ul. krajja Tomislava 15 40 000 ČAKOVEC		Baza izrade: IZVEDBENI PROJEKT	
SADRŽAJ GRAFIČKOG PRIKAZA: PRESJEK 10-10 - POGLED NA ZID U OSI " D " OD OSI " 1-6 "		Arhitektonski projekt - PLAN OPLATE	
PROJEKTANT: MARINA MRLA, mag.ing.arch.	POTPRE PROJEKTA: ALEKSANDRA MARBETKO baec.ing.evot.sust.	ZAJED. OZNAKA PROJEKTA: NI-157/2025	OPREMA PROJEKTA: NI-157/2025-A
MERIL: 1:50	BR. IZDAJE: 0	IZN. MJE: 1	REIZN. BR.: 5.10