


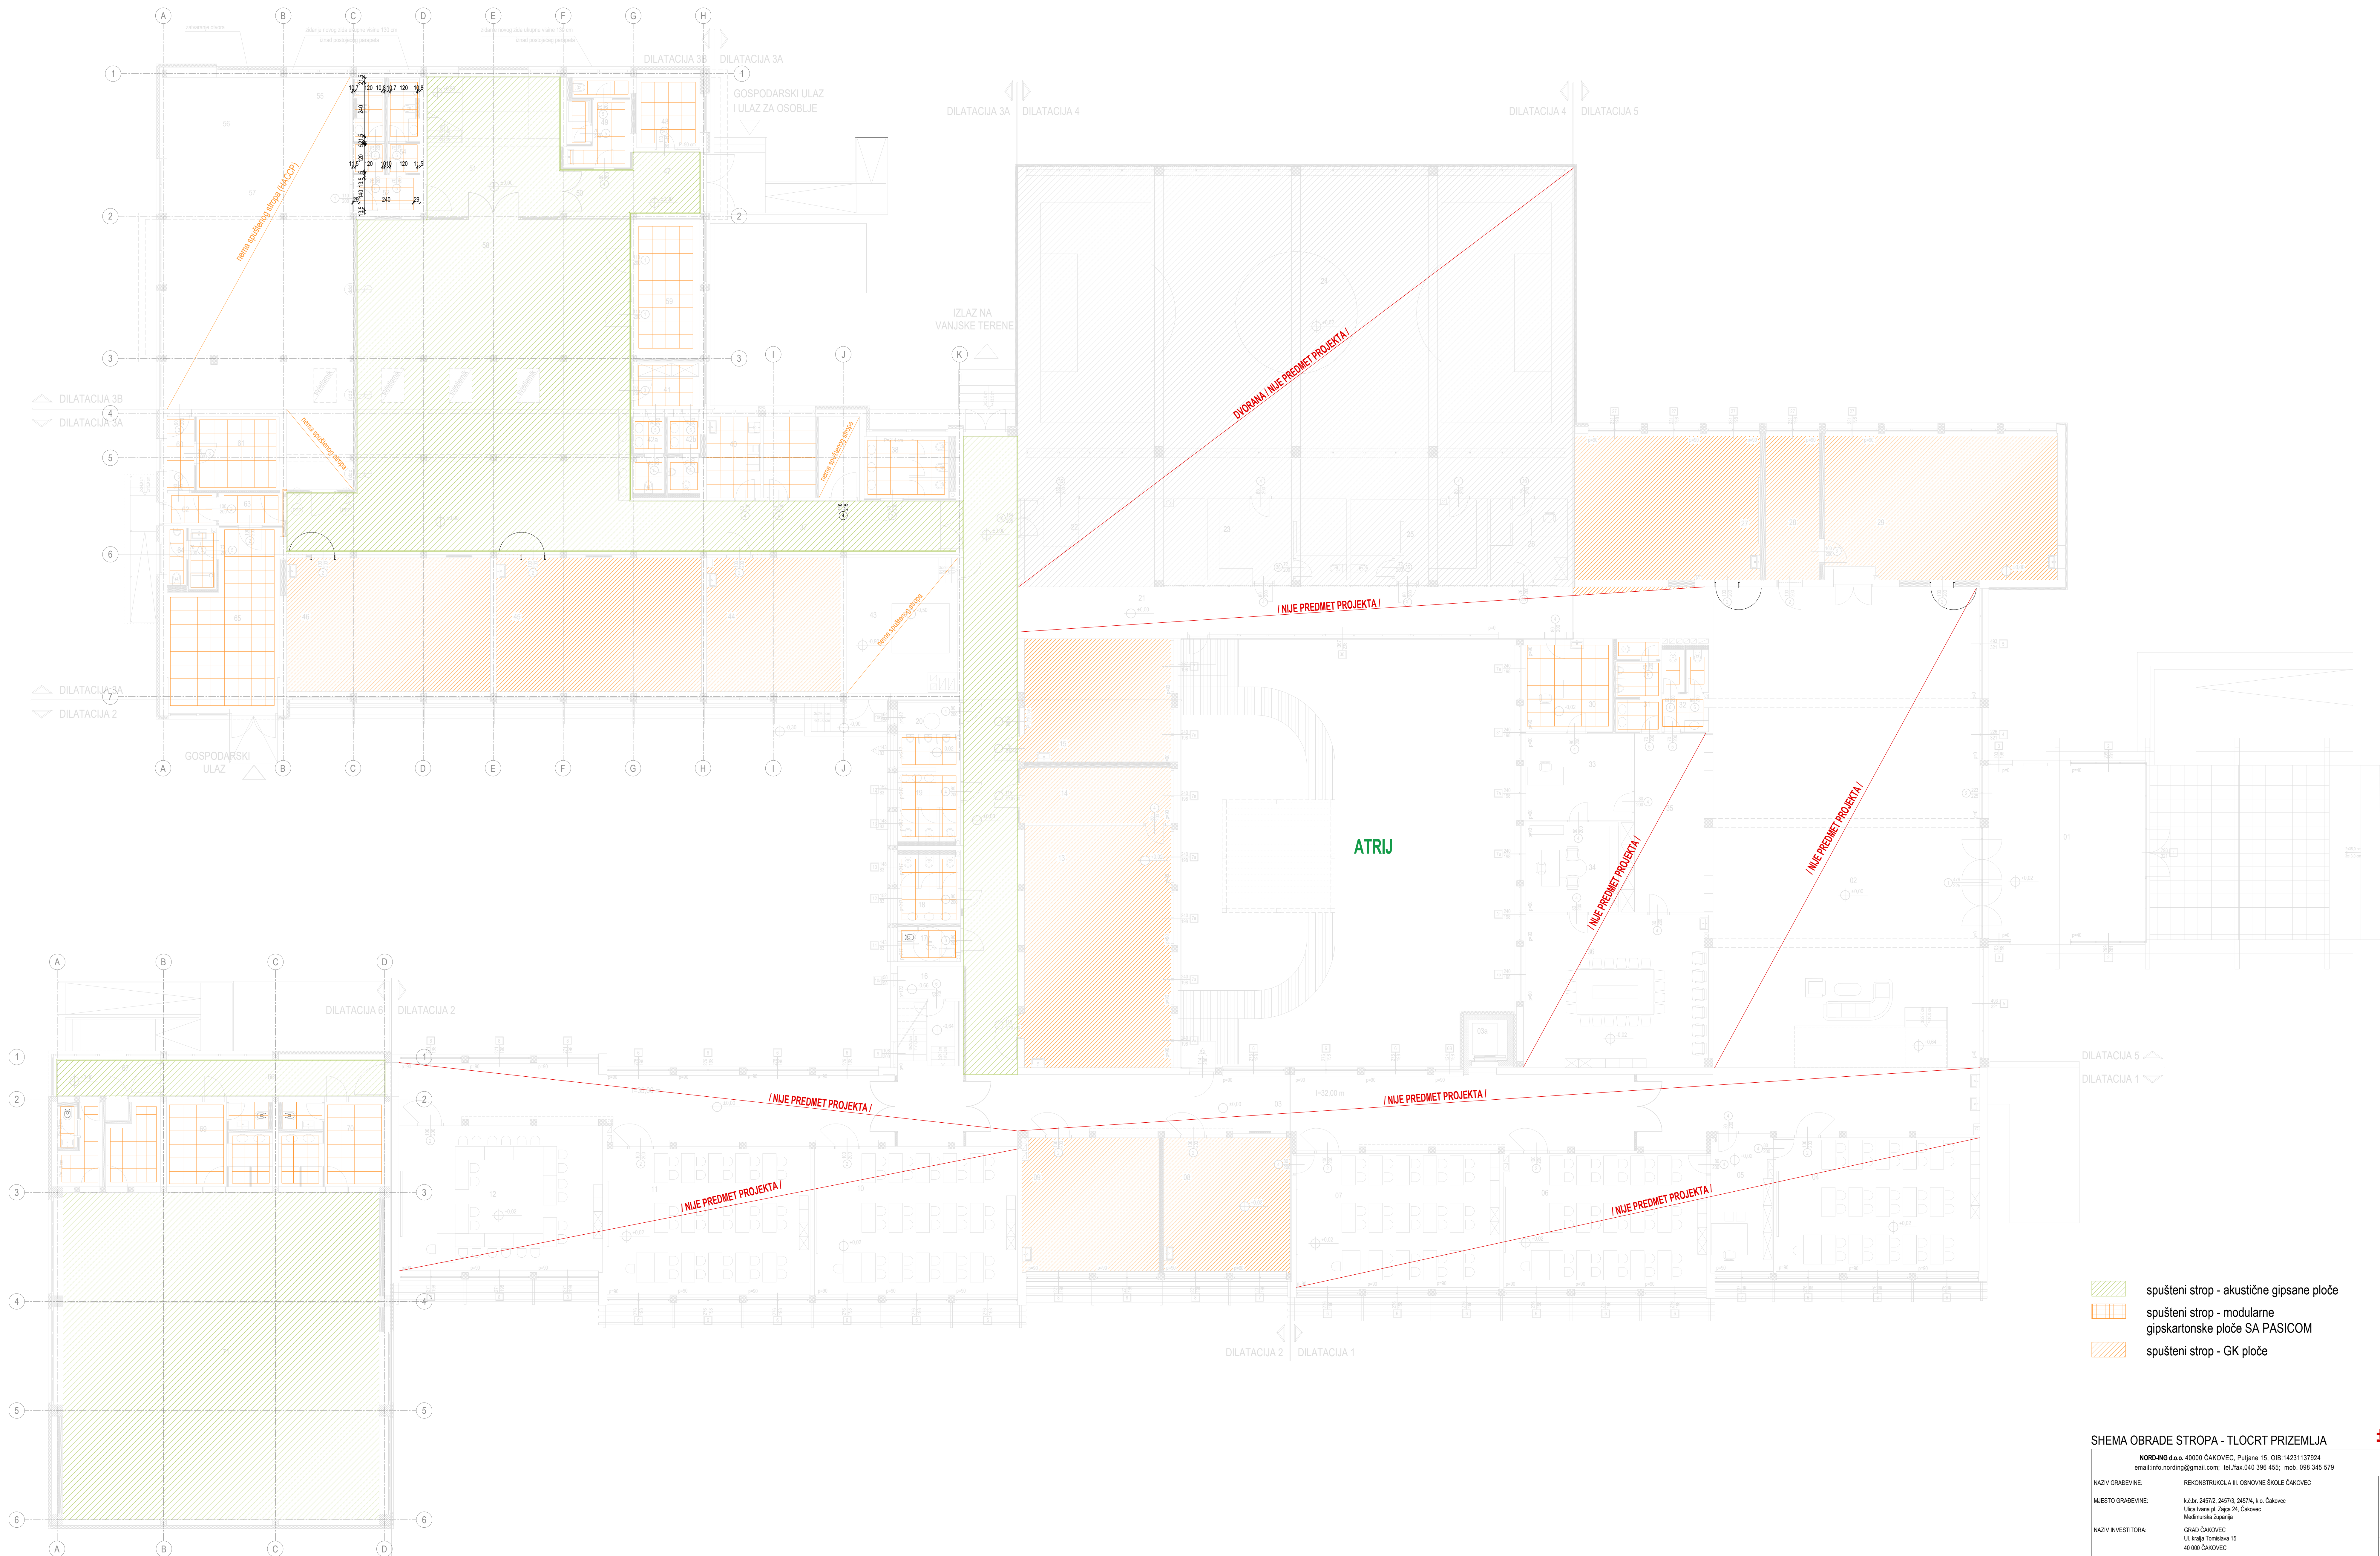

SHEMA OBRADE STROPA - TLOCRT PRIZEMLJA

NORD-ING d.o.o. 40000 ČAKOVEC, Putijane 15, OIB:14231137924
email:info.nording@gmail.com; tel:fix.040 396 455; mob. 098 345 579

NAZIV GRAĐEVINE: REKONSTRUKCIJA II. OŠNOVNE ŠKOLE ČAKOVEC
Mjesto Građevine: k.č.br. 24572, 24573, 24574, k.o. Čakovec
Općina: Hrvatska
Mediteranska županija
NAZIV INVESTITORA: GRAD ČAKOVEC
Ulica: Tomislava 15
40000 ČAKOVEC
SADRŽAJ GRAFIČKOG PRIKAZA: SHEMA OBRADE STROPA - TLOCRT PRIZEMLJA

IZDANJE: MARINA MRLA, mag. ing. arh. POVRNO PREDSTAVLJANJE: JAVNA AGENCIJA ZA VEŠTAČENJE I PROJEKTOVANJE
PROJEKTOVANJE: ALEXANDRA MARBETIĆ bazz.ing arh. sust. OBRADA PROJEKTA: NA 15/2025-A

±0,00 = 164,20

OPIS PROJEKTA: MARINA MRLA, mag. ing. arh. CIVILNA ARHITEKTURA A 4/08

PROJEKTOVANJE: ALEXANDRA MARBETIĆ bazz.ing arh. sust. OBRADA PROJEKTA: NA 15/2025-A