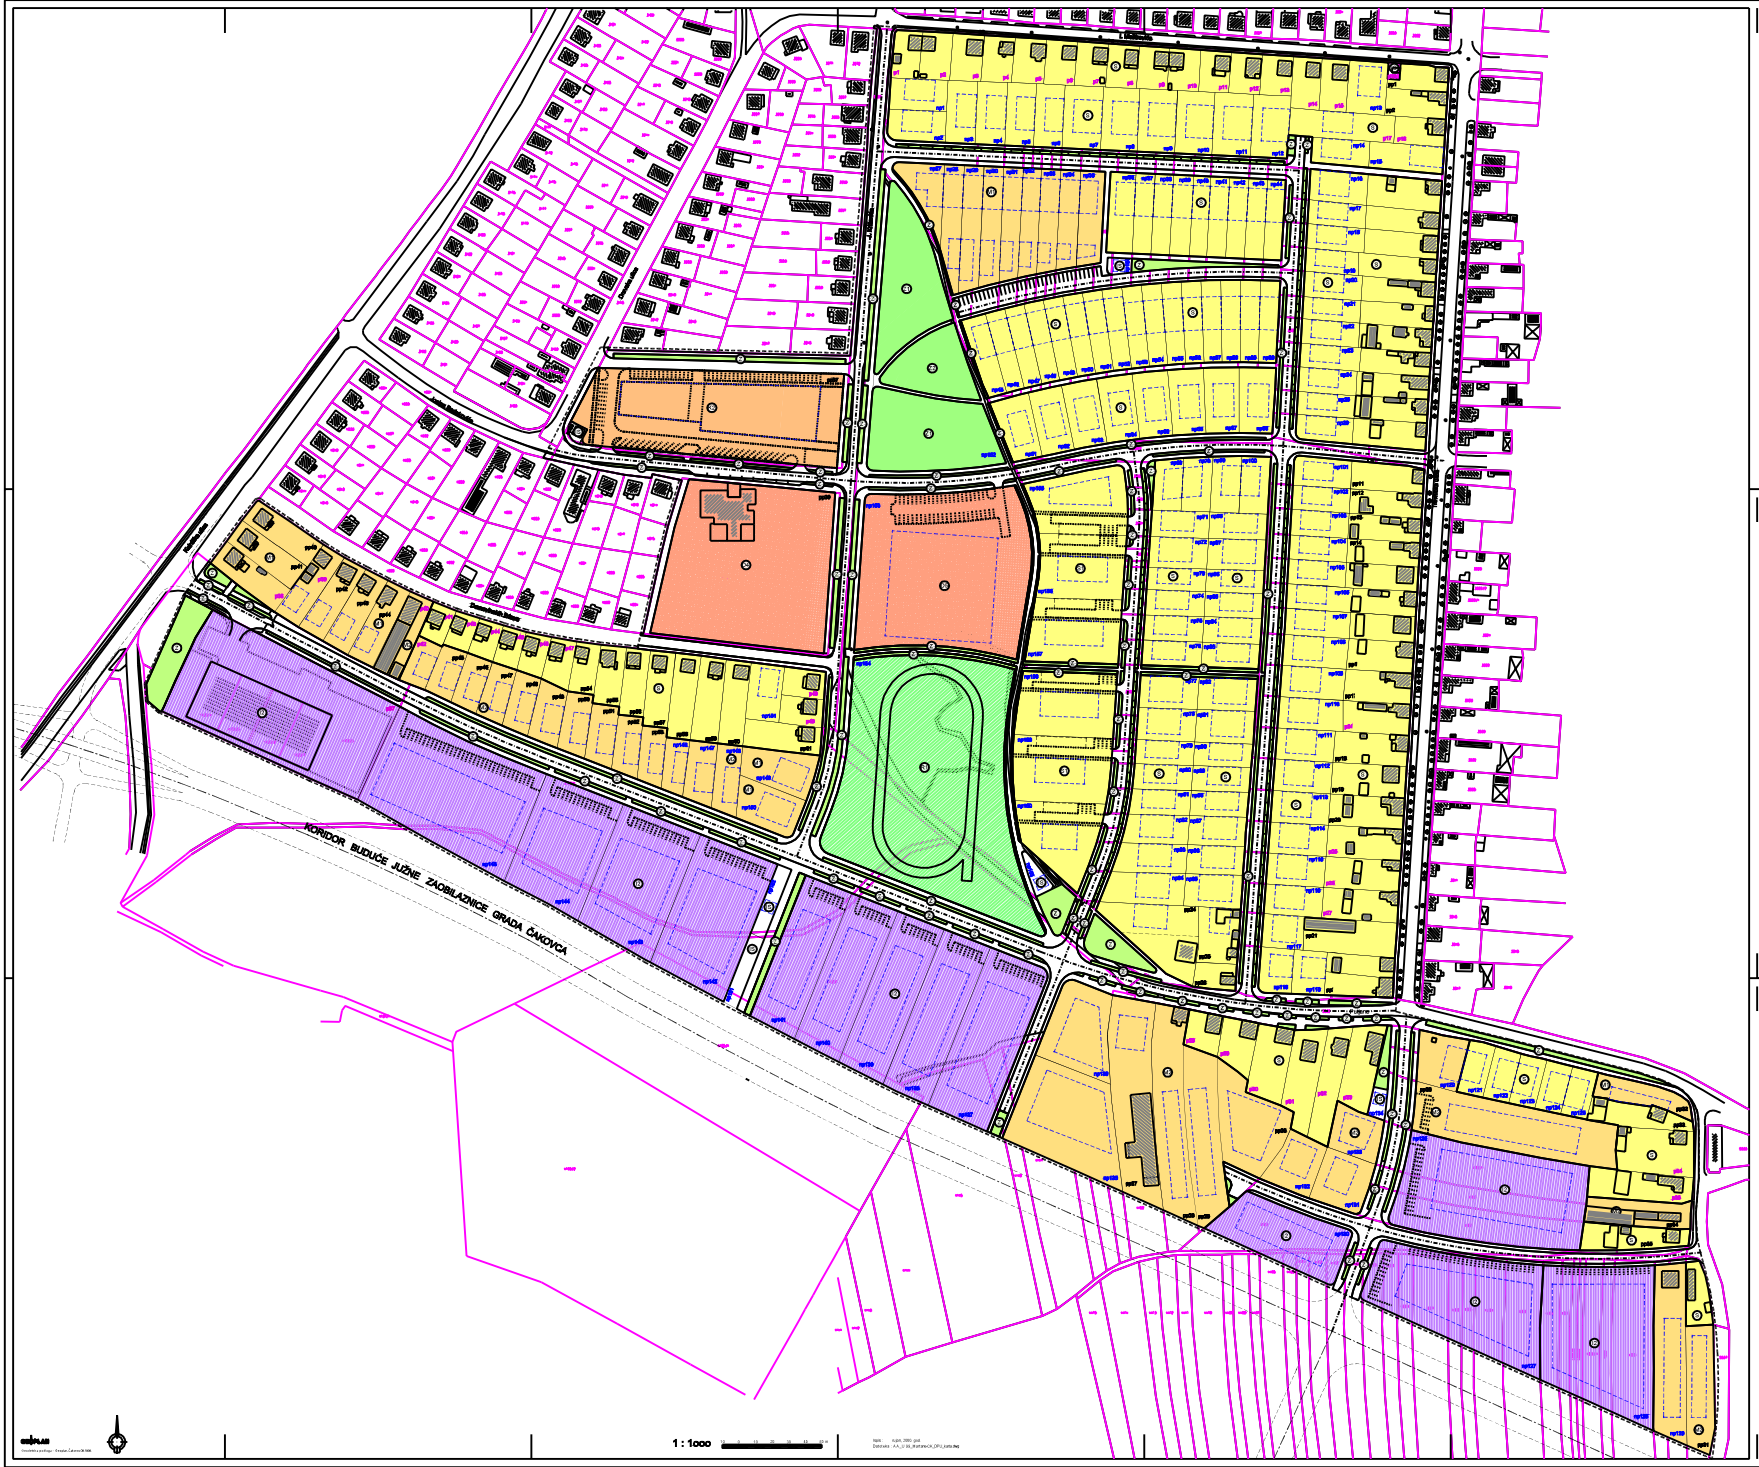

MEĐIMURSKA ŽUPANIJA

GRAD ČAKOVEC

DPU

" MARTANE ISTOK "

DETALJNA NAMJENA POVRŠINA

TUMAČ ZNAKOVLJA :

- OBUHVAT DPU-a
- POSTOJEĆA GRAĐEVINA
- PLANIRANA GRAĐEVINA
- POSTOJEĆA POMOĆNA GRAĐEVINA
- PLANIRANA POMOĆNA GRAĐEVINA
- POSTOJEĆA KATASTARSKA ČESTICA
- BROJ I GRANICA POSTOJEĆE GRAĐEVNE ČESTICE
- BROJ I GRANICA POSTOJEĆE PREPARCELIRANE GRAĐEVNE ČESTICE
- BROJ I GRANICA NOVOPLANIRANE GRAĐEVNE ČESTICE
- PUEŠAČKE STAZE
- CESTA I PARKIRALIŠTE

RAZVOJ I UREĐENJE NASELJA:

- STAMBENA NAMJENA
  - M1 - stambena
- MJEŠOVITA NAMJENA
  - M1 - pretežito stambena
  - M2 - pretežito poslovna
- JAVNA I DRUŠTVENA NAMJENA
  - D3 - predškolska
  - D5 - školska
- GOSPODARSKA NAMJENA - PROIZVODNA
  - I2 - pretežito zanatska
- GOSPODARSKA NAMJENA - POSLOVNA
  - K3 - pretežito trgovačka
- SPORTSKO-REKREACIJSKA NAMJENA
  - R1 - šport
- JAVNE ZELENE POVRŠINE
  - Z1 - javni park
  - Z2 - dječje igralište
- ZAŠTITNE ZELENE POVRŠINE
- POVRŠINE INFRASTRUKTURNIH SUSTAVA

Županija: MEĐIMURSKA ŽUPANIJA — Grad: ČAKOVEC

Naziv prostornog plana: DETALJNI PLAN UREĐENJA " MARTANE ISTOK "

Naziv kartografskog prikaza: DETALJNA NAMJENA POVRŠINA

Broj kartografskog prikaza: 2 — Mjerilo kartografskog prikaza: 1 : 1000

Odluka o izradi plana: Službeni glasnik grada Čakovca br. 6/2020

Javni uvid održan: od 15. 09. 2020. do 11. 09. 2020.

Odgovorna osoba: Miroslav Šipoš, dipl.ing.arh.

Suglasnost na plan prema članku ____ Zakona o prostornom uređenju ("Narodne novine" br. 153/13, 65/17, 114/18, 39/19, 98/19) izdana: ____

Pravna osoba koja je izradila plan: ARHITEKT-T ATEL JE d.o.o. - Gornja ulica 6, Čakovec, tel. 040/312-750

Voditelj izrade plana: Armin Sovar, dipl.ing.arh.

Odgovorna osoba: Armin Sovar, dipl.ing.arh.

Koordinator plana: Armin Sovar, dipl.ing.arh.

Stručni tim u izradi plana:
1. Armin Sovar, dipl.ing.arh.
2. Ivanka Kligl, dipl.ing.arh.
3. Sanda Grgurić-Sovar, dipl.ing.arh.
4. Krešimir Kuljiš, prostor.
5. Stjepan Grabušić, dipl.ing.građ.
6. Željko Žilavec, dipl.ing.el.
7. mr.sc.Darko Žugaj, diplom.pol.

Predsjednik predstavničkog tijela: Branko Šalamon

Pečat predstavničkog tijela

Pečat nadležnog tijela